

Legenda mapových značek:

- kanalizace dešťová
- kanalizace splašková
- kanalizace bez rozlišení
- vodovod pitný
- STL plynovod
- podzemní sdělovací vedení
- podzemní optický kabel
- podzemní NN vedení
- nadzemní NN vedení
- nadzemní VN vedení

živý plot

plot drátěný

plot s podezdávkou

dopravní značka

veřejné osvětlení

rozhlas

sloup, stožár

osamocený strom

kanalizační šachta


vstupní šachta

dešťová vpusť

podzemní hydrant

šoupátko

studna

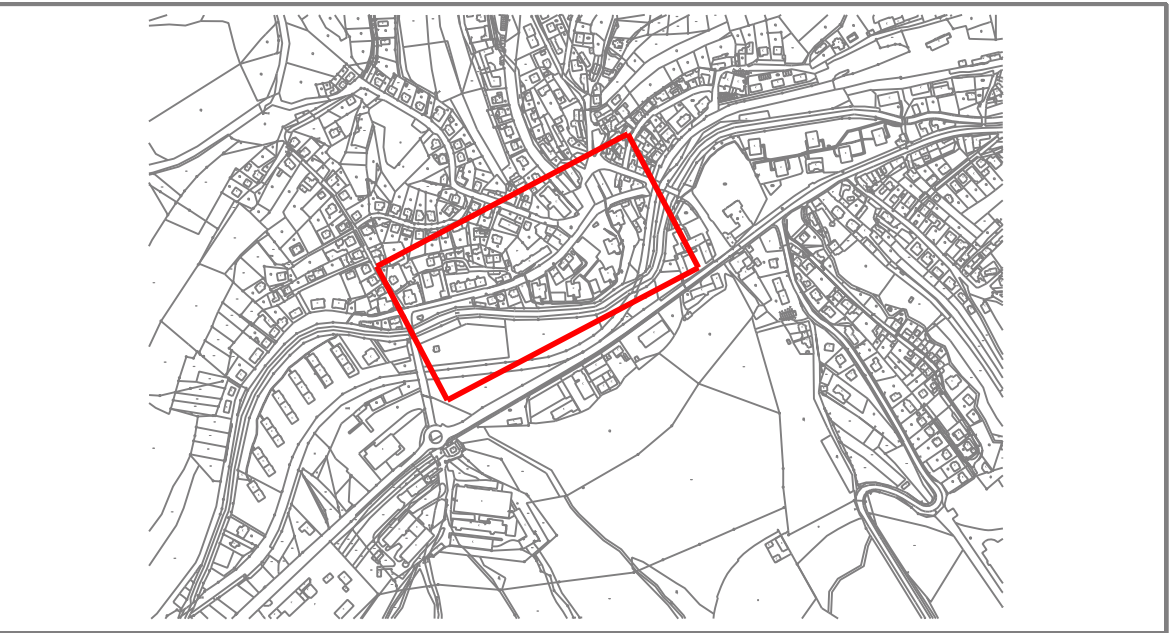

LEGENDA

- STROM / KEŘ S PŮDORYSEM KORUNY, OZNAČENÍ KORESPONDUJÍCÍ S DENDROLOGICKÝM PRŮZKUMEM LOKALITY
- LAVIČKA
- SUŠÁK NA PRÁDLO
- KLEPAČ NA KOBERCE
- STOJAN NA KOLO
- KOŠ NA ODPADKY / PSI EXKREMENTY; POŠTOVNÍ SCHRÁNKA
- NÁDOBA / KONTEJNER NA DOMOVNÍ ODPAD (SMĚSNÝ, PAPIR, PLAST, SKLO, BIO, TEXTIL, ELEKTRO)
- SLOUP VEŘEJNÉHO OSVĚTLENÍ
- PARCELNÍ ČÍSLO
- HRANICE PARCEL
- HRANICE PARCEL MĚSTA LUHAČOVICE

Poznámka: Inženýrské sítě převzaty z JDTM Zlínského kraje.			GISARCH STUDIO www.gisarchstudio.cz	
VYPRACOVAL Mgr. Radek Bednařík	DIGITÁLNÍ ZPRACOVÁNÍ Ing. et Ing. Oldřich Karban	KONTOLOVAL Ing.Arch. Jaroslav Kunetka	Pod Láštím 317, 763 26 Luhačovice Tel., fax: +420 777 235 125 email: info@gisarchstudio.cz	
KRAJ: Zlínský	OKRES: Zlín	OBEC: Luhačovice	ZAKÁZKA Č.: ... DATUM VII/2017	
INVESTOR: Město Luhačovice, Nám. 28. října 543, PSČ 763 26			POČET FORM: 9,0 x A4	
ÚZEMNÍ STUDIE VEŘEJNÉHO PROSTRANSTVÍ LUHAČOVICE - UL. DRUŽSTEVNÍ k.ú. Luhačovice			STUPEŇ ST	
STÁVAJÍCÍ STAV ÚZEMÍ			KOD: luhačovice/us/stav	
			MĚŘÍTKO 1:500	Č.VÝKRESU 02