



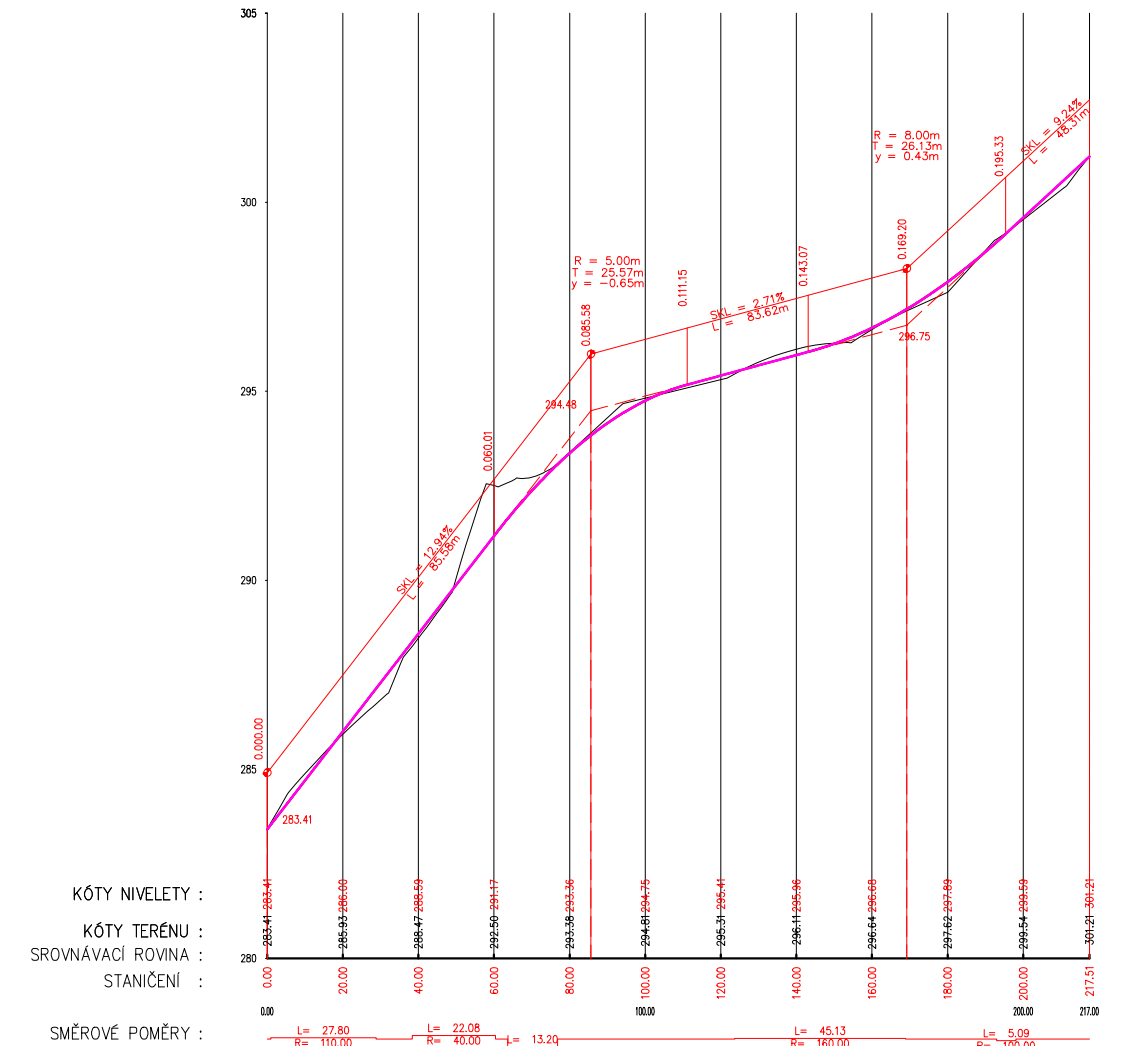

TRASA A - VÝŠKOVÉ POMĚRY

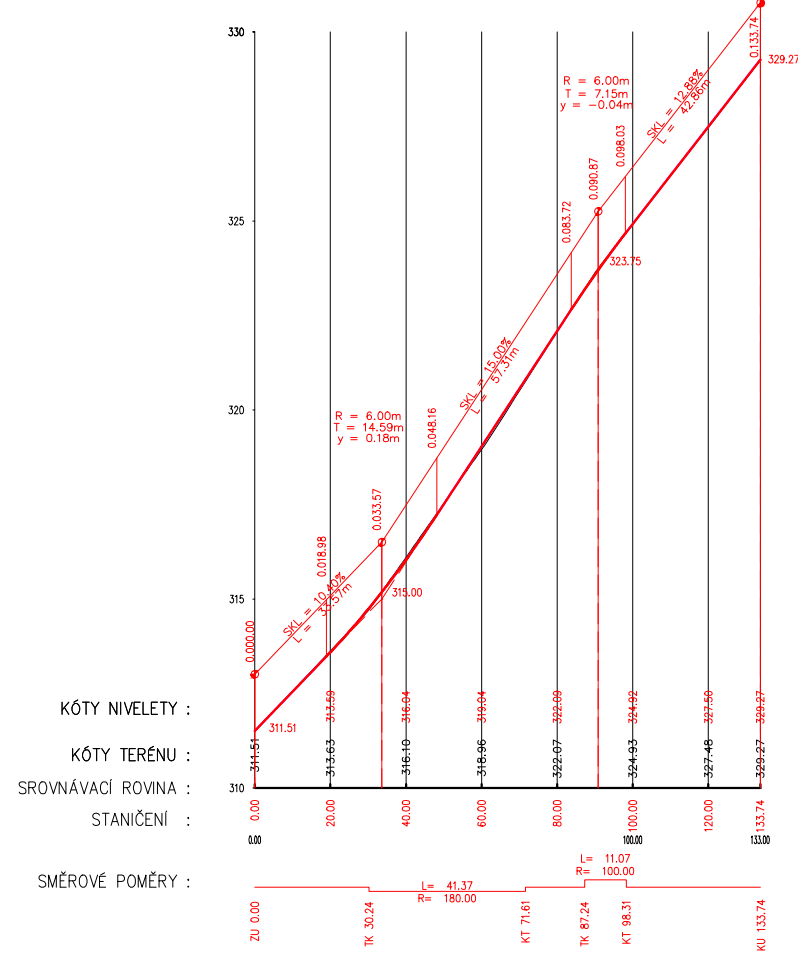

TRASA A - VÝŠKOVÉ POMĚRY



LEGENDA :

- HRANICE ŘEŠENÉHO ÚZEMÍ dle ÚPd a zadání ÚS
- KATASTRÁLNÍ MAPA
- STÁVAJÍCÍ OBJEKTY
- PARCELACE / STAVEBNÍ POZEMKY
- NOVÉ KOMUNIAČE
- SJEZDY KE STAVEBNÍM POZEMKŮM
- VEŘEJNÝ POBYTOVÝ PROSTOR

STÁVAJÍCÍ INŽ. SÍŤ:

- ROZVOD VN
- ROZVOD NN
- SDĚLOVACÍ VEDENÍ
- PLYNOVOD
- VODOVOD
- KANALIZACE JEDNOTNÁ
- KANALIZACE DEŠŤOVÁ

Povrchy:

- komunikace / výhybna: **živice**
- podélné parkovací stání: **skládaná dlažba, např. žulová kostka**

PROJEKT:
Územní studie Luhačovice US 7 - lokalita B117

KATASTRÁLNÍ ÚZEMÍ:
Luhačovice

POŘIZOVATEL:
Město Luhačovice, nám. 28. října 543, 763 26 Luhačovice

AUTOR NÁVRHU:
Ing. arch. Jitka Rössová
Ing. arch. Ondřej Stolařík
Ing. arch. Petra Bítadeau Vašková

DOPRAVNÍ ŘEŠENÍ:
Zdeněk Vladyka

NÁZEV VÝKRESU:
DOPRAVNÍ SITUACE

DATUM:
03/2017

MĚŘÍTKO:
1:1000

STUPEŇ PD:
ÚZEMNÍ STUDIE

VÝKRES Č.:
B.2.5

ELLEMENT
Nad Úvěrnou II, 1295
760 01 Zlín
T: +420 605 826 655
E: office@ellement.cz

ellement
office for architecture & design