


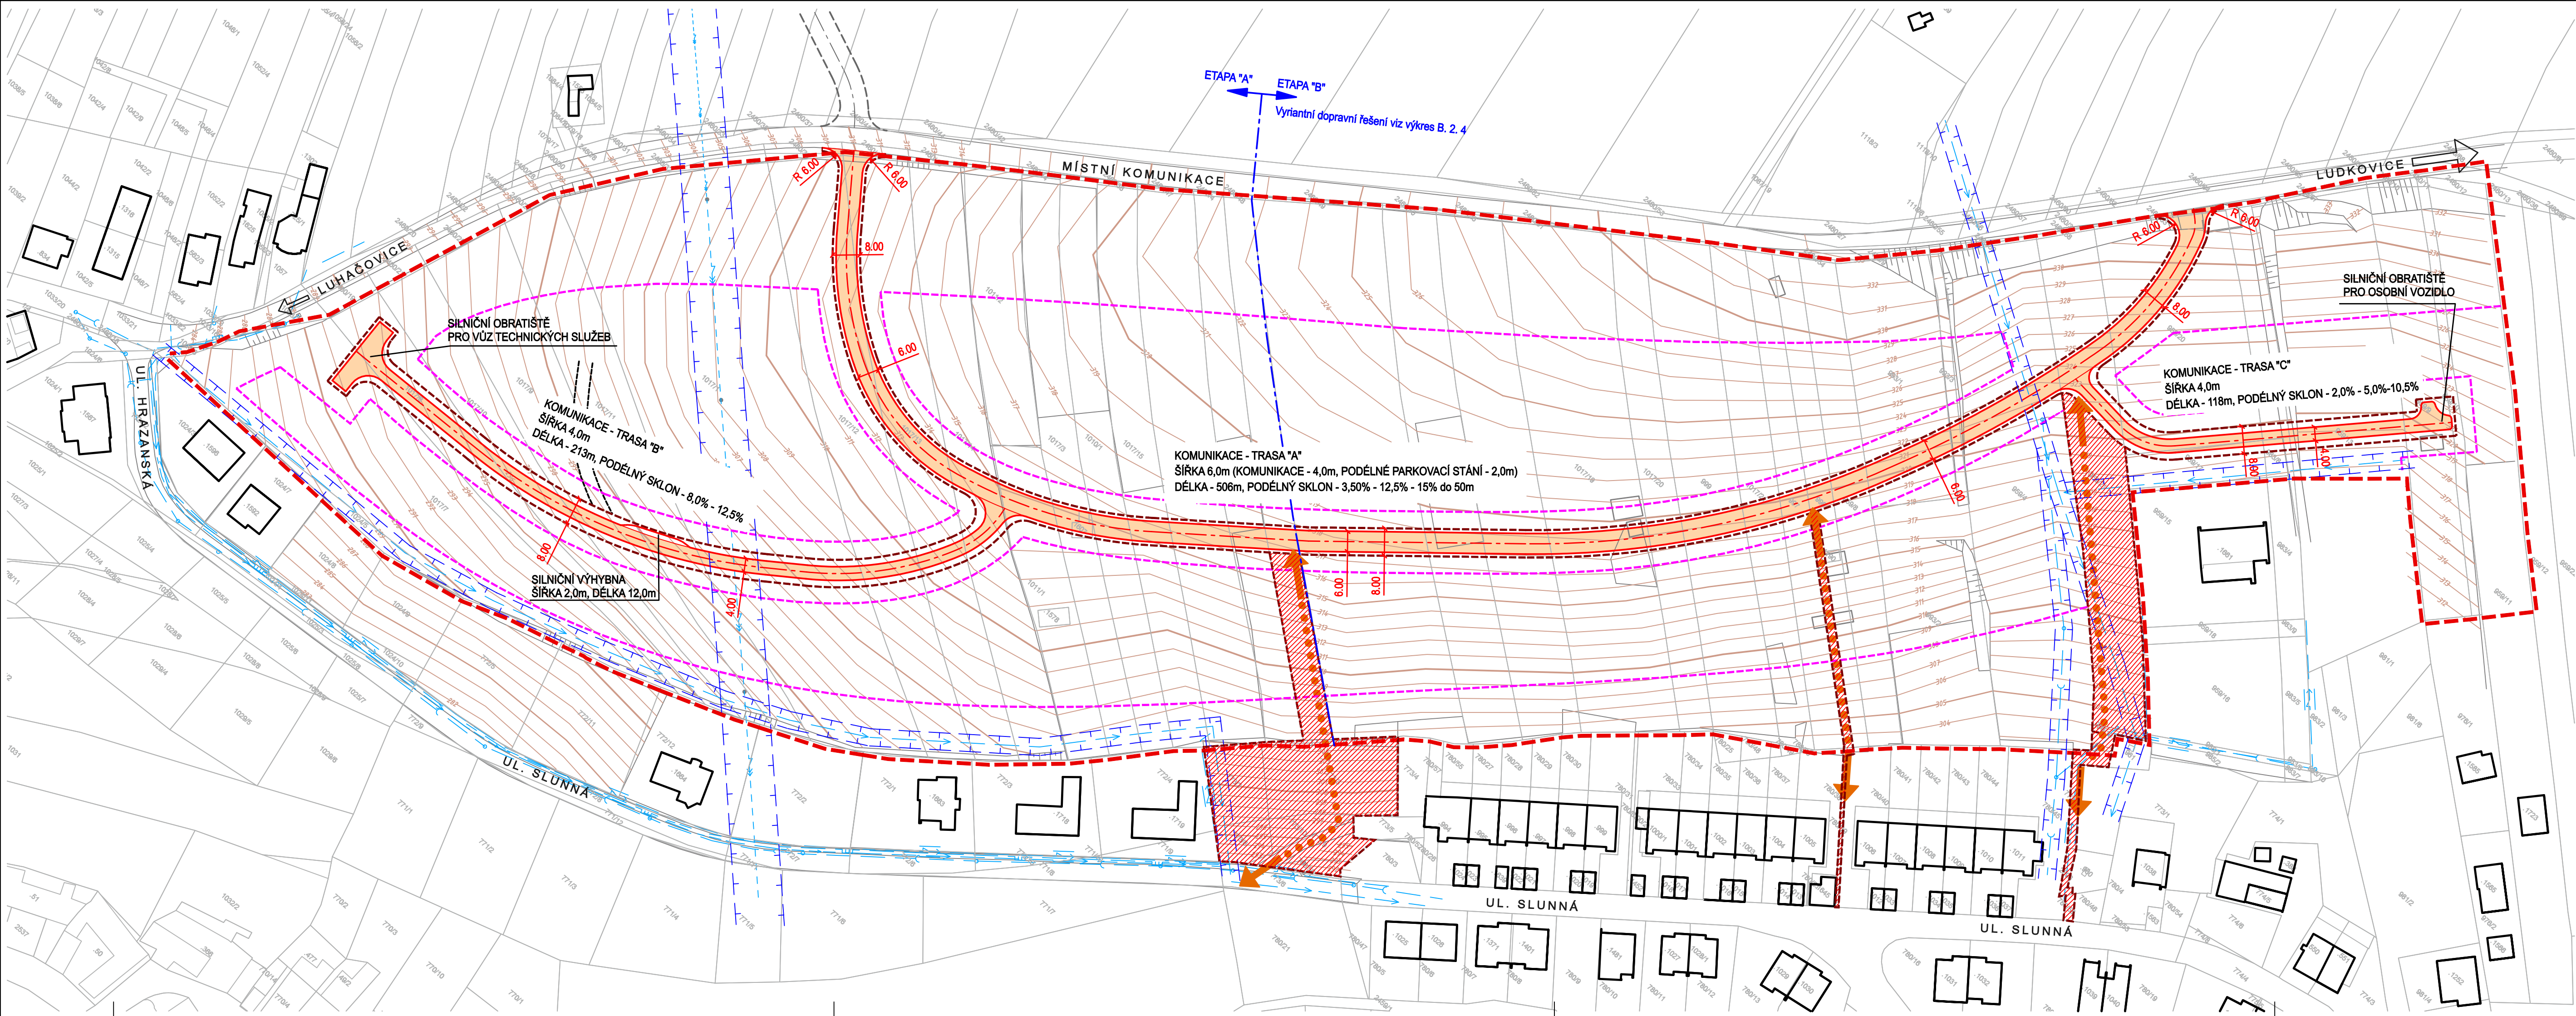

LEGENDA

- HRANICE ŘEŠENÉHO ÚZEMÍ
- ULIČNÍ KORIDOR - ŠÍŘKA 8,0m
- PĚŠÍ TRASA
- VEŘEJNÝ PROSTOR, MIMO ULIČNÍ KORIDOR
- HRANICE ZASTAVITELNÉHO ÚZEMÍ

LEGENDA STÁVAJÍCÍCH INŽ. SÍTÍ

- ELEKTRICKÉ VEDENÍ
- VODOVOD
- KANALIZACE
- PLYNOVOD

PROJEKT:

Územní studie lokality B12 - Luhačovice US3

KATASTRÁLNÍ ÚZEMÍ:

Luhačovice

PROVOZOVATEL:

Město Luhačovice, nám. 28. října 543, 763 26 Luhačovice

ZODPOVĚDNÝ PROJEKTANT:

Ing. arch. Jitka Rössová, Ph.D.

VYPRACOVAL:

Zdeněk Vladyka

NÁZEV VÝKRESU:

DOPRAVNÍ SITUACE

DATUM:

07/2015

MĚŘÍTKO:

1:1000

STUPEŇ PD: územní studie

VÝKRES Č.: B.2.3

ELLEMENT

Nad Ovčímou II, 1295

760 01 Zlín

T: +420 605 82 66 55

E: office@element.cz

W: www.element.cz

element
(office for architecture & design)