


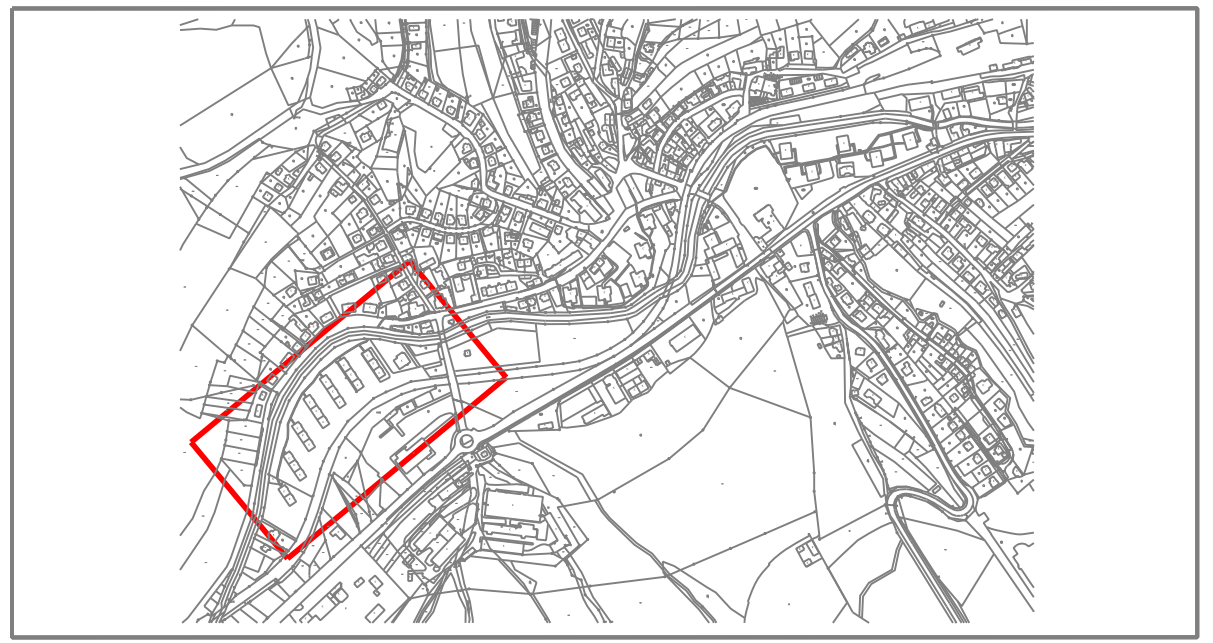
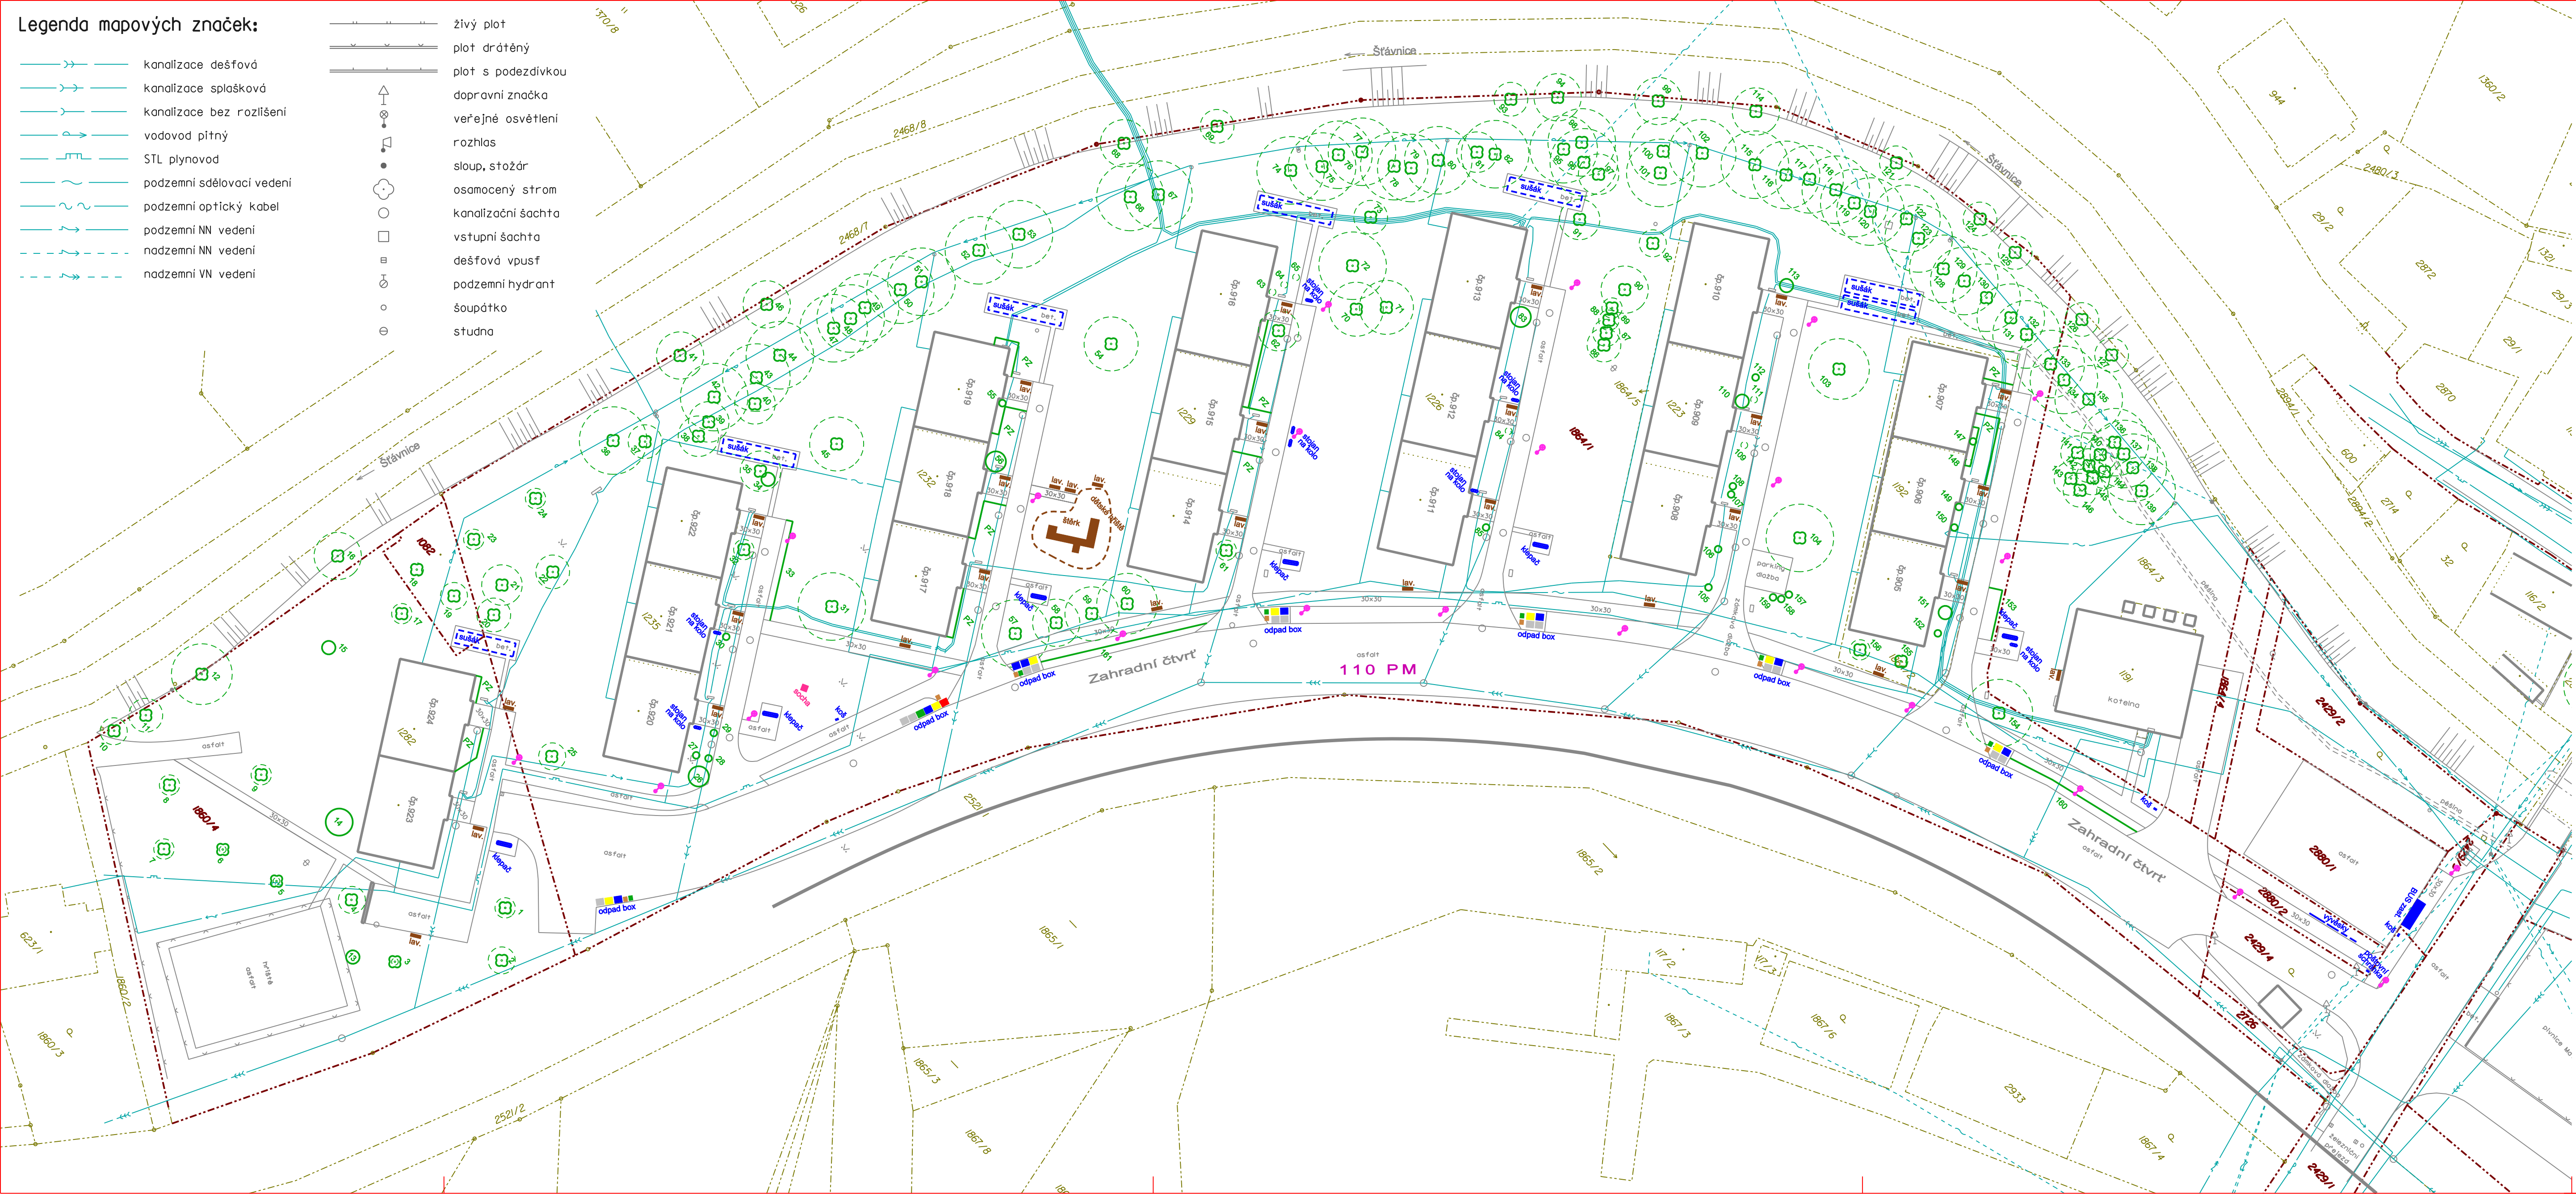


Legenda mapových značek:

- | | | | |
|--|---------------------------|---|--------------------|
|  | kanalizace dešťová |  | plot drátěný |
|  | kanalizace splašková |  | plot s podezdívkou |
|  | kanalizace bez rozlišení |  | dopravní značka |
|  | vodovod pitný |  | veřejné osvětlení |
|  | STL plynovod |  | rozhlas |
|  | podzemní sdílovací vedení |  | sloup, stožár |
|  | podzemní optický kabel |  | osamocený strom |
|  | podzemní NN vedení |  | kanalizační šachta |
|  | nadzemní NN vedení |  | vstupní šachta |
|  | nadzemní VN vedení |  | dešťová vpusť |
| | |  | podzemní hydrant |
| | |  | šoupátko |
| | |  | studna |



LEGENDA

- STROM / KEŘ S PŮDORYSEM KORUNY, OZNAČENÍ KORESPONDUJÍCÍ S DENDROLOGICKÝM PRŮZKUMEM LOKALITY

lav.

SUŠÁK

SUŠÁK NA PRÁDLO

KLEPAČ NA KOBERCE

STOJAN NA KOLO

KOŠ NA ODPADKY / PSÍ EKREMENTY; POŠTOVNÍ SCHRÁNKA

NÁDOBA / KONTEJNER NA DOMOVNÍ ODPAD (SMĚSNÝ, PAPIR, PLAST, SKLO, BIO, TEXTIL, ELEKTRO)


SLOUP VEŘEJNÉHO OSVĚTLENÍ

1751/III

PARCELNÍ ČÍSLO

HRANICE PARCEL

HRANICE PARCEL MĚSTA LUHAČOVICE

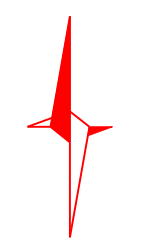

Poznámka: Inženýrské sítě převzaty z JDTM Zlínského kraje.

VYPRACOVAL		DIGITÁLNÍ ZPRACOVÁNÍ		KONTOLOVAL
Mgr. Radek Bednářik		Ing. et Ing. Oldřich Karban		Ing.Arch. Jaroslav Kunetek
KRAJ: Zlínský	OKRES: Zlín	OBEC: Luhačovice		
INVESTOR: Město Luhačovice, Nám. 28. října 543, PSČ 763 26				

GISARCH STUDIO
www.gisarchstudio.cz
Pod Láštím 317, 763 26 Luhačovice
Tel., fax: +420 777 235 125 email: info@gisarchstudio.cz

ÚZEMNÍ STUDIE VEŘEJNÉHO PROSTRANSTVÍ
LUHAČOVICE - UL. ZAHRADNÍ ČTVRŤ
k.ú. Luhačovice

STÁVAJÍCÍ STAV ÚZEMÍ

ZAKÁZKA Č.:	...
DATUM	VII/2017
POČET FORM.	5,0 x A4
STUPEŇ	ST
KOD: luhacovice/us/stav	
MĚŘÍTKO 1:500	Č.VÝKRESU 02