


ÚZEMNÍ PLÁN BISKUPICE

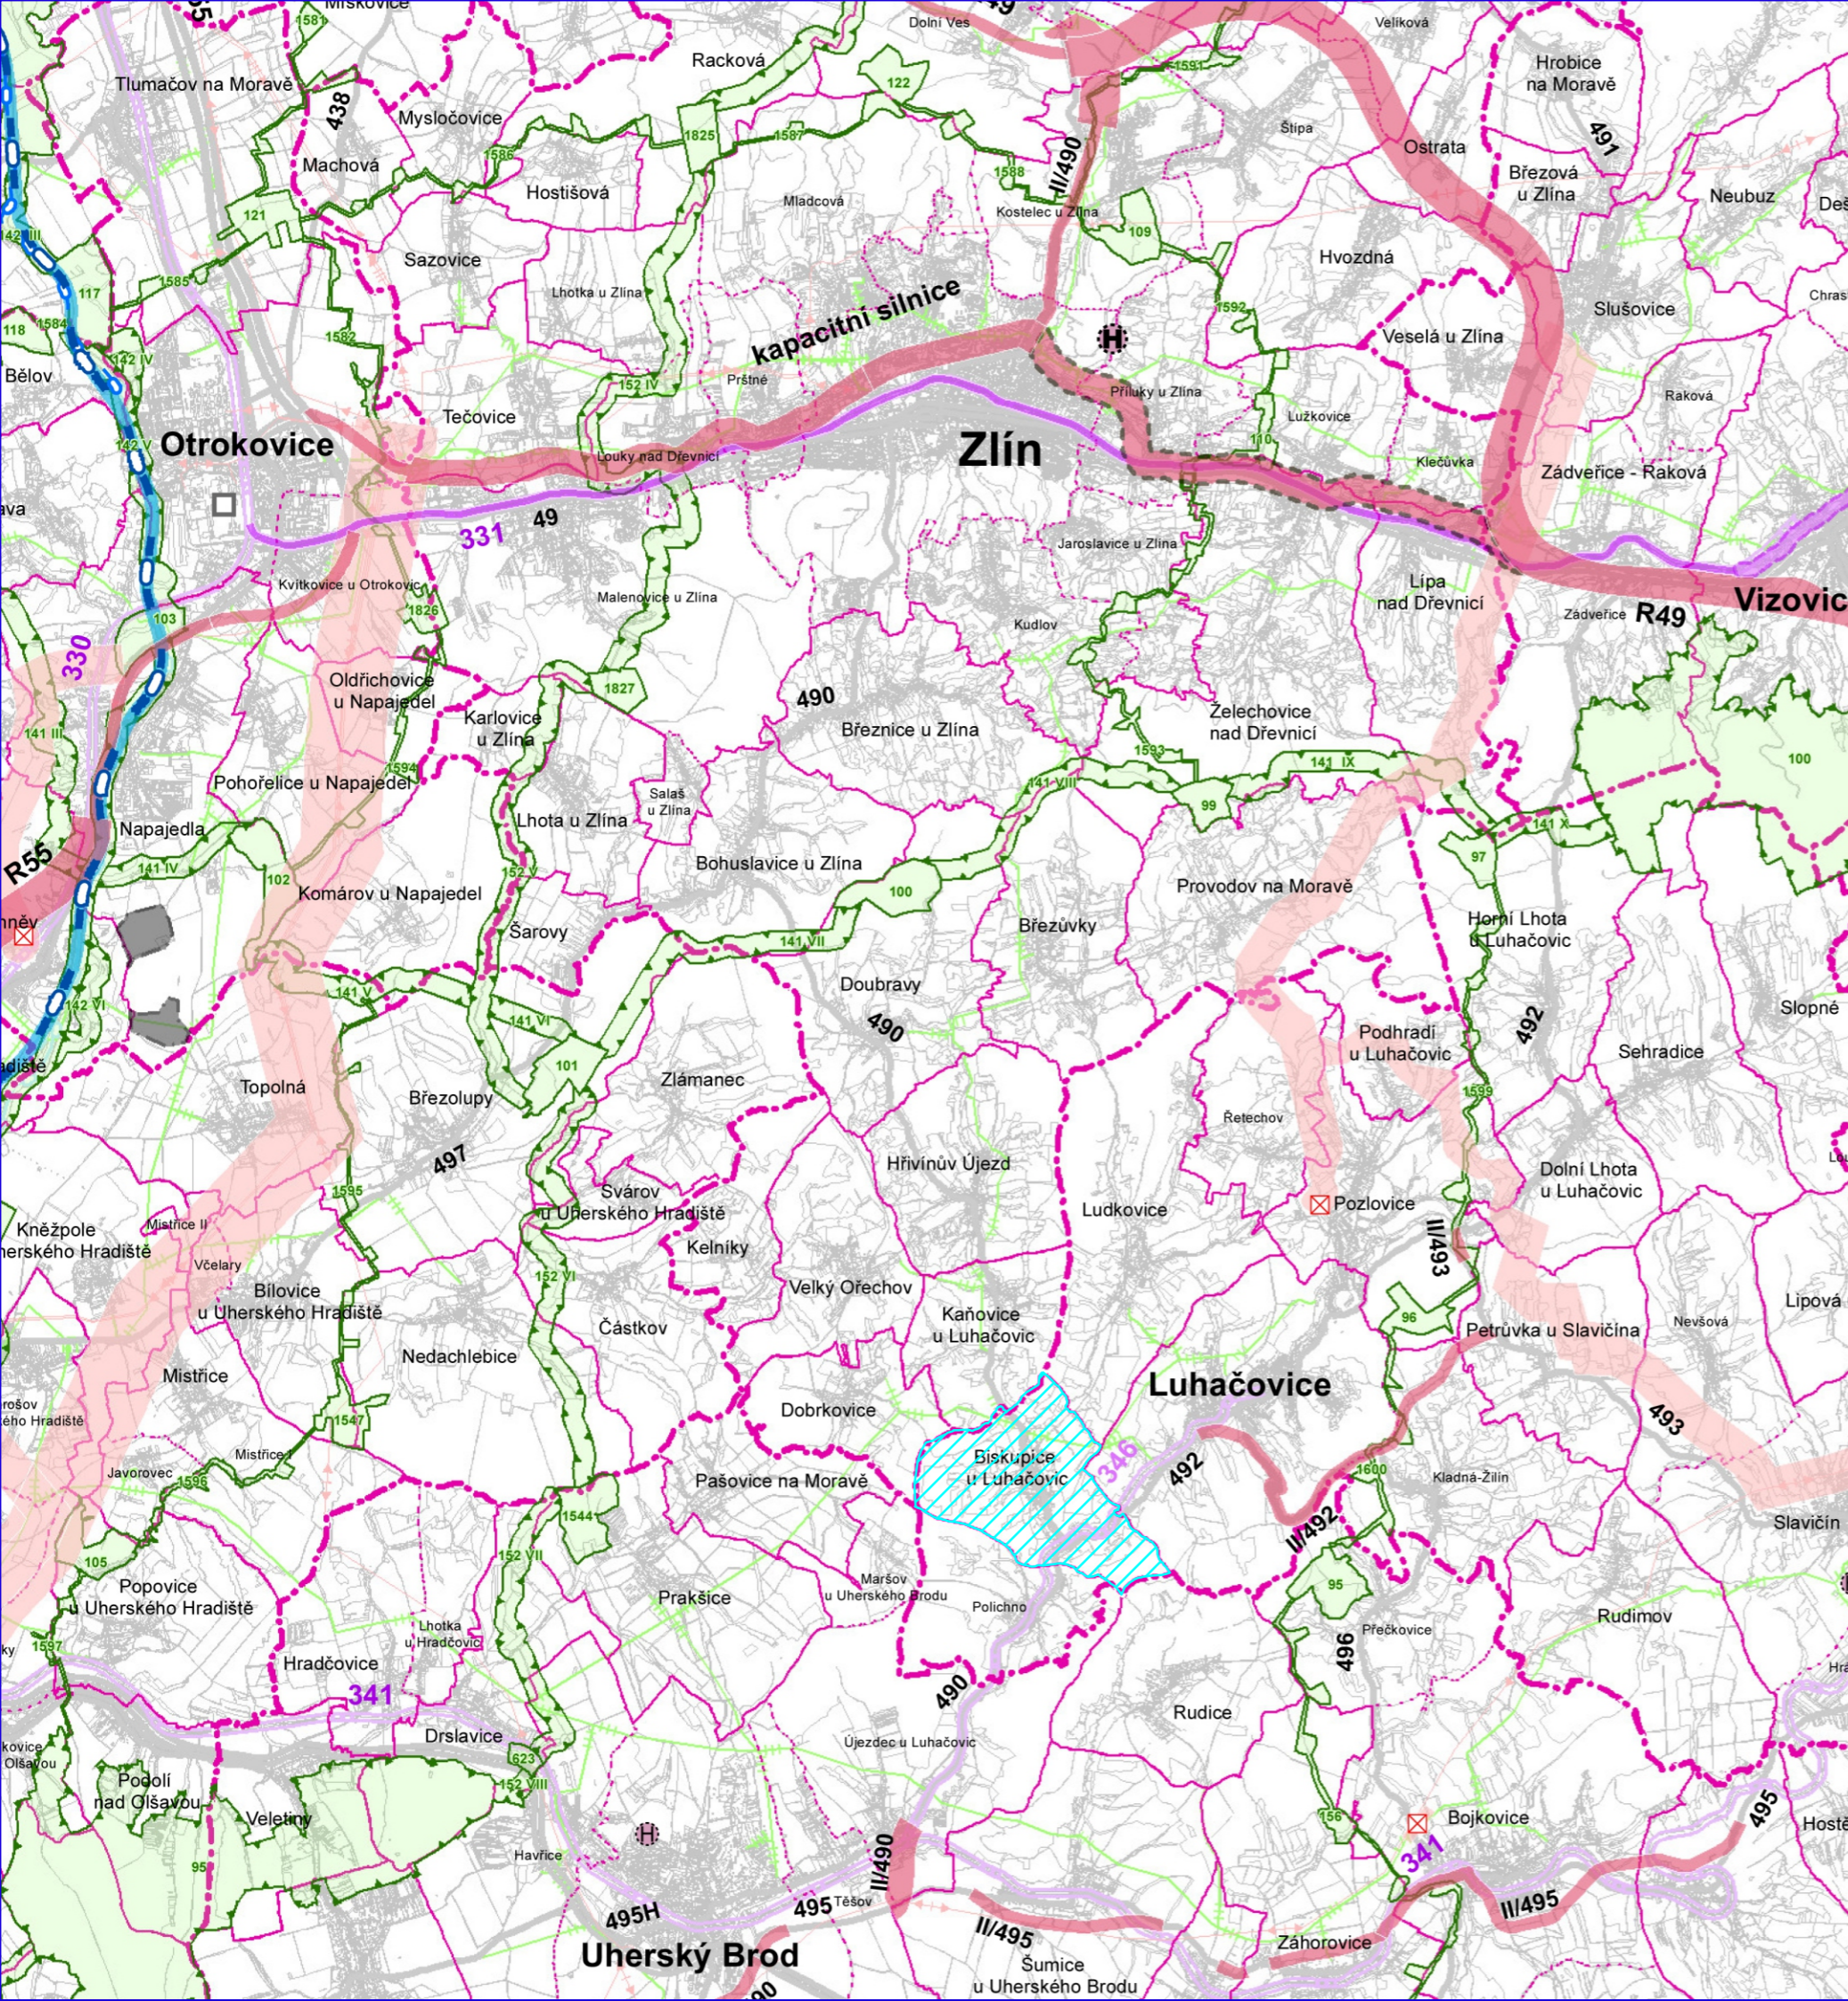

JEVY INFORMATIVNÍ

STAV

DOPRAVA

	RYCHLOSTNÍ SILNICE
	SILNICE I. TŘÍDY
	SILNICE II. TŘÍDY
	TRANZITNÍ ŽELEZNIČNÍ TRÁŤ
	ŽELEZNIČNÍ TRÁŤ CELOSTÁTNÍ
	ŽELEZNIČNÍ TRÁŤ REGIONÁLNÍ
	VODNÍ CESTA (BAŤOV KANÁL)

TECHNICKÁ INFRASTRUKTURA

	PLYNOVOD VTL
	ELEKTRICKÉ VEDENÍ VN 400 kV
	ELEKTRICKÉ VEDENÍ VN 220 kV
	ELEKTRICKÉ VEDENÍ VN 110 kV

HRANICE ÚZEMNÍCH JEDNOTEK

	HRANICE SPRÁVNÍHO OBVODU OBCE S ROZŠÍŘENOU PŮSOBNOSTÍ
	HRANICE SPRÁVNÍHO OBVODU OBCE
	HRANICE KATASTRÁLNÍHO ÚZEMÍ
	ŘEŠENÉ ÚZEMÍ OBCE BISKUPICE

JEVY SCHVALOVANÉ

NÁVRH ÚZEMNÍ REZERVA

KORIDORY A PLOCHY DOPRAVY

	RYCHLOSTNÍ SILNICE, SILNICE I. TŘÍDY, SILNICE II. TŘÍDY
	ŽELEZNIČNÍ TRÁŤ CELOSTÁTNÍ
	SPLAVNĚNÍ MORAVY (V PRODLOUŽENÍ BAŤOVA KANÁLU)
	HELIPORT MEZINÁRODNÍHO VÝZNAMU (POŽADAVEK NA UMÍSTĚNÍ V RÁMCI SPRÁVNÍHO ÚZEMÍ OBCE)
	HELIPORT KRAJSKÉHO VÝZNAMU (POŽADAVEK NA UMÍSTĚNÍ V RÁMCI SPRÁVNÍHO ÚZEMÍ OBCE)
	PŘEKLADIŠTĚ (POŽADAVEK NA UMÍSTĚNÍ V RÁMCI SPRÁVNÍHO ÚZEMÍ OBCE)

KORIDORY A PLOCHY TECHNICKÉ INFRASTRUKTURY

	ELEKTRICKÉ VEDENÍ VN 400 kV A 110 kV
	OBJEKT NA ELEKTRICKÉ SÍŤI

PLOCHY PRO TĚŽBU NEROSTNÝCH SUROVIN


	PLOCHA TĚŽBY
--	--------------

ÚZEMNÍ SYSTÉM EKOLOGICKÉ STABILITY (ÚSES)

	NADREGIONÁLNÍ BIOCENTRUM A BIODOR
	REGIONÁLNÍ BIOCENTRUM A BIODOR

ÚZEMÍ SPECIÁLNÍCH ZÁJMŮ

	KORIDOR DLE ÚV ČR č. 635/1996
--	-------------------------------

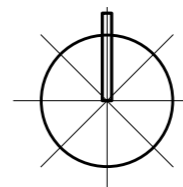

ING. ARCH. J. ŠIMORDOVÁ, POD VODOJEMEM 4500, ZLÍN		
Objednatel: Obec Biskupice	Kraj: Zlínský	Zak.č.: ...
Obec: Biskupice		Arch.č.: ...
Alce:		Formát: 2 A4
		Stupeň: NÁVRH
		Datum: 07/2013
		Měřítko: 1:100 000
Obsah:	VÝKRES ŠIRŠÍCH VZTAHŮ	Č.v.: B.II.2