



Služební sdělení

Značka:	06/2025/PV/SL	Datum:	10.04.2025
KOMU:	Irena Žílová	OD:	Ing. Jan Vítovjác
Vyřizuje:	Karel Staroba	Telefon:	725 006 041
Na vědomí:	Mgr. Markéta Bártová		
Věc:	Oznámení o přerušení dodávky vody		

Dne **12.05.2025** (pondělí), od **7:30 do 18:00** hodin, bude z důvodu plánovaných prací na vodovodní síti přerušena dodávka vody v části obci Luhačovice, ulice Nádražní a část ulice Družstevní (přeložka vodovodu).

Žádám Vás tímto o zajištění oznámení odběratelům o přerušení dodávky vody v obci Luhačovice, ulice Nádražní, a část ulice Družstevní viz. příloha


Náhradní zásobování bude zajištěno mobilními cisternami.

Děkuji za spolupráci

Ing. Jan Vítovjác
Vedoucí střediska RV Slavičín

Vodárna Zlín a.s.

třída Tomáše Bati 383, Louky, 763 02 Zlín
(T) 577 124 111, (E) info@vodarnazlin.cz; www.vodarnazlin.cz
(IČ) 14237083, (DIČ) CZ14237083

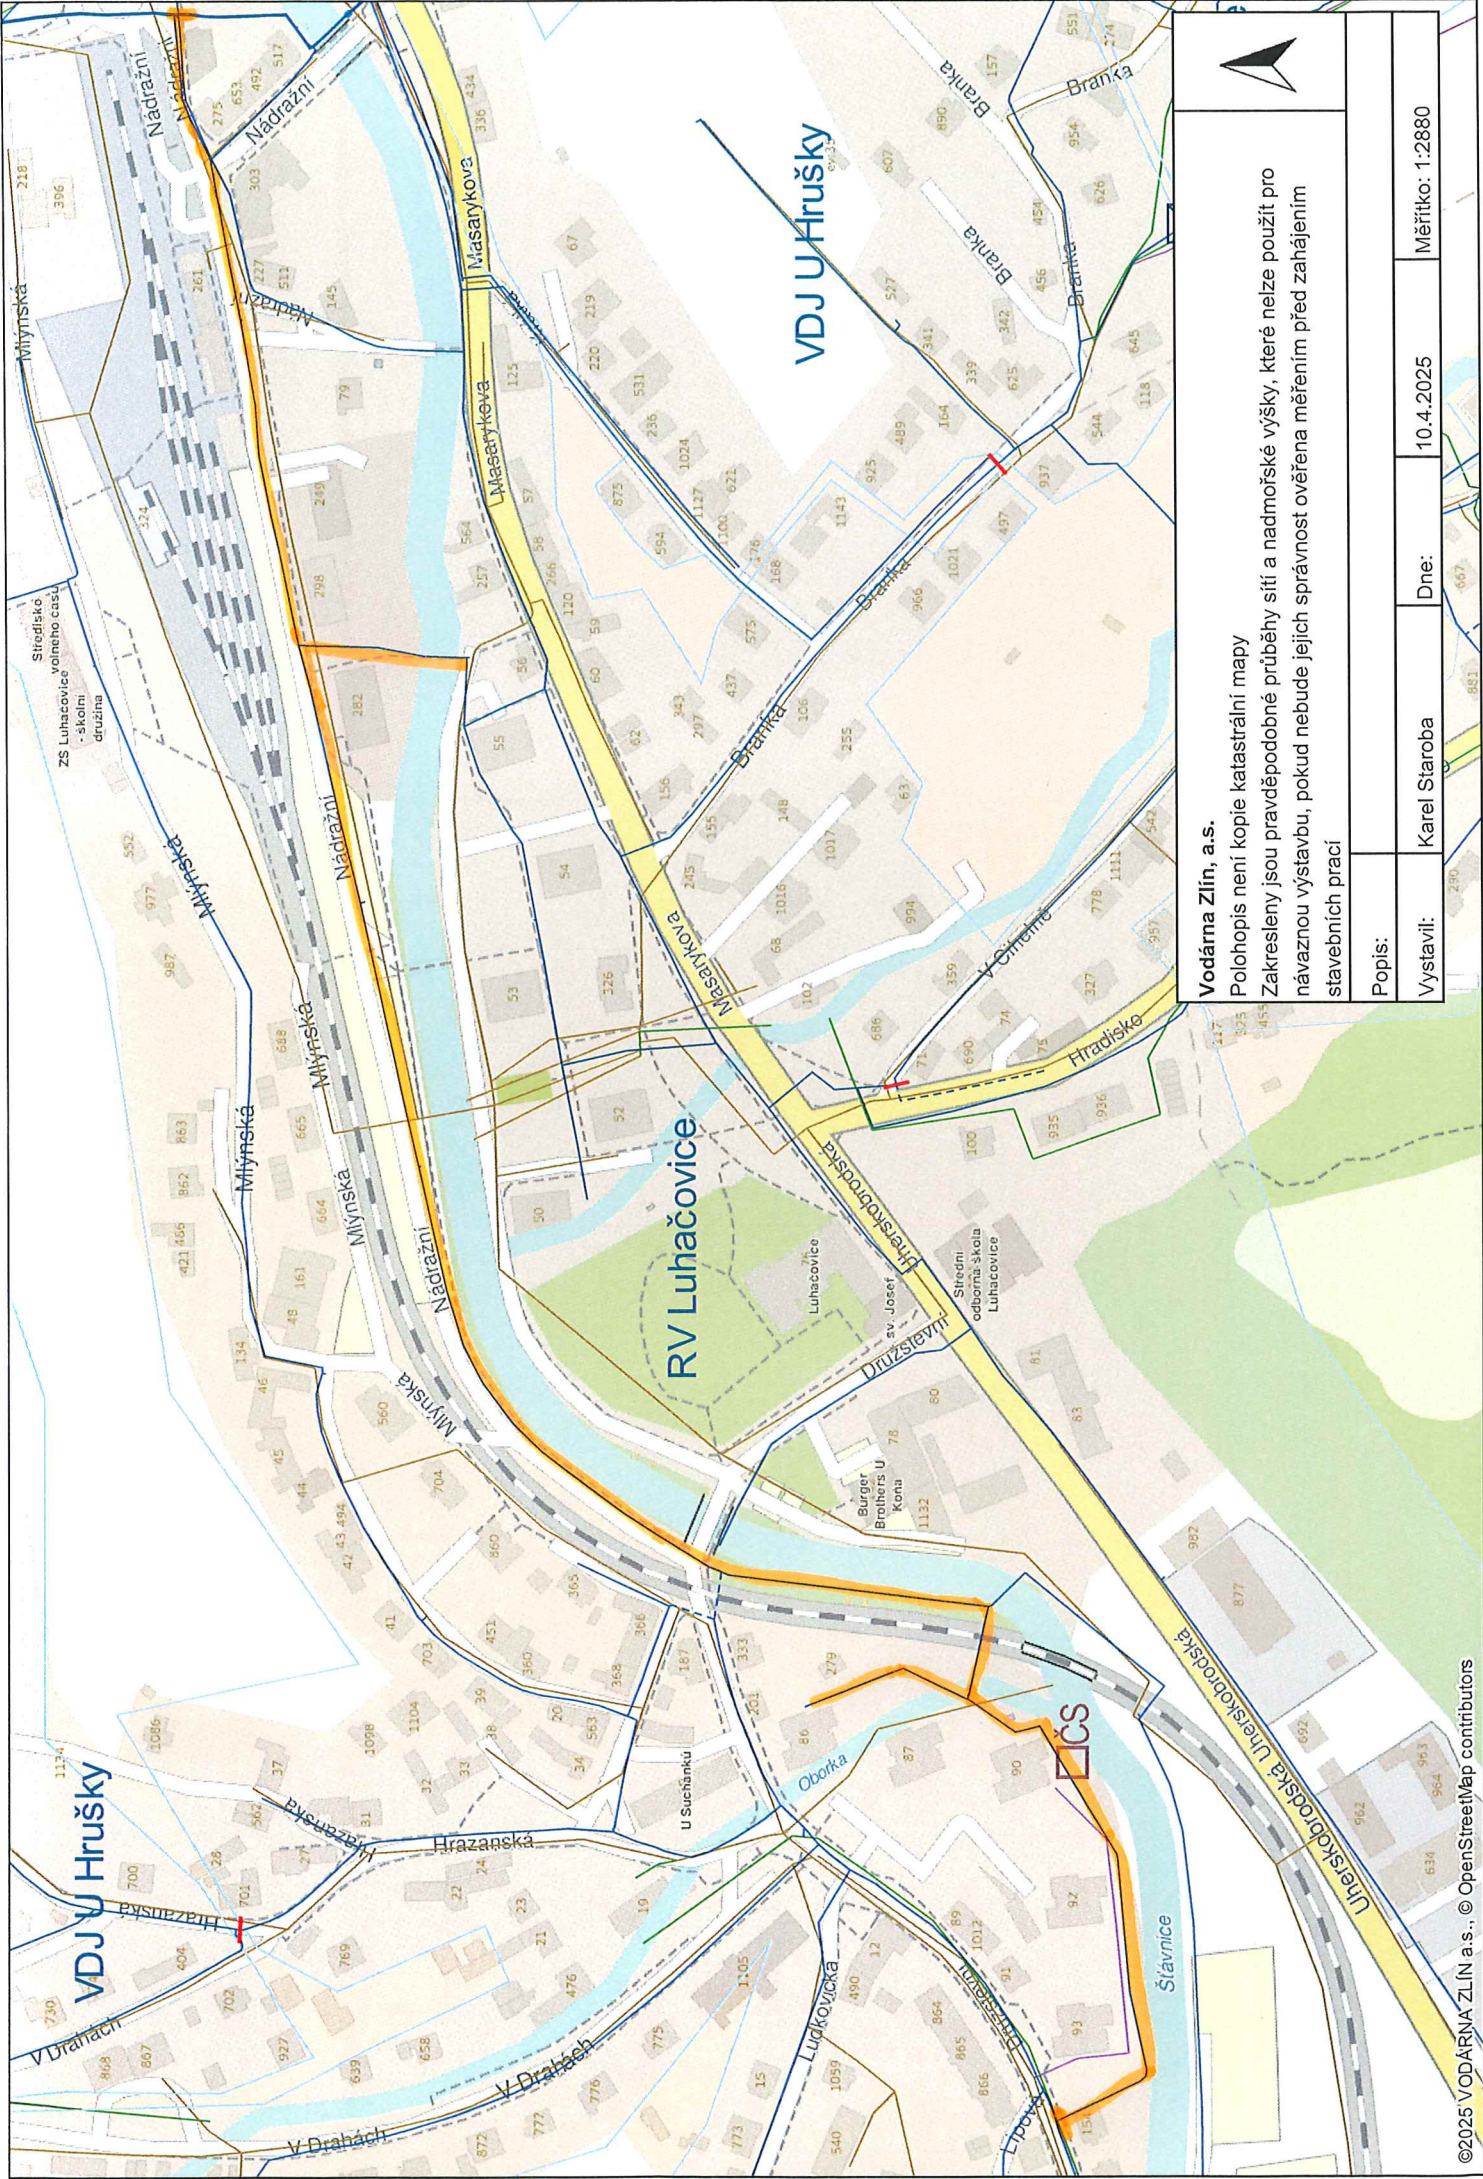

Vodárna Zlín, a.s.

Polohopis není kopie katastrální mapy
Zakresleny jsou pravděpodobné průběhy sítí a nadmořské výšky, které nelze použít pro
návažnou výstavbu, pokud nebude jejich správnost ověřena měřením před zahájením
stavebních prací

Popis:

Vystavil: Karel Staroba

Dne: 10.4.2025

Měřítko: 1:2880