


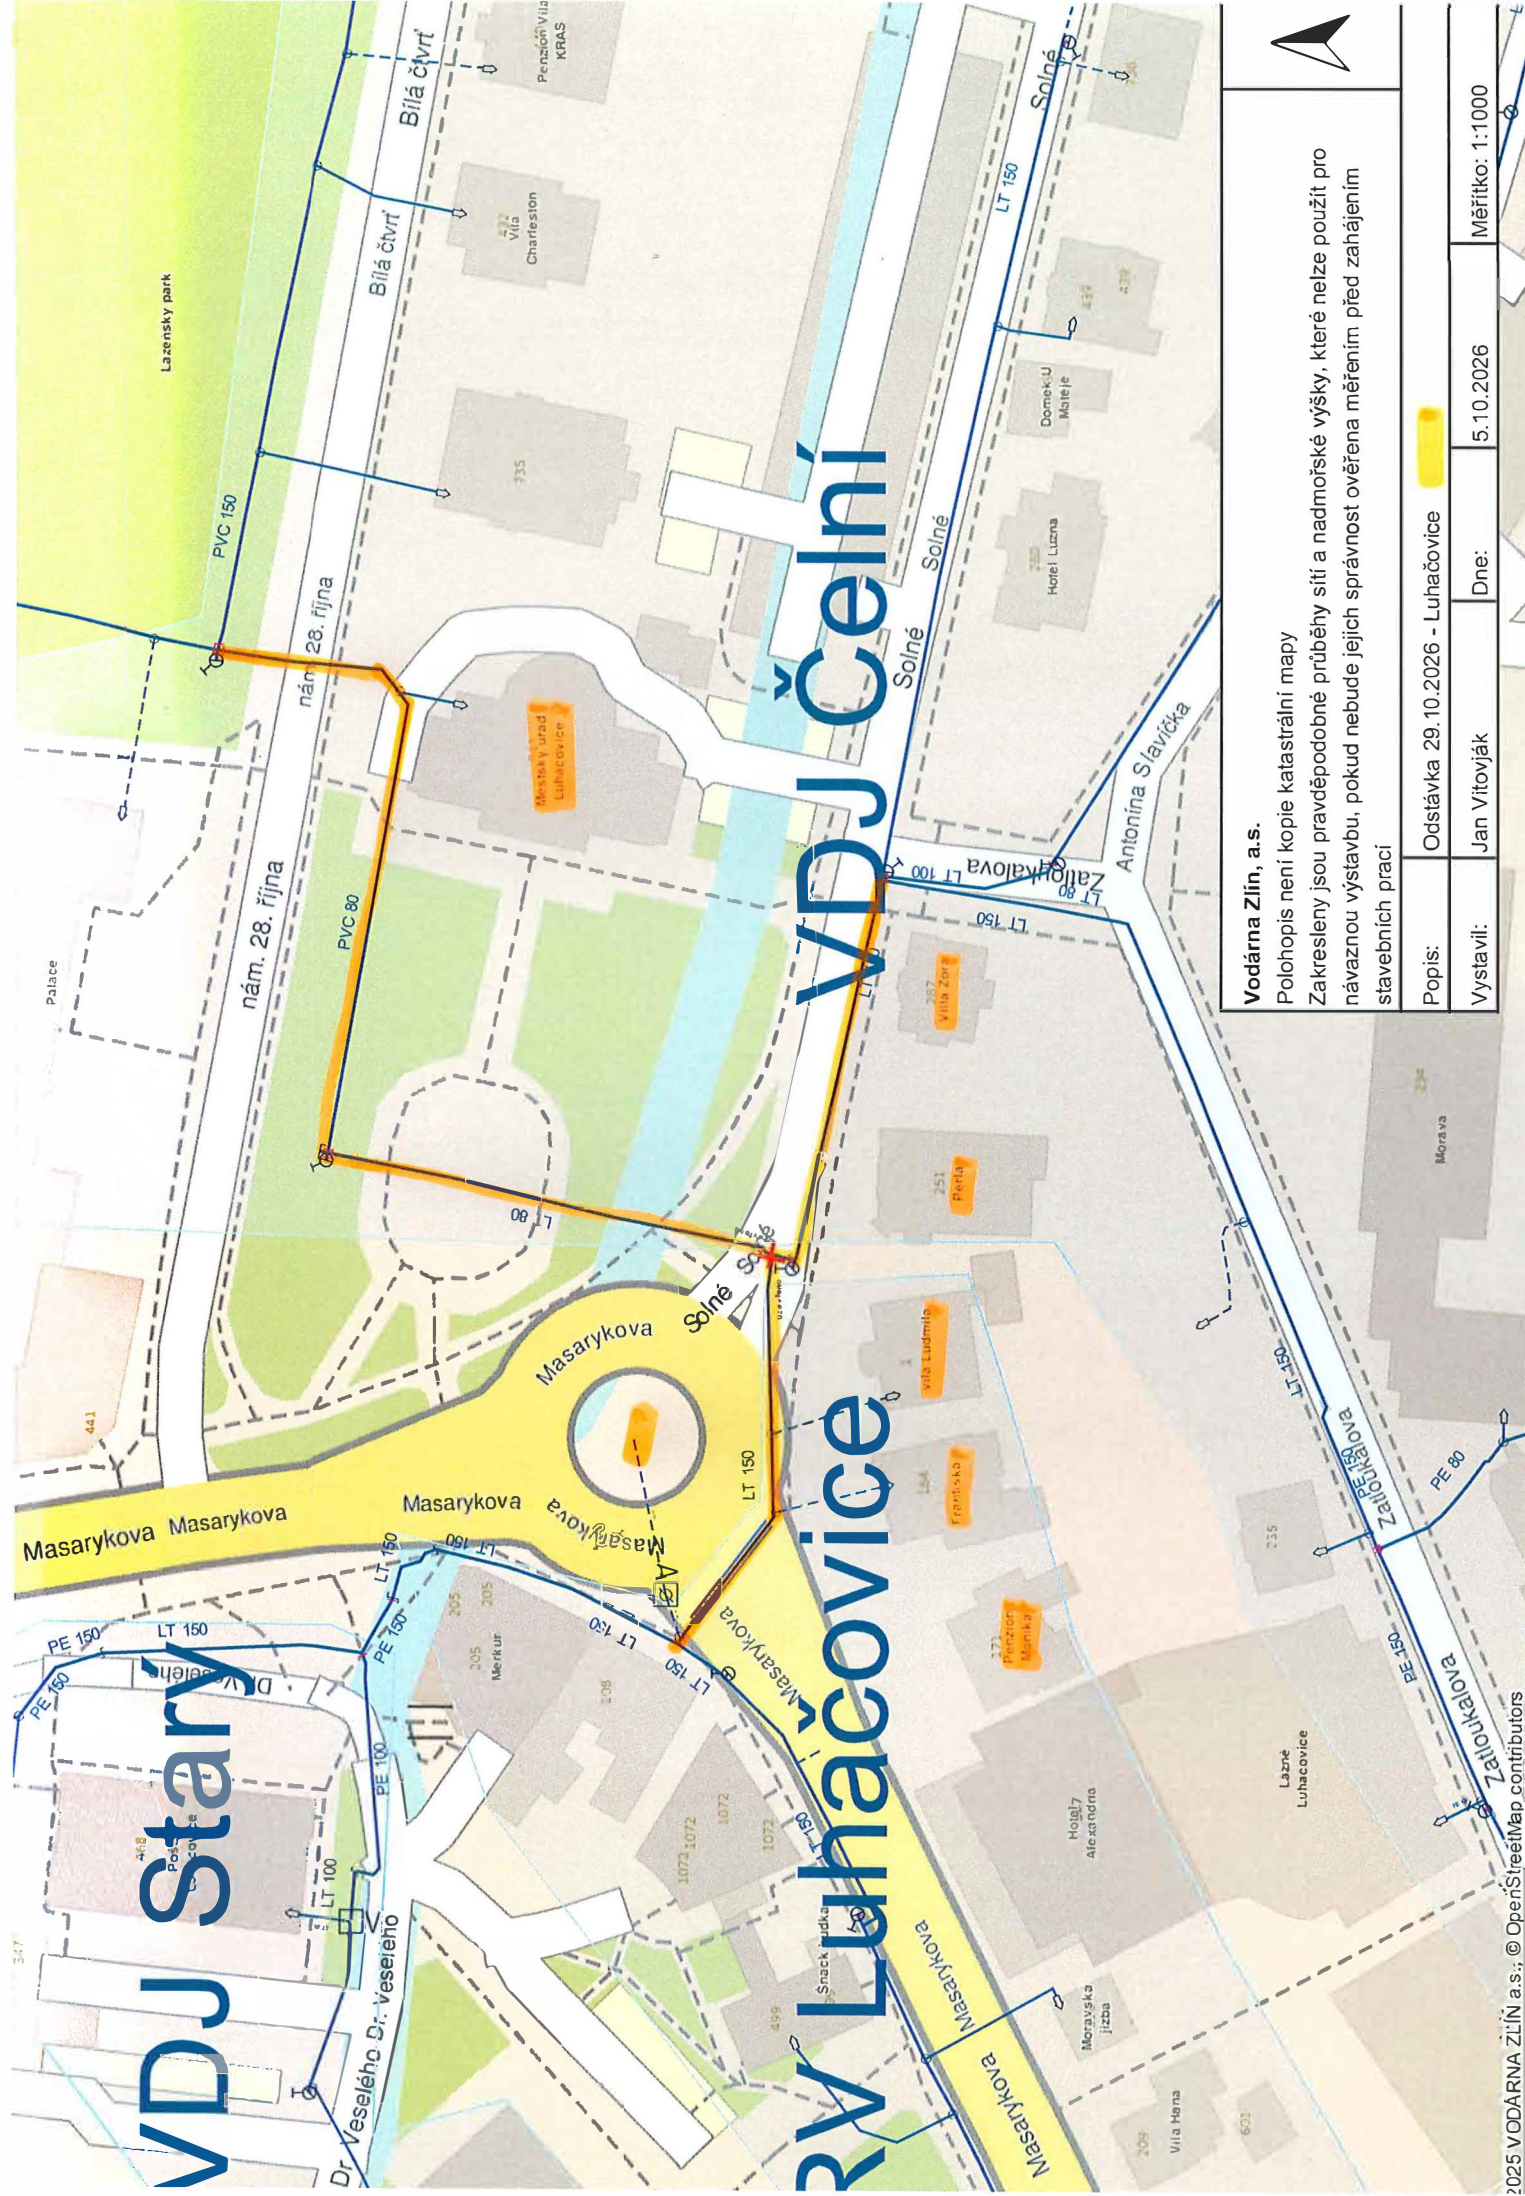

Vodárna Zlín, a.s.

Polohopis není kopie katastrální mapy

Zakresleny jsou pravděpodobné průběhy sítě a nadmořské výšky, které nelze použít pro
návažnou výstavbu, pokud nebude jejich správnost ověřena měřením před zahájením
stavebních prací

Popis:	Odstávka 29. 10. 2026 - Luhačovice	
	Dne:	5. 10. 2026
Vystavil:	Jan Vítovský	

Měřítko: 1:1000