


ÚZEMNÍ PLÁN SEHRADICE - ZMĚNA Č. 1

PŘEDPOKLÁDANÁ PODOBA ÚPLNÉHO ZNĚNÍ PO ZMĚNĚ Č.1

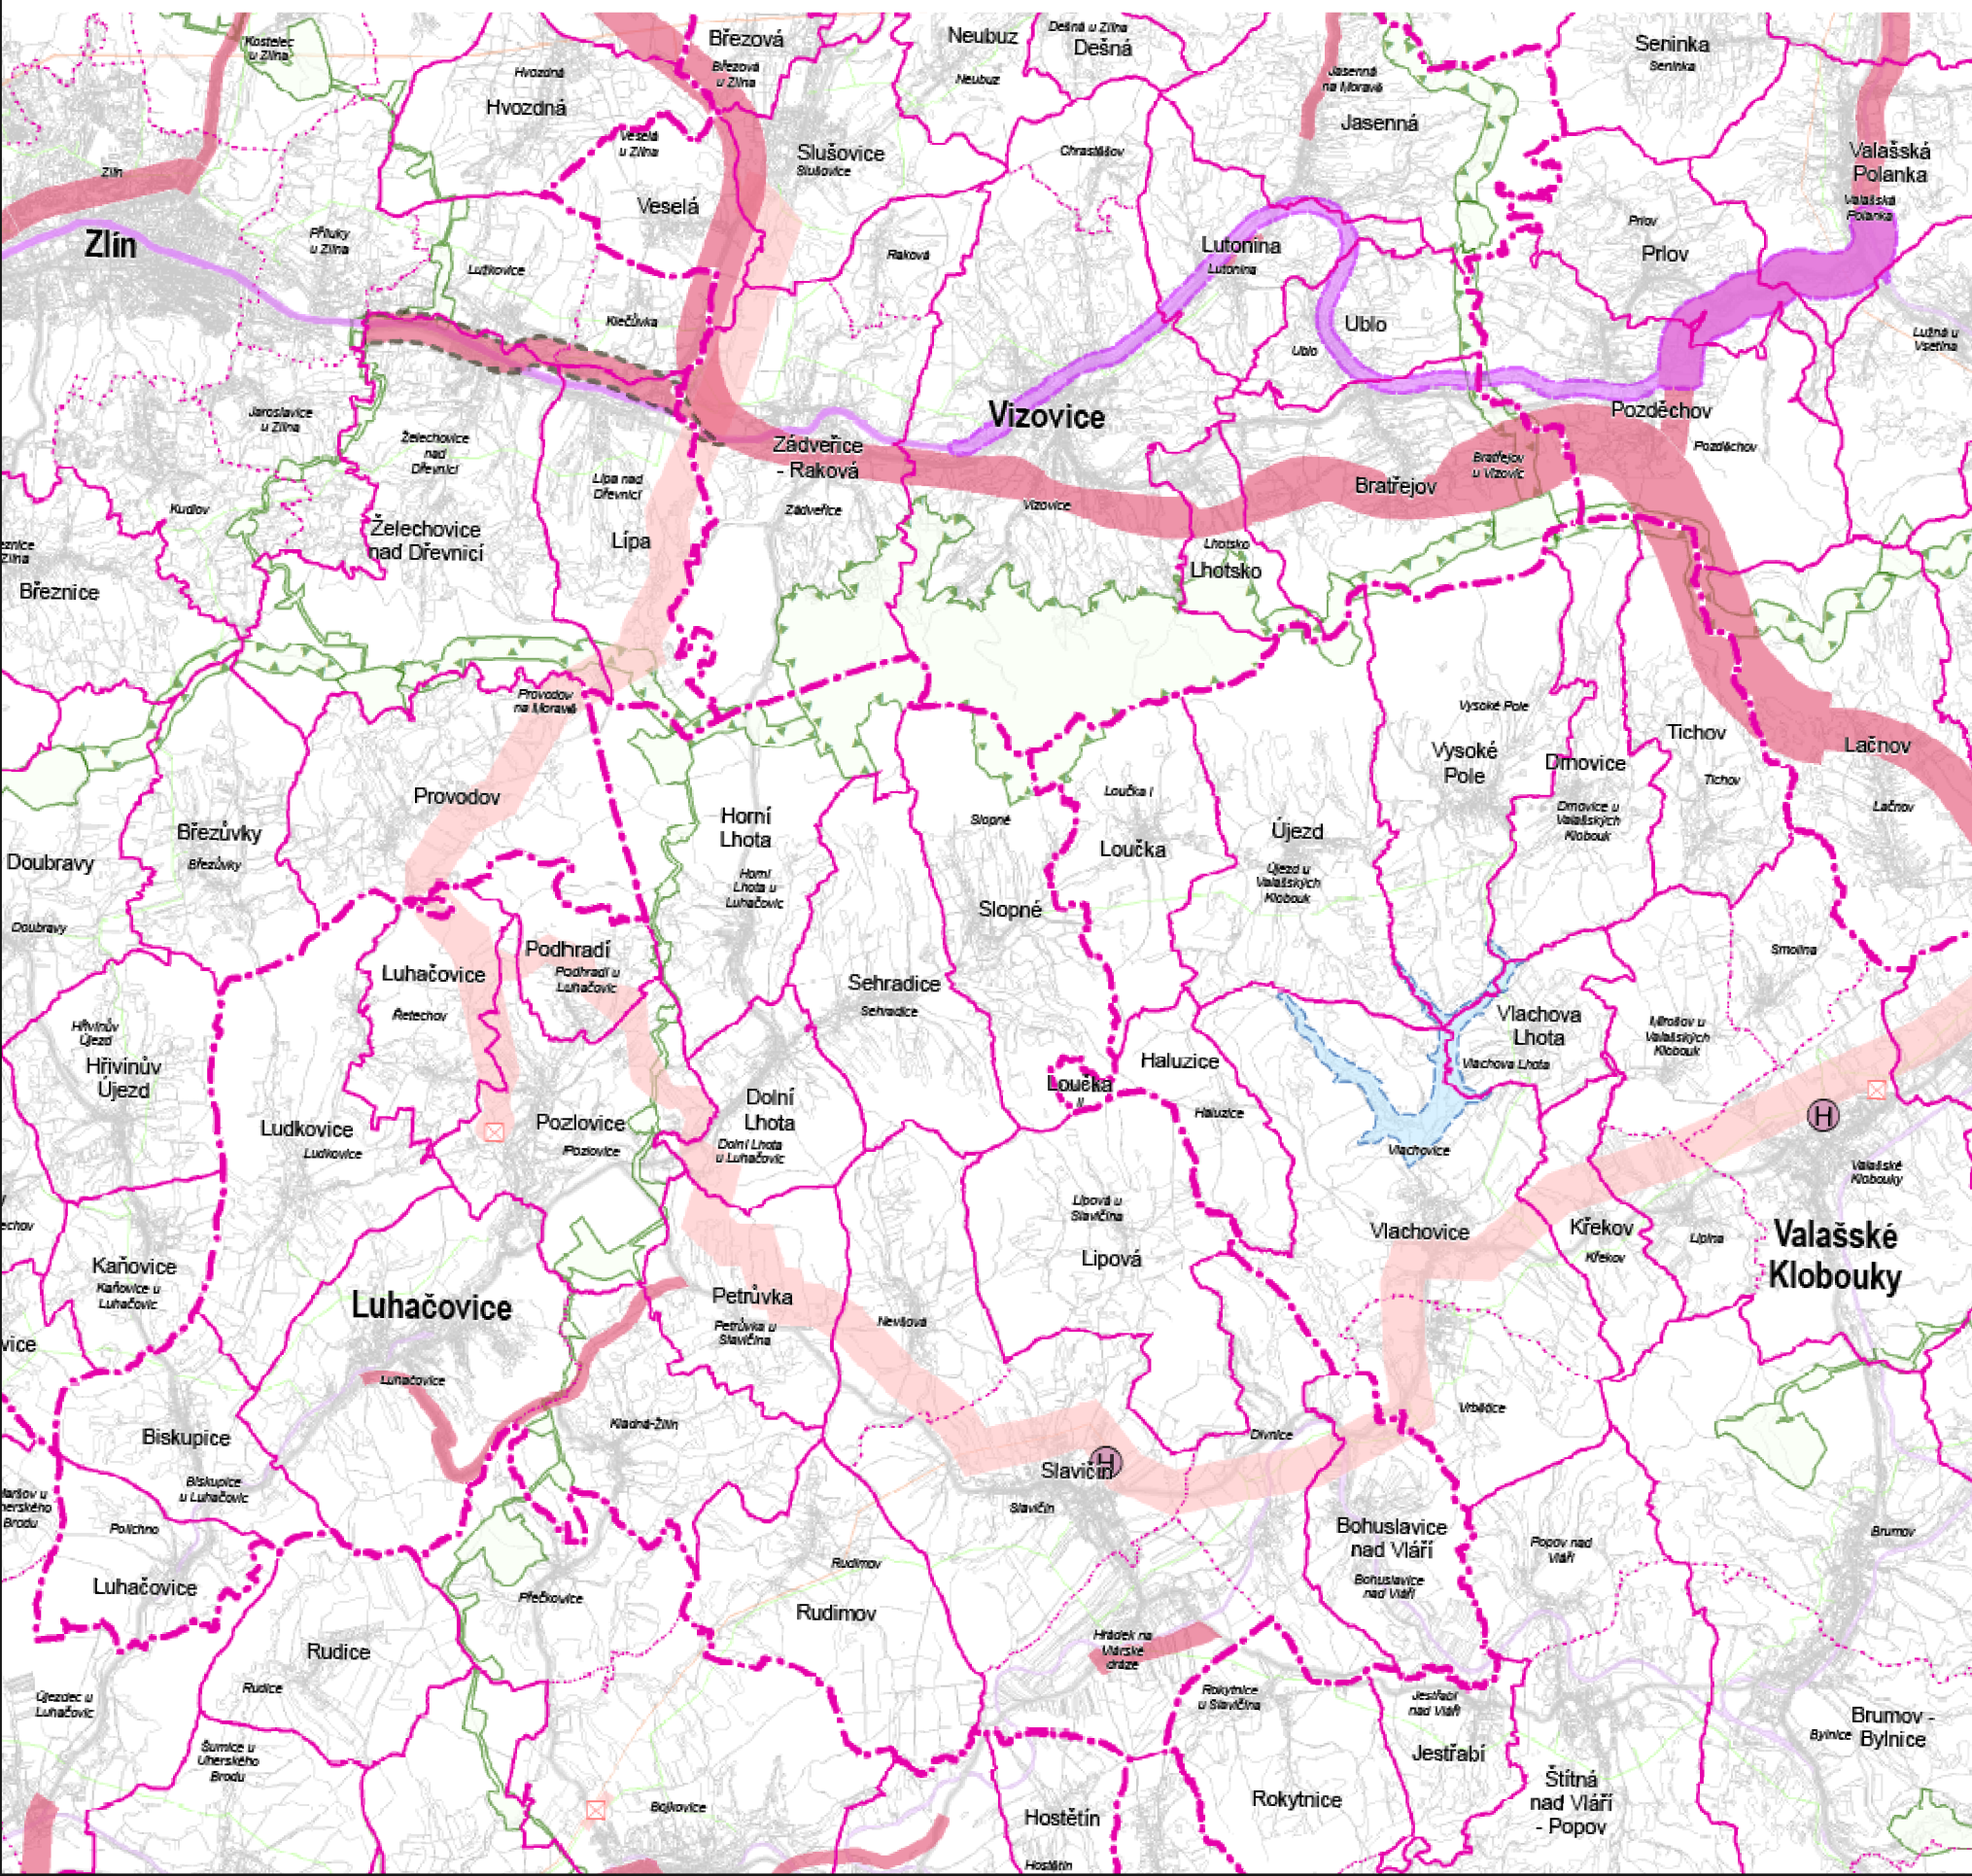

hranice řešeného území

JEVY INFORMATIVNÍ

DOPRAVA

- dálnice I. třídy, II. třídy
- silnice I. třídy, II. třídy
- železniční trať celostátní, regionální
- vodní cesta (Bařův kanál)

TECHNICKÁ INFRASTRUKTURA

- elektrické vedení ZVN, VVN
- plynovod VVT, VTL
- produktovod dálkový

HRANICE ÚZEMNÍCH JEDNOTEK

- hranice států
- hranice kraje

NÁZEV

- hranice a označení správního obvodu obce s rozšířenou působností
- hranice a označení správního obvodu obce
- hranice a označení katastrálního území

JEVY SCHVALOVANÉ

NÁVRH ÚZEMNÍ REZERVA

KORIDORY A PLOCHY DOPRAVNÍ INFRASTRUKTURY

- dálnice II. třídy, kapacitní silnice, silnice I. třídy, silnice II. třídy
- železniční trať celostátní
- splavnění Moravy (v prodloužení Bařova kanálu)
- heliport krajského významu (požadavek na umístění v rámci správního obvodu obce)
- překladiště (požadavek na umístění v rámci správního obvodu obce)

KORIDORY A PLOCHY TECHNICKÉ INFRASTRUKTURY

- plynovod VVT, VTL
- elektrické vedení ZVN, VVN
- produktovod dálkový
- objekt na plynovodní síti
- objekt na elektrické síti

PLOCHY PRO VÝROBU

- plocha výroby

PLOCHY PRO TĚŽBU NEROSTNÝCH SUROVIN


- plocha těžby

ÚZEMNÍ SYSTÉM EKOLOGICKÉ STABILITY (ÚSES)

- nadregionální biocentrum a biokoridor
- regionální biocentrum a biokoridor

ÚZEMÍ SPECIÁLNÍCH ZÁJMŮ

- průplavní spojení D - O - L
- území chráněné pro akumulaci povrchových vod
- plocha pro ochranu pohledového horizontu nadregionálního významu
- plocha zátopy suché nádrže

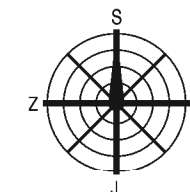

VÝKRES ŠIRŠÍCH VZTAHŮ

ÚZEMNÍ PLÁN SEHRADICE - PŘEDPOKLÁDANÁ PODOBA ÚPL. ZNĚNÍ PO ZMĚNĚ Č. 1		
EVIDENČNÍ ČÍSLO :	220-003-906	
ZHOTOVITEL :	URBANISTICKÉ STŘEDISKO BRNO, SPOL. S R. O.	
PROJEKTANTI :	ING. ARCH. V. CIZNEROVÁ, ING. P. VESELÝ, MGR. M. NOVOTNÝ, H. BRYCHTOVÁ	
POŘIZOVATEL :	MĚSTSKÝ ÚŘAD LUČOVICE	
MĚŘÍTKO :	1:100 000	
DATUM :	ŘÍJEN 2021	

Mapový podklad 1:100 000 © Zásady územního rozvoje Zlínského kraje

www.usb.cz
USB
urbanistické středisko brno

P4-1-1