


ZMĚNA Č. 4 ÚZEMNÍHO PLÁNU LUHAČOVICE

ŠIRŠÍ VZTAHY

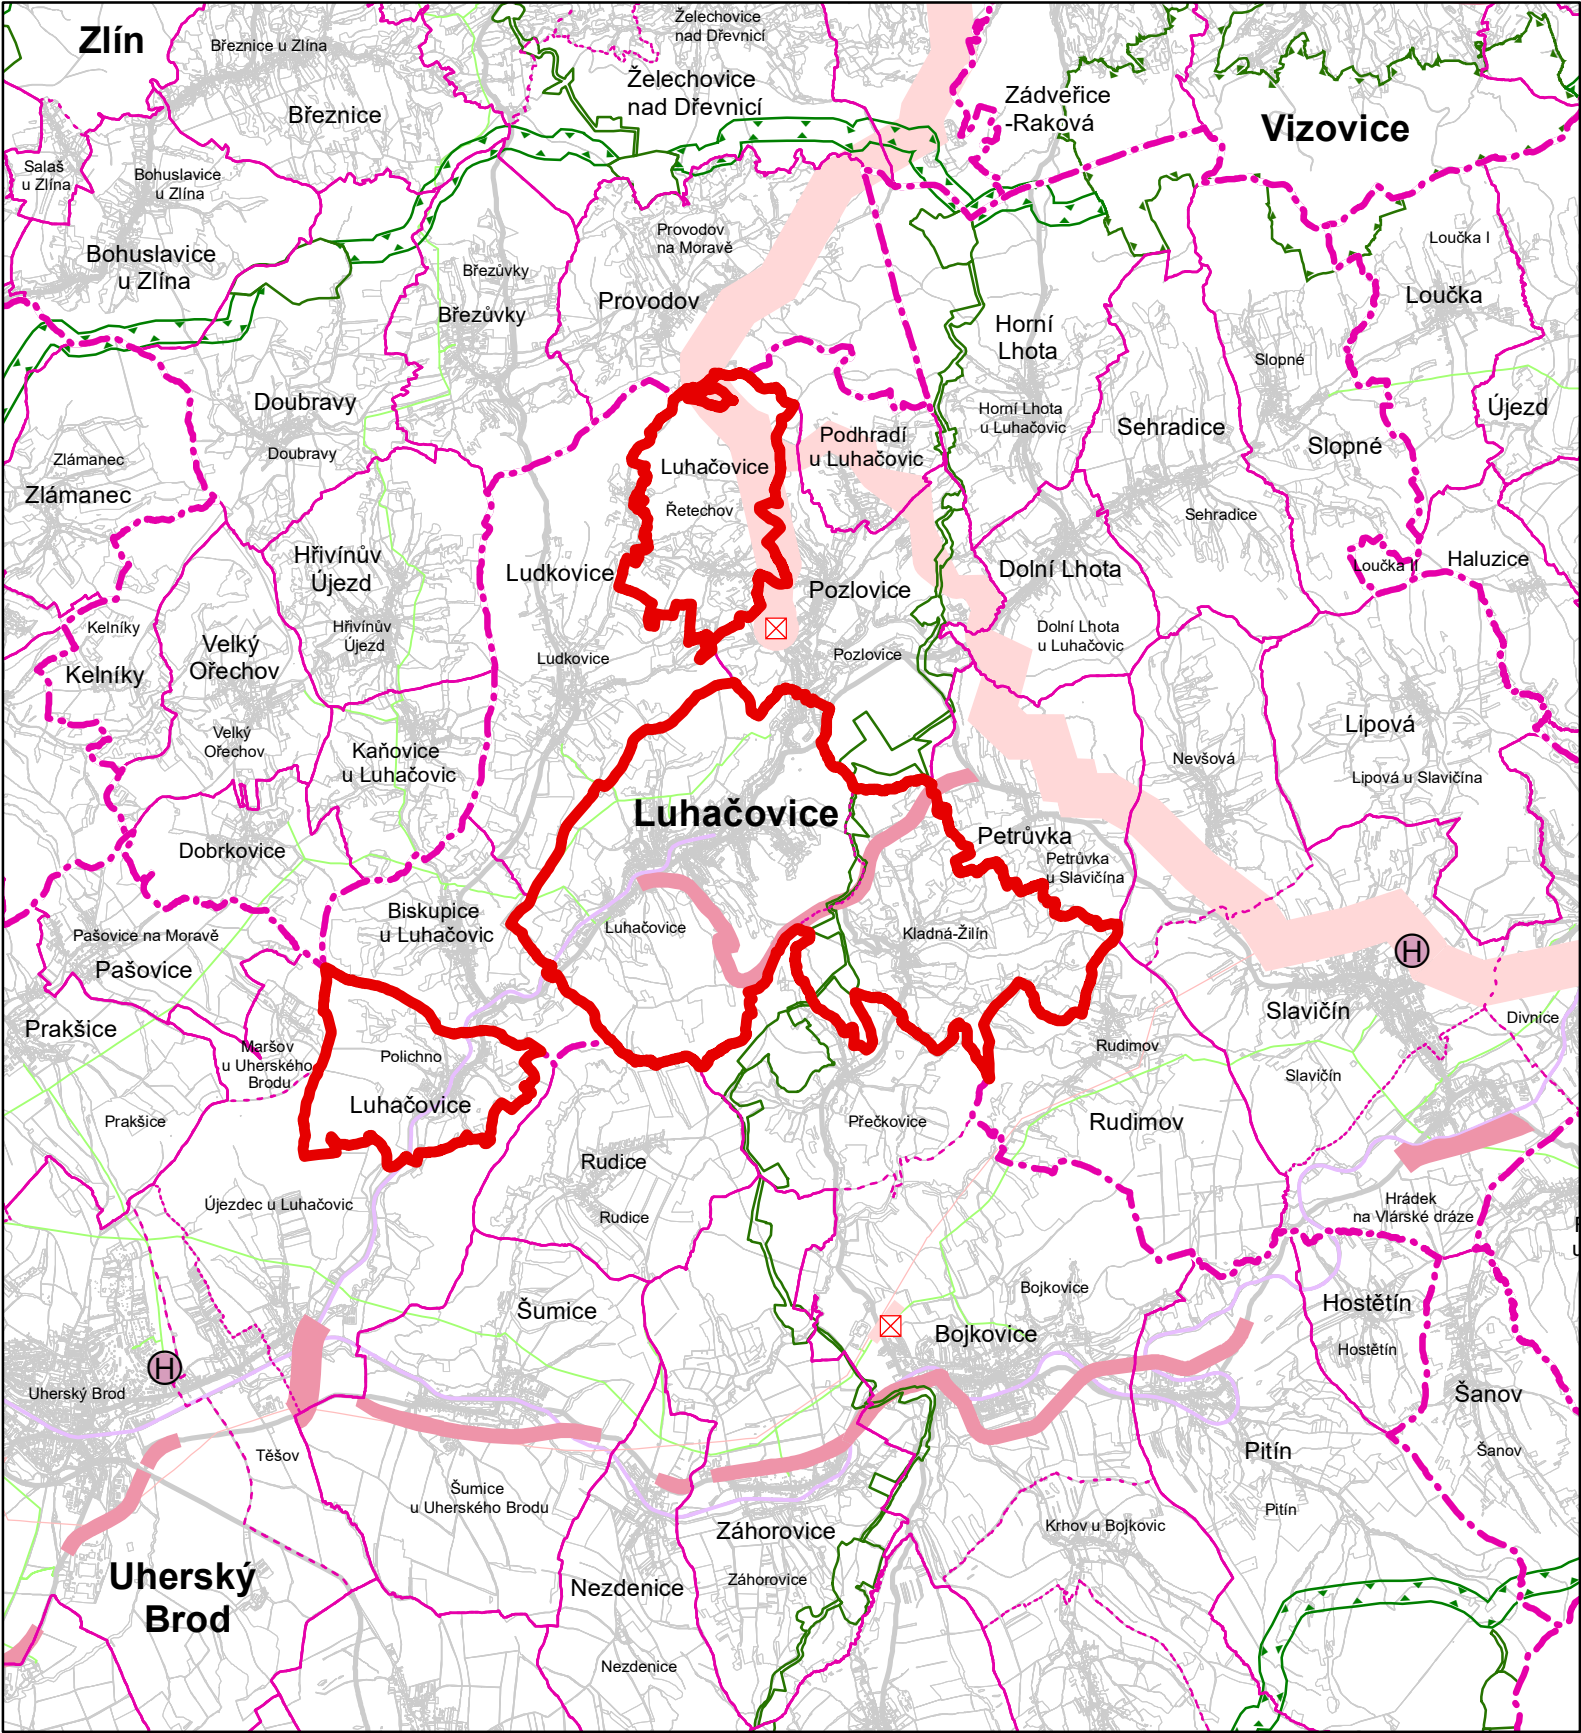


JEVY INFORMATIVNÍ

- STAV
- HRANICE ÚZEMNÍCH JEDNOTEK
- hranice řešeného území
 - hranice správního obvodu obce s rozšířenou působností
 - hranice správního obvodu obce
 - hranice katastrálního území
- DOPRAVA
- silnice I. třídy, II. třídy
 - železniční trať celostátní, regionální
- TECHNICKÁ INFRASTRUKTURA
- plynovod VTL
 - elektrické vedení VVN

JEVY SCHVALOVANÉ

- NÁVRH
- KORIDORY A PLOCHY DOPRAVNÍ INFRASTRUKTURY
- dálnice II. třídy, kapacitní silnice, silnice I. třídy, silnice II. třídy
 - heliport krajského významu (požadavek na umístění v rámci správního obvodu obce)
- KORIDORY A PLOCHY TECHNICKÉ INFRASTRUKTURY
- elektrické vedení ZVN, VVN
 - objekt na elektrické síti
- ÚZEMNÍ SYSTÉM EKOLOGICKÉ STABILITY (ÚSES)
- nadregionální biocentrum a biokoridor
 - regionální biocentrum a biokoridor

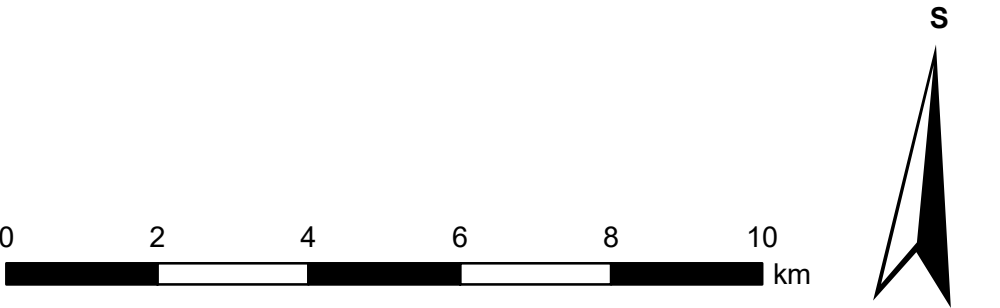

Mapový podklad: Plochy a koridory nadmístního významu
Zásady územního rozvoje Zlínského kraje po vydání Aktualizace č. 2

NÁVRH PRO VEŘEJNÉ PROJEDNÁNÍ

ZMĚNA Č. 4 ÚZEMNÍHO PLÁNU LUHAČOVICE		
Objednatel:	Město Luhačovice	Pořizovatel: Městský úřad Luhačovice
Zhotovitel:	Atelier proREGIO, s.r.o.	Autorizační razítko
Osoba oprávněná podle zvláštního právního předpisu k projektové činnosti ve výstavbě:	Ing. arch. Michal Hadlač	
Číslo autorizace:	03 497	
Projektanti:	Mgr. Vladimíra Macurová Mgr. Jakub Kura	
ŠIRŠÍ VZTAHY	Měřítko 1 : 100 000	P4-1-4