


# ZMĚNA Č. 4 ÚZEMNÍHO PLÁNU LUHAČOVICE

## ŠIRŠÍ VZTAHY

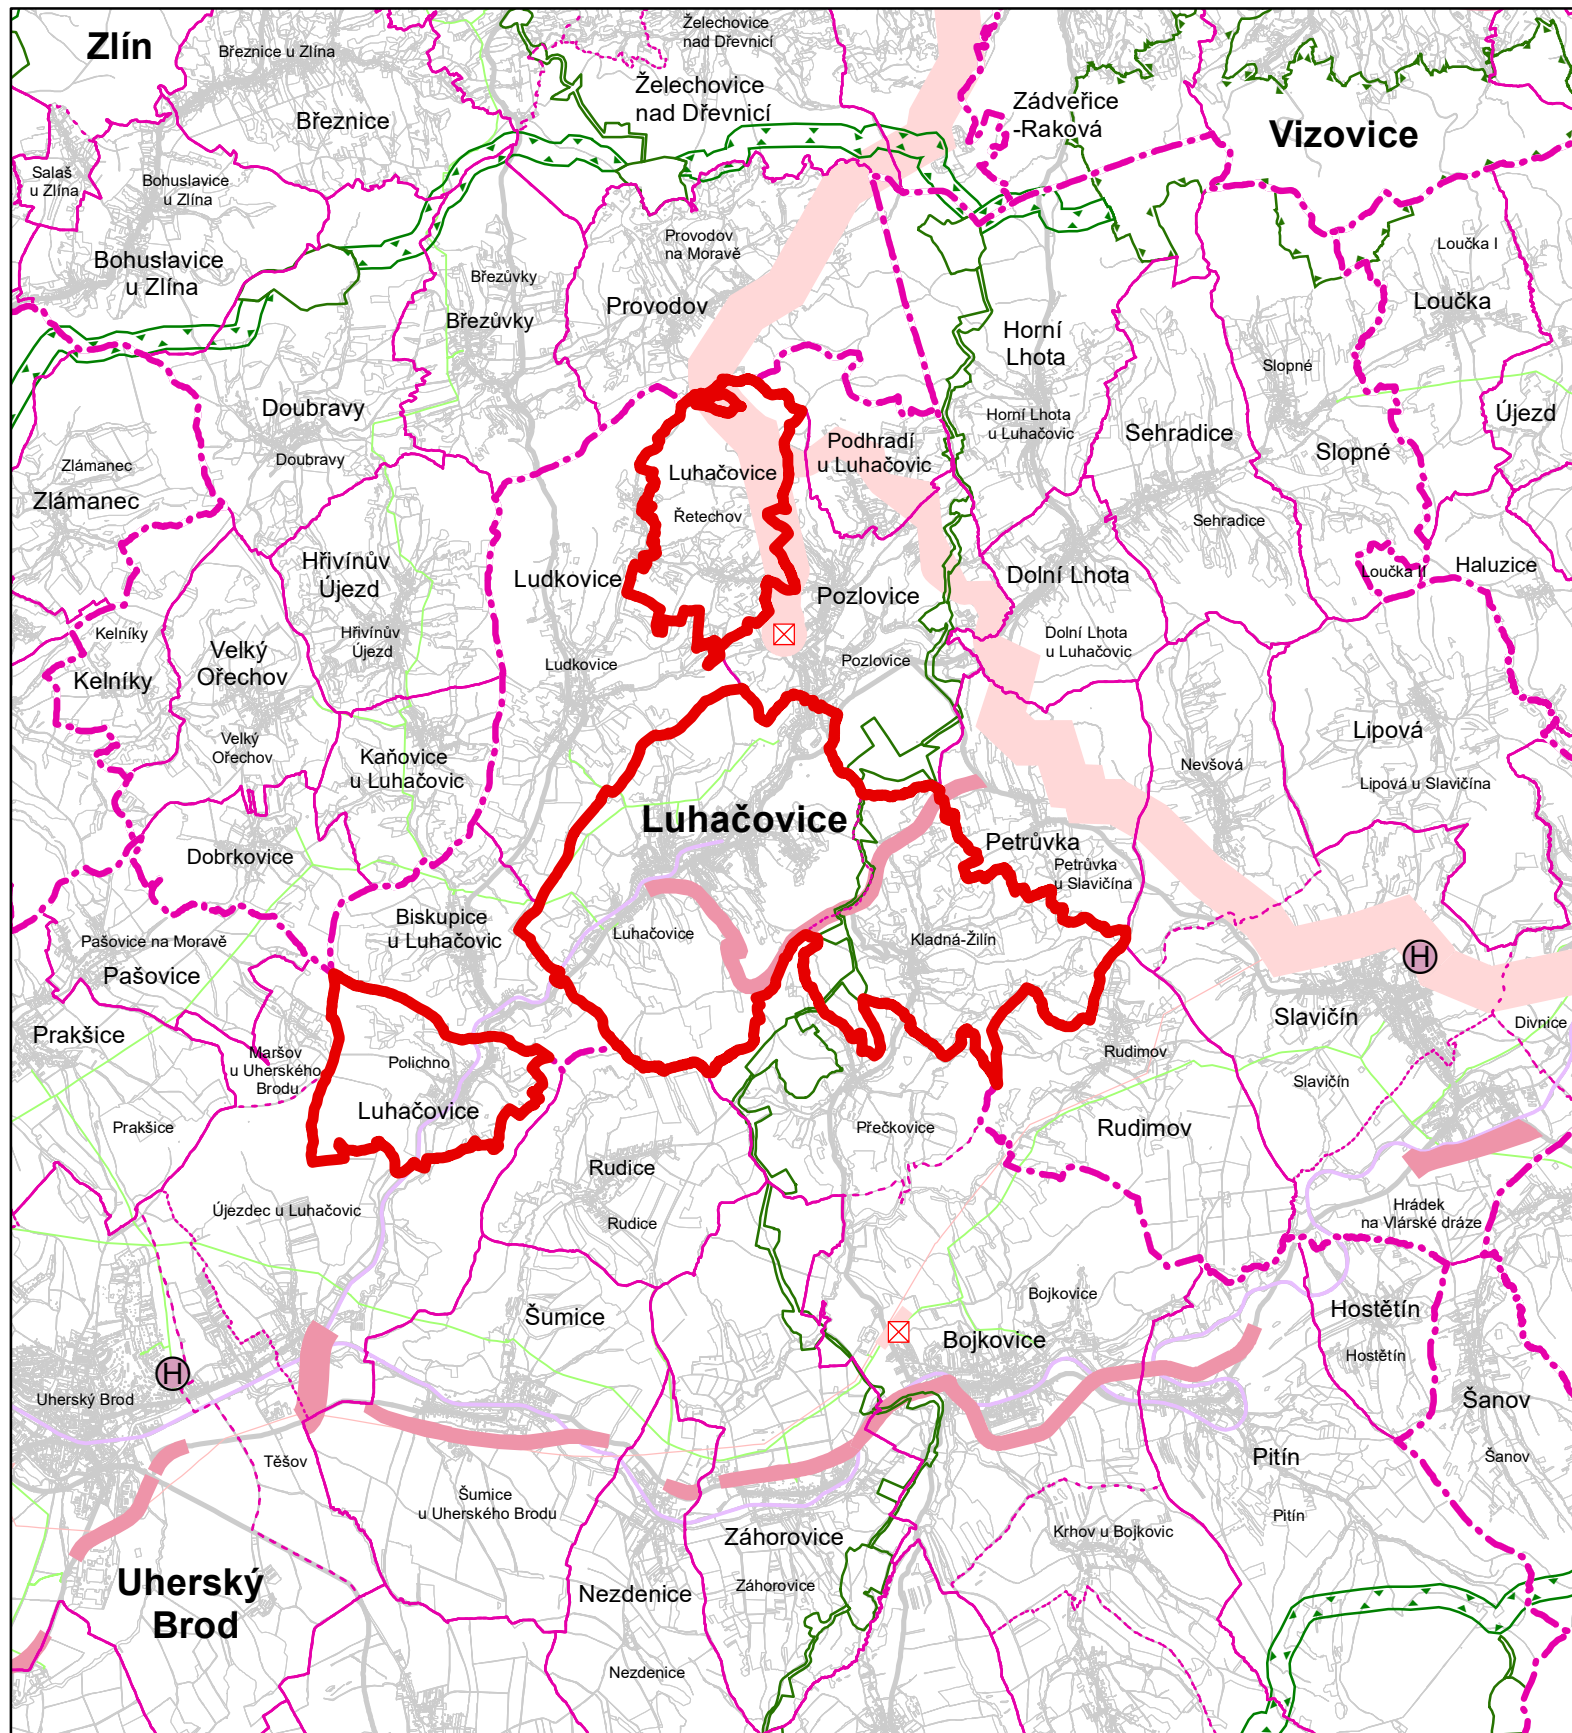

### JEVY INFORMATIVNÍ

- STAV
- HRANICE ÚZEMNÍCH JEDNOTEK
- hranice řešeného území
  - - - hranice správního obvodu obce s rozšířenou působností
  - hranice správního obvodu obce
  - · · hranice katastrálního území
- DOPRAVA
- silnice I. třídy, II. třídy
  - železniční trať celostátní, regionální
- TECHNICKÁ INFRASTRUKTURA
- plynovod VTL
  - elektrické vedení VVN

### JEVY SCHVALOVANÉ

NÁVRH

#### KORIDORY A PLOCHY DOPRAVNÍ INFRASTRUKTURY

- dálnice II. třídy, kapacitní silnice, silnice I. třídy, silnice II. třídy
- Ⓜ heliport krajského významu (požadavek na umístění v rámci správního obvodu obce)

#### KORIDORY A PLOCHY TECHNICKÉ INFRASTRUKTURY

- elektrické vedení ZVN, VVN
- ⊠ objekt na elektrické síti

#### ÚZEMNÍ SYSTÉM EKOLOGICKÉ STABILITY (ÚSES)

- nadregionální biocentrum a biokoridor
- regionální biocentrum a biokoridor



Mapový podklad: Plochy a koridory nadmístního významu  
Zásady územního rozvoje Zlínského kraje po vydání Aktualizace č. 4

## ZMĚNA Č. 4 ÚZEMNÍHO PLÁNU LUHAČOVICE

Objednatel: **Město Luhačovice** Pořizovatel: **Městský úřad Luhačovice**

Zhotovitel: **Atelier proREGIO, s.r.o.**   
Osoba oprávněná podle zvláštního právního předpisu k projektové činnosti ve výstavbě: **Ing. arch. Michal Hadlač**  
Číslo autorizace: **03 497**  
Projektanti: **Mgr. Vladimíra Macurová**  
**Mgr. Jakub Kura**

Otisk autorizačního razítka

### ŠIRŠÍ VZTAHY

Měřítko  
1 : 100 000 **P4-1-4**