


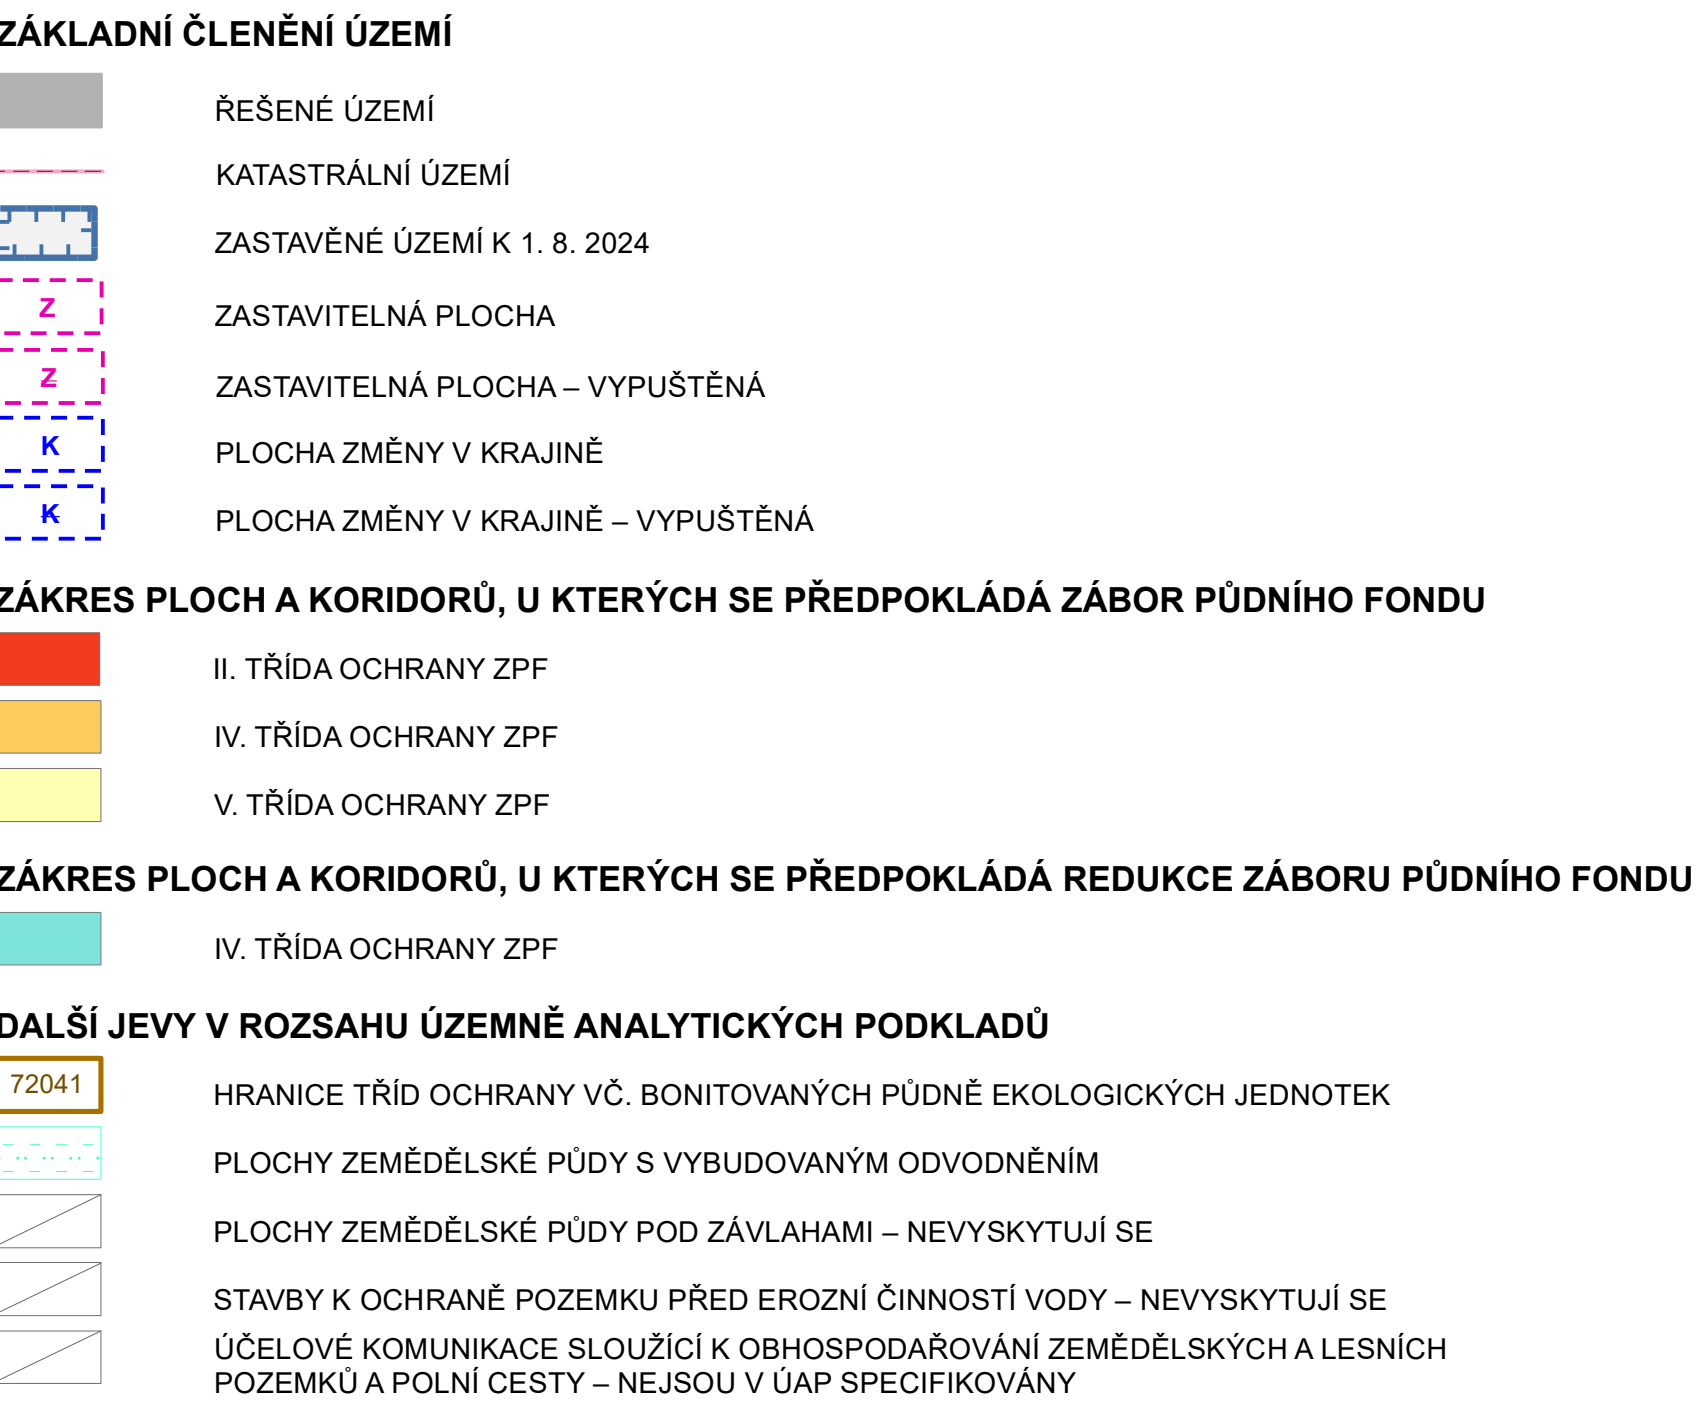

ZMĚNA Č. 1 ÚZEMNÍHO PLÁNU BOHUSLAVICE NAD VLÁŘÍ		
ODŮVODNĚNÍ – GRAFICKÁ ČÁST		
OPATŘENÍ OBECE POKOBY – SRPEN 2025		
Objednatel:	Obec Bohuslavice nad Vlárí	
Pořizovatel:	Městský úřad Luhačovice	
Zhotovitel:	Atelier proREGIO, s.r.o.	
Hlavní projektant:	Ing. arch. Michal Hadlač	
Číslo autorizace:	03 497	
Projekční tým:	Mgr. Vladimíra Macurová Mgr. Radmila Hadlačová Ing. Milada Májska, Ph.D. Mgr. Jakub Kura	
		 Disk autorizačního razítka
VÝKRES PŘEDPOKLÁDANÝCH ZÁBORŮ PŮDNÍHO FONDU		
		1 : 5 000
		P4-1-4