

Změna č. 1

Územního plánu

Pozlovice



VÝKRES VEŘEJNĚ PROSPĚŠNÝCH

STAVEB, OPATŘENÍ A ASANACÍ

Legenda

L01

lokality změny vč. označení

Podoba měněných prvků lokalit změny č. 1 v účinném ÚP

40

číslo navrhovaných ploch

kanalizaceoznačení VPS

parcelní kresba

plochy a koridory s možností vyvlastnění

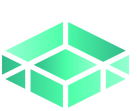
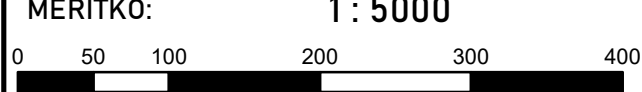
plochy a koridory s možností uplatnění předkupního práva

veřejně prospěšné stavby (VPS)

LOKALITY ZMĚNY	POPIS ZMĚNY
A14	VPS č. 14 s ozn. "D3" se vypouští včetně vyvlastnění a předkupního práva
A15	VPS č. 15 s ozn. "D2 (ZÚR)" se vypouští včetně vyvlastnění a předkupního práva
A16	VPS č. 69 s ozn. "D2 (ZÚR)" se vypouští včetně vyvlastnění a předkupního práva
L11	VPS č. 40 s ozn. "OH1" se vypouští včetně předkupního práva
L12	Předkupní právo pro jednotlivá VPS, VPO a veřejná prostranství se vypouští
P01	Nově navrhovaná VPS č. 1001 s označením D5
P02	Nově navrhovaná VPS č. 1002 s označením D5
P03	Nově navrhovaná VPS č. 1003 s označením D5
P04	Nově navrhovaná VPS č. 1004 s označením D5
P30	VPS č. 50 s ozn. "D4" se vypouští včetně vyvlastnění a předkupního práva

ZÁZNAM O ÚČINNOSTI	
SPRAVNÍ ORGÁN, KTERÝ ZMĚNU ÚZEMNÍHO PLÁNU VYDAL:	JMÉNO, PŘÍJMENÍ, FUNKCE A PODPIS OPRAVNĚNÉ ÚŘEDNÍ OSOBY POŘIZOVATELE, OTISK ÚŘEDNÍHO RAZÍTKA:
Zastupitelstvo městysu Pozlovice	Ing. Martina Pešková vedoucí oddělení územního plánování
DATUM NABYTÍ ÚČINNOSTI:	Odbor stavební – stavební úřad MěÚ Luhačovice

PŘÍLOHA Č. 2

OBSAH: VÝKRES VEŘEJNĚ PROSPĚŠNÝCH STAVEB, OPATŘENÍ A ASANACÍ		ČÍSLO PARÉ:	AUTORIZACE:	
OBEČ: Městys Pozlovice		DATUM: 9/2025		
NÁZEV AKCE: ZMĚNA Č. 1 ÚZEMNÍHO PLÁNU POZLOVICE				
POŘIZOVATEL: MĚSTSKÝ ÚŘAD LUHAČOVICE Odbor stavební - oddělení územního plánování		ČÍSLO VÝKRESU: I.B3	ČÍSLO ZAKÁZKY: 01_2025	FÁZE dokumentace k projednání dle §93 SZ
AUTORIZOVANÝ ARCHITEKT: Ing. arch. Miroslav Moll PROJEKTANTI: Mgr. Jiří Mahdalík RNDr. Jiří Švarc Ing. arch. Pavla Podešvová		HLAVNÍ PROJEKTANT: Územní plány s.r.o.  ÚZEMNÍ PLÁNY		
MĚŘÍTKO: 1 : 5000 		sídl: Zarání 4077, 760 01 Zlín tel./fax: (+420) 725 581 361 email: info@uzemniplanyro.cz		

