




ÚZEMNÍ PLÁN PETRŮVKA

Úplné znění zahrnující právní stav
po vydání změny č. 3

HLAVNÍ VÝKRES

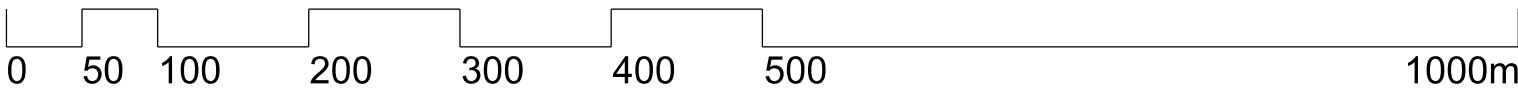

LEGENDA:

STAV	NÁVRH	
●●●●	1	ČÍSLO NÁVRHOVÉ PLOCHY
—		HRANICE ŘEŠENÉHO ÚZEMÍ
—		PARCELNÍ KRESBA
—		HRANICE ZASTAVĚNÉHO ÚZEMÍ
—		HRANICE ZASTAVITELNÝCH PLOCH
STAVBY A NÁVRHOVÉ PLOCHY		
BI	BI	PLOCHY PRO BYDLENÍ INDIVIDUÁLNÍ
BH		PLOCHY PRO BYDLENÍ RODINNÉ
BI		PLOCHY RODINNÉ REKREACE
SO	SO	PLOCHY SMÍŠENÉ OBYTNÉ
SP	SP	PLOCHY SMÍŠENÉ VÝROBNÍ
OV		PLOCHY OBČANSKÉHO VYBAVENÍ - VEŘEJNÁ VYBAVENOST
OS		PLOCHY OBČANSKÉHO VYBAVENÍ - PRO TĚLOVÝCHOVU A SPORT
	OX	PLOCHY OBČANSKÉHO VYBAVENÍ SPECIFICKÝCH FOREM
PV	PV	PLOCHY VEŘEJNÝCH PROSTRANSTVÍ S PŘEVÁHOU ZPEVNĚNÝCH PLOCH
VZ		PLOCHY VÝROBY A SKLADOVÁNÍ, ZEMĚDĚLSKÁ A LESNICKÁ VÝROBA
D	D	PLOCHY PRO DOPRAVU
DS		PLOCHY PRO SILNIČNÍ DOPRAVU
	T*	PLOCHY TECHNICKÉ INFRASTRUKTURY
TV	TV	PLOCHY TECHNICKÉ INFRASTRUKTURY - VODNÍ HOSPODÁŘSTVÍ
	TE	PLOCHY TECHNICKÉ INFRASTRUKTURY - ENERGETIKA
WT		PLOCHY VODNÍCH TOKŮ
Z*		PLOCHY SÍDELNÍ ZELENÉ
K	K	PLOCHY KRAJINNÉ ZELENÉ
L		PLOCHY LESNÍ
Z		PLOCHY ZEMĚDĚLSKÉ
P		PLOCHY PŘÍRODNÍ
S*		PLOCHY SMÍŠENÉ NEZASTAVĚNÉHO ÚZEMÍ
ÚZEMNÍ SYSTÉM		
		BIOCENTRUM ÚSES
		BIOKORIDOR ÚSES

KÓD	Č.	NÁVRHOVÉ PLOCHY	VÝMĚRA (ha)
BI	1	plochy pro bydlení individuální	1,38
	2		3,59
	4		0,08
	5		2,61
SO	8	plochy smíšené obytné	0,44
SP	11	plochy smíšené výrobní	1,30
OX	301	plochy občanského vybavení specifických forem	0,10
PV	21	plochy veřejných prostranství s převahou zpevněných ploch	0,11
D	12	plochy pro dopravu	0,18
	16		0,37
	19		1,17
	302		0,03
DS	15	plochy pro silniční dopravu	3,39
	17		0,10
	18		0,08
	32		0,03
T*	304	plochy pro technickou infrastrukturu	0,48
TV	13	plochy pro vodní hospodářství	0,13
	33		0,15
	34		0,05
	35		0,07
	36		0,14
	303		0,05
TE	22	plochy pro energetiku	0,10
	23		0,05
	24		22,4
	25		0,01
	27		0,30
	28		1,91
	29		0,03
	30		0,87
	305		0,30
K	31	plochy krajinné zeleně	0,27

ZÁZNAM O ÚČINNOSTI

SPRÁVNÍ ORGÁN, KTERÝ UP VYDAL	Zastupitelstvo obce Petrůvka
DATUM NABYTÍ ÚČINNOSTI	
PORIZOVATEL	Městský úřad Luhačovice, odbor stavební, územní plánování
JMÉNO, PŘÍJMENÍ	
FUNKCE	
PODPIS (oprávněná úřední osoba pořizovatele)	otisk úředního razítka pořizovatele:

výtisk č.:	
------------	--

GENERÁLNÍ PROJEKTANT: Ing. Lubor Šavčík autorizovaný architekt ČKA 03654 Ohrada 1854, 755 01 Vsetín gam + 420 604 859 068 lubor.savcik@seznam.cz www.l-raum.cz	OBEDNATEL: OBEC PETRŮVKA	Č. ZAKÁZKY: 04_17	DATUM: červen 2018
ÚZEMNÍ PLÁN PETRŮVKA	HLAVNÍ VÝKRES	1:5 000	1.2