




# ÚZEMNÍ PLÁN PETRŮVKA

## ZMĚNA č. 3

### HLAVNÍ VÝKRES

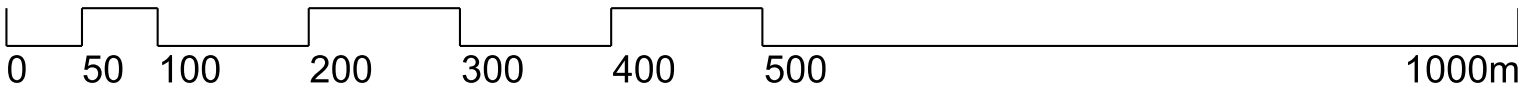

#### LEGENDA:

HRANICE LOKALIT ZMĚNY  
VČETNĚ OZNAČENÍ

#### PODOBA MĚNĚNÝCH PRVKŮ LOKALIT ZMĚNY Č. 3 V ÚČINNÉM ÚP

| STAV | NÁVRH |
|------|-------|
|      | 1     |
|      | 3     |
|      |       |
|      |       |
|      |       |
|      |       |

| STABILIZAČNÍ PLOCHY | NÁVRH |
|---------------------|-------|
| BI                  | BI    |
| SO                  | SO    |
| PV                  | PV    |
| D                   | D     |
| TV                  | TV    |
| TE                  | TE    |
| K                   | K     |
| L                   | L     |
| Z                   | Z     |
| P                   | P     |

| ÚZEMNÍ SYSTÉM | ERGOLOGICKÁ STABILITA |
|---------------|-----------------------|
|               | BIOCENTRUM ÚSES       |
|               | BIOKORIDOR ÚSES       |

| OZNAČ. LOK. ZMĚNY | POPIS ZMĚNY   |
|-------------------|---|
| L01               | Aktualizace vymezení zastavěného území ke dni 01.03.2017   |
| L02               | Část zastavěné plochy BI č. 1 se mění na stabilizovanou plochu BI v zastavěném území, část plochy BI č. 1 se mění na stabilizovanou plochu SO v zastavěném území a část plochy BI č. 1 se mění na stabilizovanou plochu Z                                                |
| L03               | Část zastavěné plochy BI č. 2 se mění na stabilizovanou plochu BI v zastavěném území a část plochy BI č. 2 se mění na stabilizovanou plochu PV v zastavěném území   |
| L04               | Plocha územní rezervy BI č. 3 se ruší   |
| L05               | Část nezastavěné plochy Z se mění na součást zastavěné plochy BI č. 5   |
| L06               | Plocha územní rezervy BI č. 6 se ruší   |
| L07               | Plocha územní rezervy BI č. 7 se ruší   |
| L08               | Územní rezerva BI č. 9 se ruší a část stabilizované plochy Z se mění na zastavěnou plochu BI č. 2 (rozšíření plochy)   |
| L09               | Část zastavěné plochy SO č. 8 se mění na stabilizovanou plochu SO v zastavěném území a část zastavěné plochy SO č. 8 se mění na stabilizovanou plochu Z   |
| L10               | Část zastavěné plochy OS č. 10 se mění na stabilizovanou plochu Z a část na zastavěnou plochu BI č. 2 (rozšíření plochy)   |
| L11               | Část stabilizované plochy Z se mění na zastavěnou plochu OX č. 301   |
| L12               | Část stabilizované plochy L se mění na zastavěnou plochu D č. 302   |
| L22               | Část návrhové plochy TV č. 35 se mění na zastavěnou plochu BI č. 5 a část návrhové plochy TV č. 35 se mění na zastavěnou plochu PV č. 21   |
| L24               | Zastavěná plocha TV č. 37 se mění na stabilizovanou plochu Z   |
| L28               | Zastavěná plocha PZ č. 14 se mění na stabilizovanou plochu BI v zastavěném území   |
| L32               | Zastavěná plocha PV č. 20 se mění na stabilizovanou plochu BI v zastavěném území   |
| L34               | Část stabilizované plochy D a část stabilizované plochy Z se mění na zastavěnou plochu PV č. 21   |
| L37               | Část stabilizované plochy Z a část návrhové plochy TE č. 30 se mění na zastavěnou plochu TV č. 303   |
| L38               | Část návrhové plochy TV č. 36, část stabilizované plochy PV a část stabilizované plochy Z, K se mění na stabilizovanou plochu OS v zastavěném území   |
| L39               | Část stabilizované plochy P s funkcí biocentra se mění na část stabilizované plochy S*, část stabilizované plochy P s funkcí biocentra se mění na část stabilizované plochy S* s funkcí biokoridoru, část stabilizované plochy K a Z se mění na stabilizovanou plochu S* |
| L40               | Stabilizovaná plocha K se mění na plochu L   |
| L41               | Část stabilizované plochy D se mění na stabilizovanou plochu Z a stabilizovanou plochu K   |
| L42               | Zahrnutí ploch do zastavěného území (intrařad ve smyslu §8 odst. 2 stavebního zákona)   |
| L43               | Stabilizovaná plocha BI se mění na stabilizovanou plochu SO   |
| L44               | Část stabilizované plochy Z se mění na zastavěnou plochu T* č. 304   |
| L45               | Část zastavěné plochy PV č. 26 se mění na stabilizovanou plochu Z a část na stabilizovanou plochu D   |
| L46               | Stabilizovaná plocha K se mění na stabilizovanou plochu Z*   |

#### ZÁZNAM O ÚČINNOSTI

SPRAVNÍ ORGÁN, KTERÝ UP VYDAL

DATUM NABYTÍ ÚČINNOSTI

PORÍZOVATEL

JMÉNO, PŘÍJMENÍ

FUNKCE

PODPIS (oprávněná úřední osoba pořizovatele)

otisk úředního razítka pořizovatele:

výtisk č.:

otisk autorizačního razítka:

#### Příloha č. 2

GENERÁLNÍ PROJEKTANT: Ing. Lubor Šavský | autorizovaný architekt ČKA 03654 | Ohrada 1854, 755 01 Vsetín | gsm + 420 604 859 068 | lubor.savsky@seznam.cz | www.l-raum.cz

OBJEDNATEL: OBEC PETRŮVKA

Č. ZAKÁZKY: 04\_17

DATUM: duben 2018

ÚZEMNÍ PLÁN PETRŮVKA - ZMĚNA č. 3

HLAVNÍ VÝKRES

1:5 000

1.2