
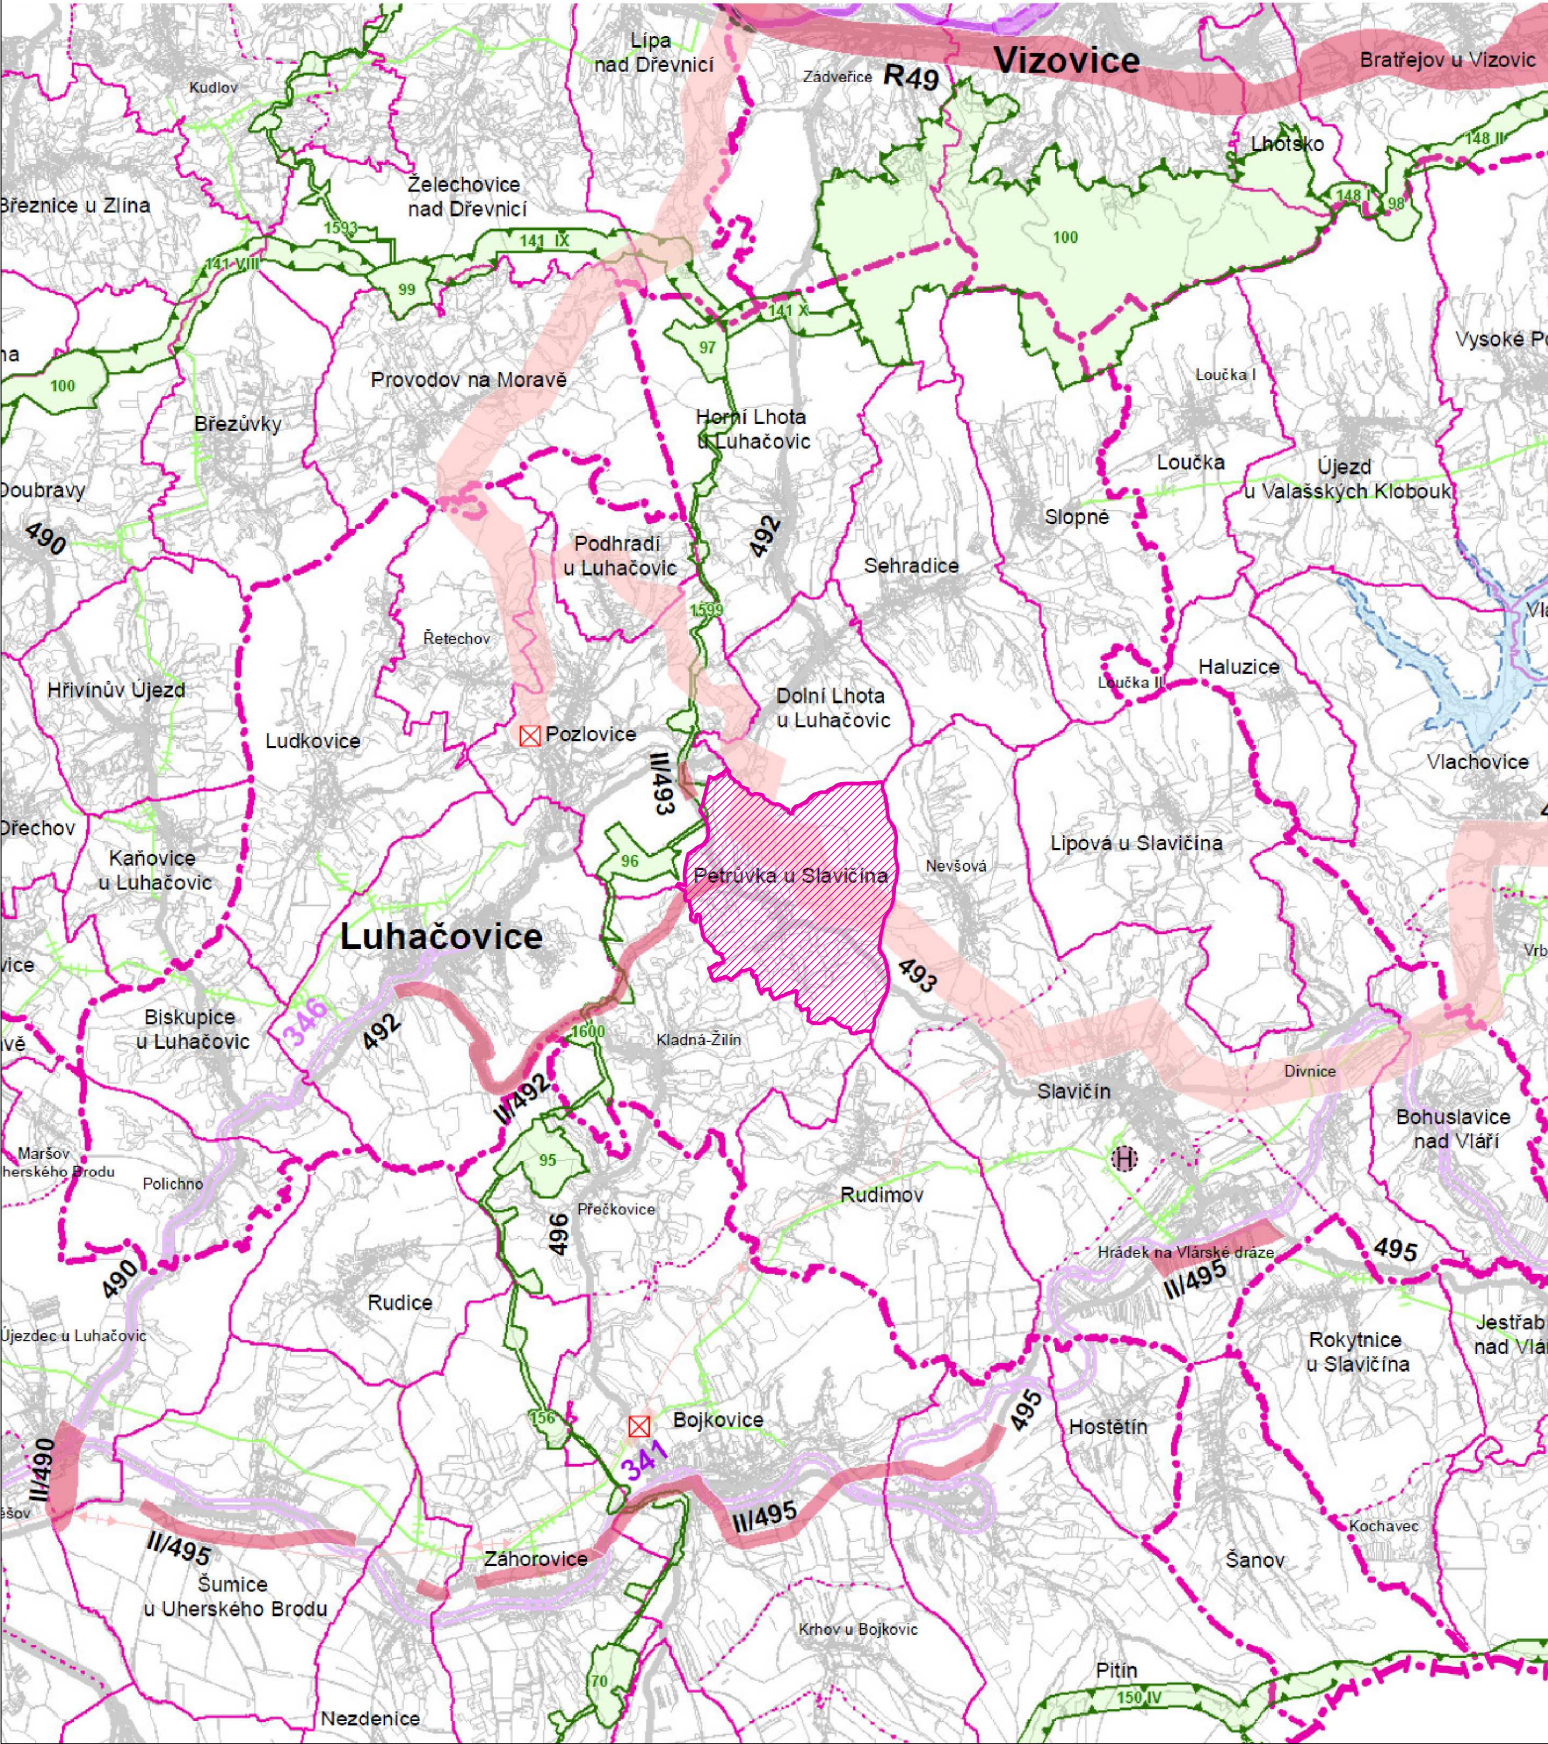


ÚZEMNÍ PLÁN PETRŮVKA

Úplné znění zahrnující právní stav
po vydání změny č. 3

VÝKRES ŠIRŠÍCH VZTAHŮ

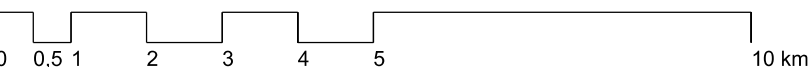

JEVY INFORMATIVNÍ

STAV

DOPRAVA

- silnice I. třídy
- silnice II. třídy
- železniční trať celostátní
- železniční trať regionální

TECHNICKÁ INFRASTRUKTURA

- plynovod VTL
- elektrické vedení 110 kV

HRANICE ÚZEMNÍCH JEDNOTEK

- hranice správního obvodu obce s rozšířenou působností
- hranice správního obvodu obce
- hranice katastrálního území

JEVY SCHVALOVANÉ

NÁVRH

ÚZEMNÍ
REZERVA

KORIDORY A PLOCHY DOPRAVNÍ INFRASTRUKTURY

- rychlostní silnice, kapacitní silnice, silnice I. třídy, silnice II. třídy
- železniční trať celostátní
- heliport krajského významu (požadavek na umístění v rámci správního obvodu obce)

KORIDORY A PLOCHY TECHNICKÉ INFRASTRUKTURY

- elektrické vedení 400 kV a 110 kV
- objekt na elektrické síti

PLOCHY PRO TĚŽBU NEROSTNÝCH SUROVIN

- plocha těžby

ÚZEMNÍ SYSTÉM EKOLOGICKÉ STABILITY (ÚSES)

- nadregionální biocentrum a biokoridor
- regionální biocentrum a biokoridor

ÚZEMÍ SPECIÁLNÍCH ZÁJMŮ

- území chráněné pro akumulaci povrchových vod

- řešené území

výtisk č.:

GENERÁLNÍ PROJEKTANT:
Ing. Lubor Sawickí | autorizovaný architekt ČKA 03654 | Ohrada 1854, 755 01 Vsetín | gsm + 420 604 859 068 |
lubor.sawicki@seznam.cz | www.t-raum.cz

OBJEDNATEL:
OBEC PETRŮVKA

Č. ZAKÁZKY:
04_17

DATUM:
duben 2018

ÚZEMNÍ PLÁN PETRŮVKA

VÝKRES ŠIRŠÍCH VZTAHŮ
Úplné znění zahrnující právní stav po vydání měny č. 3

MĚŘÍTKO

1:100 000

Č. VÝKRESU

II.2

Mapový podklad: ZUR ZK