




ÚZEMNÍ PLÁN PETRŮVKA

Úplné znění zahrnující právní stav
po vydání změny č. 3

VÝKRES PŘEDPOKLÁDANÝCH ZÁBORŮ
PŮDNÍHO FONDU

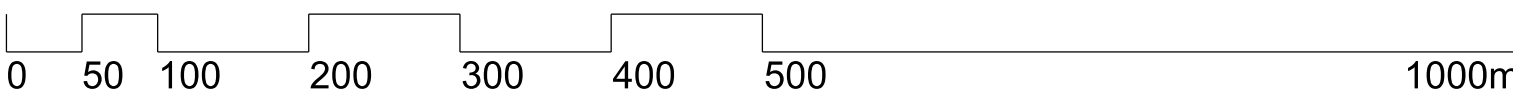

LEGENDA:

STAV NÁVRH

1

HRANICE ŘEŠENÉHO ÚZEMÍ

PARCELNÍ KRESBA

HRANICE ZASTAVĚNÉHO ÚZEMÍ

K 01.03.2017

HRANICE ZASTAVITELNÝCH PLOCH

STAVBY A NÁVRH PLOCH

BI

SO

SP

OX

PV

D

DS

T*

TV

TE

K

PLOCHY PRO BYDLENÍ

INDIVIDUÁLNÍ

PLOCHY SMÍŠENÉ OBYTNÉ

PLOCHY SMÍŠENÉ VÝROBNÍ

PLOCHY OBČANSKÉHO VYBAVENÍ

SPECIFICKÝCH PLOCH

PLOCHY VEŘEJNÝCH PROSTRANSTVÍ

S PŘEVÁZOU ZPŘÍSTŘENÝCH PLOCH

PLOCHY PRO DOPRAVU

PLOCHY PRO SILNIČNÍ DOPRAVU

PLOCHY TECHNICKÉ INFRASTRUKTURY

PLOCHY TECHNICKÉ INFRASTRUKTURY -

VODNÍ HOSPODÁŘSTVÍ

PLOCHY TECHNICKÉ INFRASTRUKTURY -

ENERGETIKA

PLOCHY KRAJINNÉ ZELENÉ

STAV NÁVRH

POZEMKY ZPF

POZEMKY URČENÉ K PLNĚNÍ FUNKCE LESA

OSTATNÍ POZEMKY

PLOCHA ODVODNĚNÁ

HRANICE BPEJ S KÓDEM A

TRÍDOU OCHRANY ZPF

č. plochy		kod funkce		výměra (ha)	v ZU (ha)	v PUPFL (ha)	v ZPF (ha)	z toho die kultur ZPF				z toho die klasifikace (řid ochrany půd (BPEJ))							
								orná (ha)	zahrady (ha)	sady (ha)	TTP (ha)	TR ochrany ZPF I	TR ochrany ZPF II	TR ochrany ZPF III	TR ochrany ZPF IV	TR ochrany ZPF V	TR ochrany ZPF VI	TR ochrany ZPF VII	TR ochrany ZPF VIII
1	BI	1,38	0,00	0,00	1,38	1,30	0,00	0,00	0,00	0,00	0,08	0,00	0,00	0,00	0,00	1,38	0,00	0,00	0,00
2	BI	3,59	0,00	0,00	3,59	0,21	0,00	0,00	0,00	0,00	3,38	0,00	0,00	0,00	0,00	3,29	0,00	0,00	0,00
4	BI	0,08	0,00	0,00	0,08	0,08	0,00	0,00	0,00	0,00	0,00	0,00	0,00	0,00	0,00	0,08	0,00	0,00	0,00
5	BI	2,61	0,00	0,00	2,56	0,74	0,00	0,00	0,00	0,00	1,82	0,00	0,00	0,00	0,00	2,53	0,00	0,00	0,00
8	SO	0,44	0,14	0,00	0,44	0,00	0,14	0,00	0,00	0,00	0,30	0,00	0,00	0,00	0,00	0,34	0,10	0,00	0,00
11	SP	1,30	0,00	0,00	1,17	0,00	0,00	0,00	0,00	0,00	1,17	0,00	0,00	0,00	0,00	0,57	0,59	0,00	0,00
12	D	0,18	0,00	0,00	0,18	0,00	0,00	0,00	0,00	0,00	0,18	0,00	0,00	0,00	0,00	0,14	0,04	0,00	0,00
13	TV	0,13	0,00	0,03	0,11	0,00	0,00	0,00	0,00	0,00	0,11	0,00	0,00	0,00	0,00	0,00	0,11	0,00	0,00
15	DS	3,39	0,06	1,29	1,44	0,46	0,00	0,00	0,00	0,00	0,99	0,00	0,00	0,00	0,00	1,14	0,30	0,00	0,00
16	D	0,37	0,00	0,37	0,00	0,00	0,00	0,00	0,00	0,00	0,00	0,00	0,00	0,00	0,00	0,00	0,00	0,00	0,00
17	DS	0,10	0,00	0,00	0,08	0,00	0,00	0,00	0,00	0,00	0,08	0,00	0,00	0,00	0,00	0,08	0,00	0,00	0,00
18	DS	0,08	0,00	0,00	0,06	0,00	0,00	0,00	0,00	0,00	0,06	0,00	0,00	0,00	0,00	0,06	0,00	0,00	0,00
19	D	1,17	0,00	1,14	0,00	0,00	0,00	0,00	0,00	0,00	0,00	0,00	0,00	0,00	0,00	0,00	0,00	0,00	0,00
21	PV	0,11	0,00	0,00	0,03	0,01	0,00	0,00	0,00	0,00	0,02	0,00	0,00	0,00	0,00	0,03	0,00	0,00	0,00
22	TE	0,10	0,00	0,07	0,00	0,00	0,00	0,00	0,00	0,00	0,00	0,00	0,00	0,00	0,00	0,00	0,00	0,00	0,00
23	TE	0,05	0,00	0,05	0,00	0,00	0,00	0,00	0,00	0,00	0,00	0,00	0,00	0,00	0,00	0,00	0,00	0,00	0,00
24	TE	22,40	0,03	10,65	10,65	0,00	0,00	0,00	0,00	0,00	10,65	0,00	0,00	0,00	0,00	2,36	8,56	0,00	0,00
25	TE	0,01	0,00	0,00	0,00	0,00	0,00	0,00	0,00	0,00	0,00	0,00	0,00	0,00	0,00	0,00	0,00	0,00	0,00
27	TE	0,30	0,00	0,00	0,30	0,20	0,00	0,00	0,00	0,00	0,10	0,00	0,00	0,00	0,00	0,06	0,24	0,00	0,00
28	TE	1,91	0,00	0,00	1,89	0,67	0,00	0,00	0,00	0,00	1,21	0,00	0,00	0,00	0,00	0,92	0,97	0,00	0,00
29	TE	0,03	0,00	0,00	0,03	0,00	0,00	0,00	0,00	0,00	0,03	0,00	0,00	0,00	0,00	0,03	0,00	0,00	0,00
30	TE	0,67	0,00	0,27	0,14	0,00	0,00	0,00	0,00	0,00	0,14	0,00	0,00	0,00	0,00	0,14	0,00	0,00	0,00
31	K	0,27	0,00	0,27	0,00	0,00	0,00	0,00	0,00	0,00	0,27	0,00	0,00	0,00	0,00	0,19	0,08	0,00	0,00
32	DS	0,03	0,00	0,03	0,00	0,00	0,00	0,00	0,00	0,00	0,00	0,00	0,00	0,00	0,00	0,00	0,00	0,00	0,00
33	TV	0,15	0,00	0,00	0,15	0,00	0,00	0,00	0,00	0,00	0,15	0,00	0,00	0,00	0,00	0,11	0,04	0,00	0,00
34	TV	0,05	0,00	0,00	0,05	0,00	0,00	0,00	0,00	0,00	0,05	0,00	0,00	0,00	0,00	0,05	0,00	0,00	0,00
35	TV	0,07	0,00	0,00	0,06	0,00	0,00	0,00	0,00	0,00	0,06	0,00	0,00	0,00	0,00	0,05	0,06	0,00	0,00
36	TV	0,14	0,00	0,03	0,03	0,00	0,00	0,00	0,00	0,00	0,03	0,00	0,00	0,00	0,00	0,00	0,03	0,00	0,00
301	OX	0,10	0,00	0,00	0,10	0,00	0,00	0,00	0,00	0,00	0,10	0,00	0,00	0,00	0,00	0,10	0,00	0,00	0,00
302	D	0,03	0,00	0,03	0,00	0,00	0,00	0,00	0,00	0,00	0,00	0,00	0,00	0,00	0,00	0,00	0,00	0,00	0,00
303	TV	0,05	0,00	0,00	0,04	0,00	0,00	0,00	0,00	0,00	0,04	0,00	0,00	0,00	0,00	0,04	0,00	0,00	0,00
305	TE	0,30	0,00	0,00	0,17	0,10	0,00	0,00	0,00	0,00	0,07	0,00	0,00	0,00	0,00	0,03	0,14	0,00	0,00
304	T*	0,48	0,00	0,00	0,48	0,00	0,00	0,00	0,00	0,00	0,48	0,00	0,00	0,00	0,00	0,02	0,46	0,00	0,00

ZÁZNAM O ÚČINNOSTI

SPRÁVNÍ ORGÁN, KTERÝ UP VYDAL

DATUM NABYTÍ ÚČINNOSTI

PORÍZOVATEL

JMÉNO, PŘÍJMENÍ

FUNKCE

PODPIS (oprávněná úřední osoba pořizovatele)

otisk úředního razítka pořizovatele:

výsledek č.:

04_37

04_37

GENERÁLNÍ PROJEKTANT:

Ing. Lubor Šavský | autorizovaný architekt ČKA 03654 | Ohrada 1854, 755 01 Vsetín | gsm + 420 604 859 068 |

OBJEDNATEL: OBEC PETRŮVKA

Č. ZAKÁZKY: 04_37

DATUM: červen 2018

ÚZEMNÍ PLÁN PETRŮVKA

VÝKRES PŘEDPOKLÁDANÝCH ZÁBORŮ PŮDNÍHO FONDU

Úplné znění zahrnující právní stav po vydání změny č. 3

1:5 000

II.3

Č. VÝKRESU