


ÚZEMNÍ PLÁN BOHUSLAVICE NAD VLÁŘÍ

VÝKRES ŠIRŠÍCH VZTAHŮ

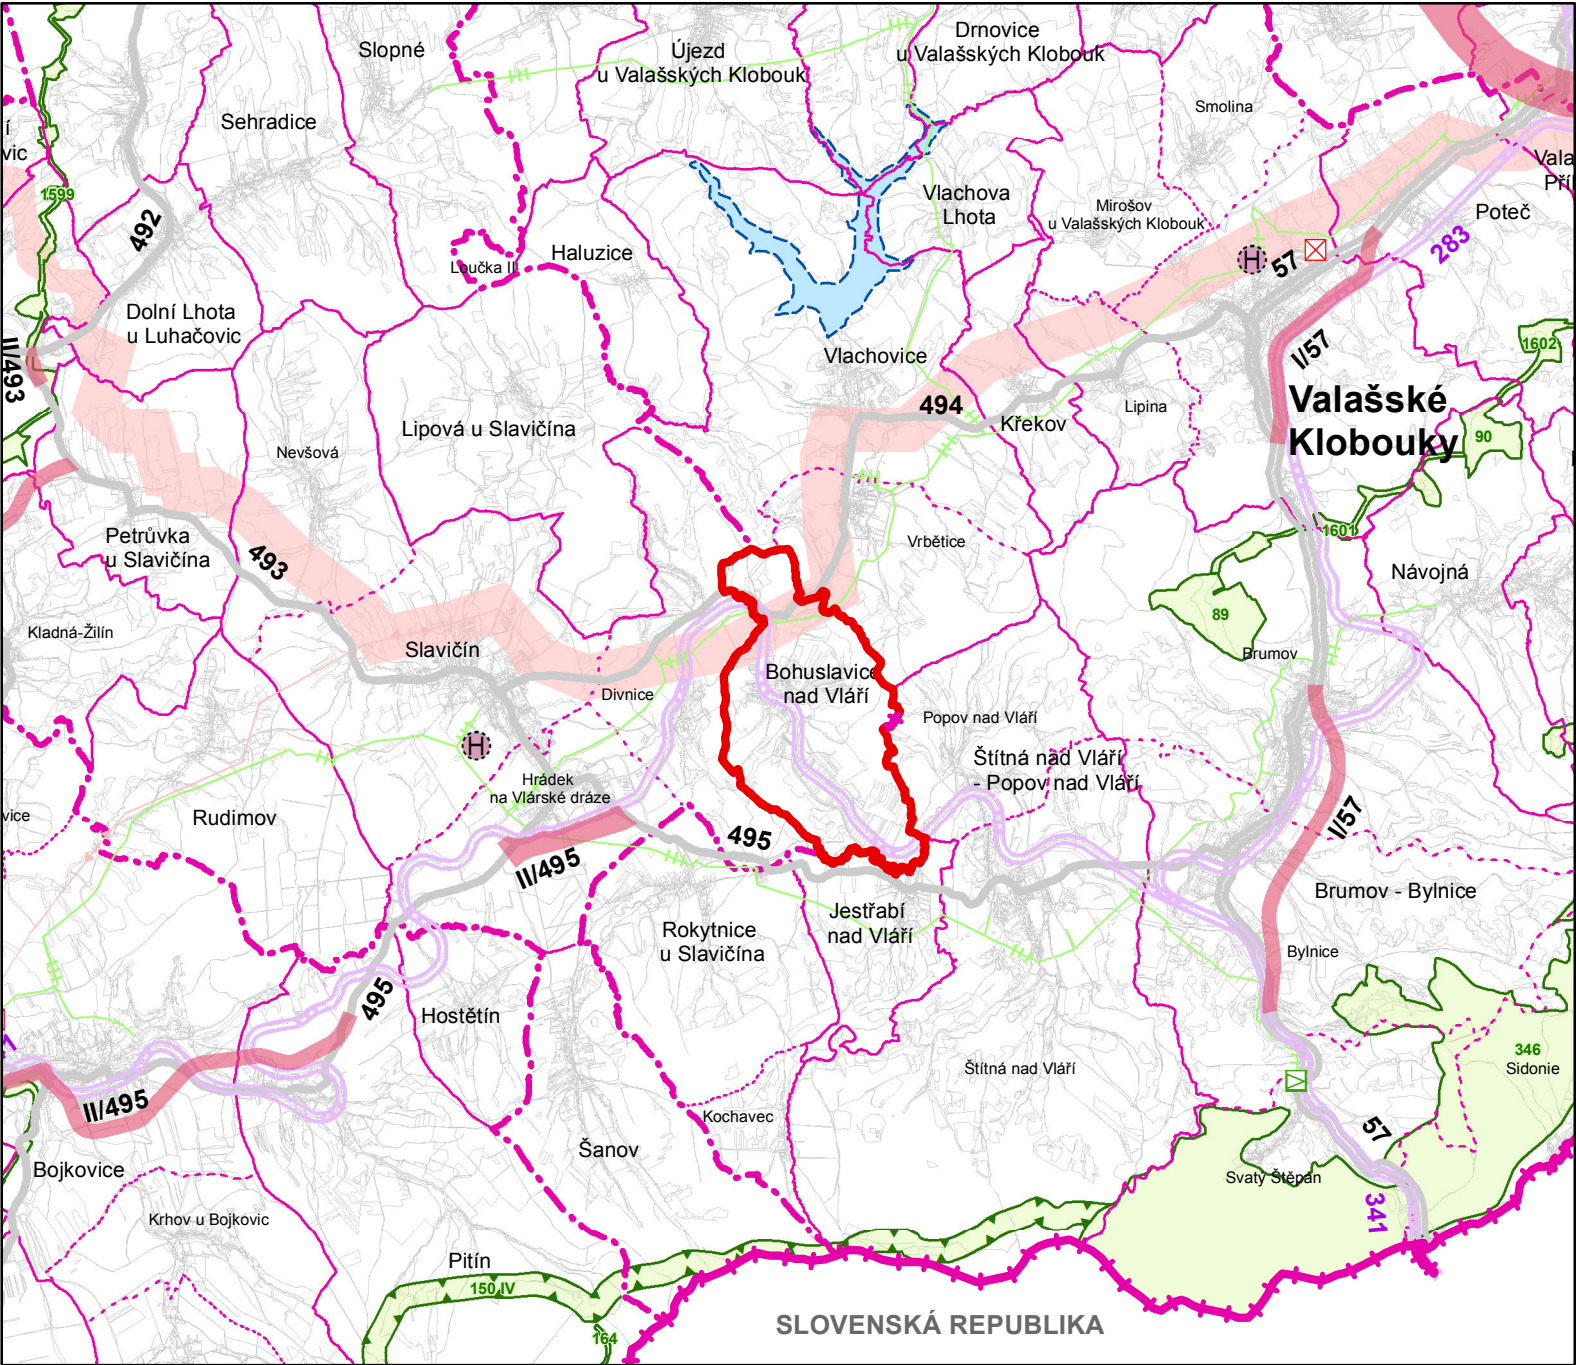

JEVY INFORMATIVNÍ

- STAV
- HRANICE ÚZEMNÍCH JEDNOTEK
- hranice řešeného území
 - hranice státu, kraje
 - hranice správního obvodu obce s rozšířenou působností
 - hranice správního obvodu obce
 - hranice katastrálního území

- DOPRAVA
- silnice I. třídy
 - silnice II. třídy
 - železniční trať celostátní

- TECHNICKÁ INFRASTRUKTURA
- plynovod VTL
 - elektrické vedení 110 kV


JEVY INFORMATIVNÍ

- NÁVRH ÚZEMNÍ REZERVA
- KORIDORY A PLOCHY DOPRAVNÍ INFRASTRUKTURY
- rychlostní silnice, kapacitní silnice, silnice I. třídy, silnice II. třídy
 - heliport krajského významu

- KORIDORY A PLOCHY TECHNICKÉ INFRASTRUKTURY
- elektrické vedení 400 kV a 110 kV
 - objekt na elektrické síti

- ÚZEMNÍ SYSTÉM EKOLOGICKÉ STABILITY (ÚSES)
- nadregionální biocentrum a biokoridor
 - regionální biocentrum a biokoridor

- ÚZEMÍ SPECIÁLNÍCH ZÁJMŮ
- území chráněné pro akumulaci povrchových vod

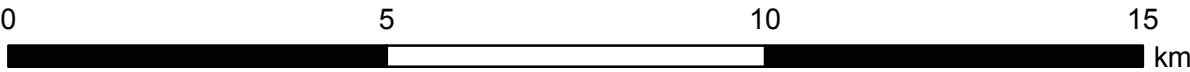

Mapový podklad: © ÚKM ZK - Polohopis informativního charakteru odvozen z katastrální mapy
Aktualizace Zásad územního rozvoje Zlínského kraje, 2012

ÚZEMNÍ PLÁN BOHUSLAVICE NAD VLÁŘÍ

Objednatel:	Obec Bohuslavice nad Vlárí	Pořizovatel:	Městský úřad Luhačovice
Zhotovitel:	Atelier proREGIO, s.r.o.		
Osoba oprávněná podle zvláštního právního předpisu k projektové činnosti ve výstavbě:	Ing. arch. Michal Hadlač		
Číslo autorizace:	03 497		
Projektanti:	Mgr. Lubomír Lazar Mgr. Vladimíra Macurová Ing. arch. Hana Lesáková Mgr. Barbora Necidová		
VÝKRES ŠIRŠÍCH VZTAHŮ		Měřítko 1 : 100 000	D1