


ÚZEMNÍ PLÁN LUDKOVICE

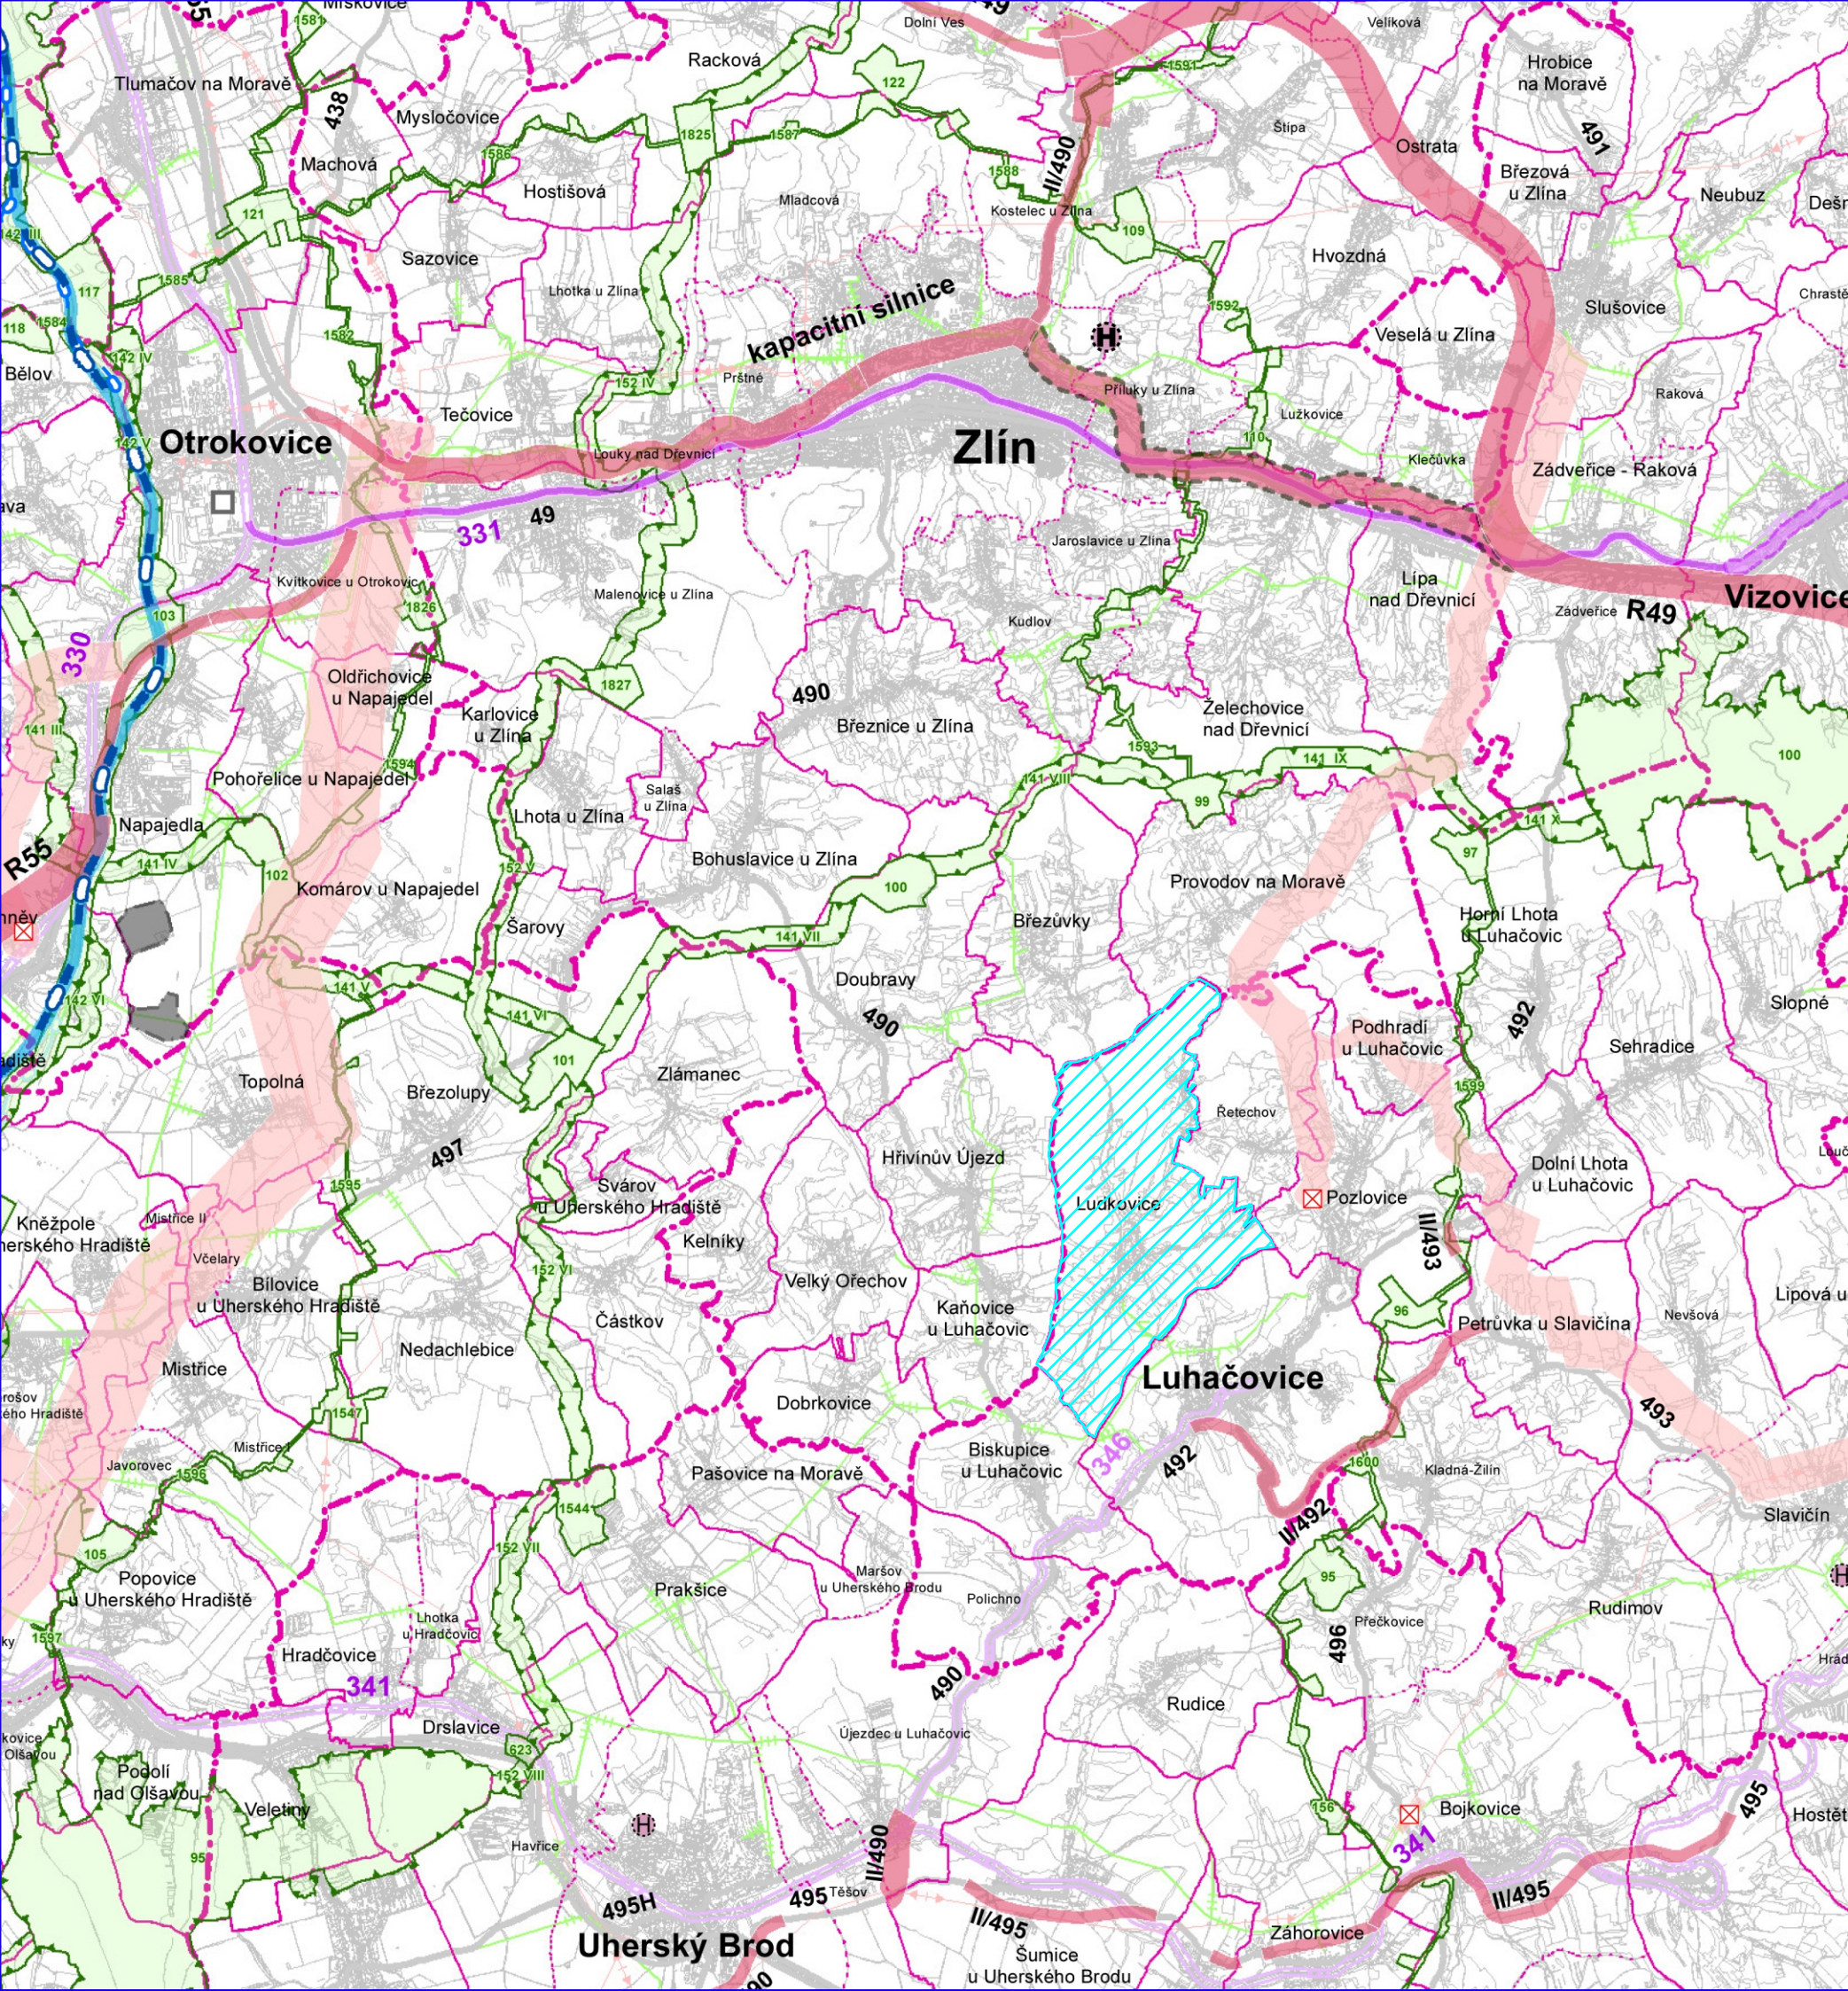

JEVY INFORMATIVNÍ

STAV

DOPRAVA




- RYCHLOSTNÍ SILNICE
- SILNICE I. TŘÍDY
- SILNICE II. TŘÍDY
- TRANSITNÍ ŽELEZNIČNÍ TRÁŤ
- ŽELEZNIČNÍ TRÁŤ CELOSTÁTNÍ
- ŽELEZNIČNÍ TRÁŤ REGIONÁLNÍ
- VODNÍ CESTA (BATŮV KANÁL)

TECHNICKÁ INFRASTRUKTURA



- PLYNOVOD VTL
- ELEKTRICKÉ VEDENÍ VVN 400 kV
- ELEKTRICKÉ VEDENÍ VVN 220 kV
- ELEKTRICKÉ VEDENÍ VVN 110 kV

HRANICE ÚZEMNÍCH JEDNOTEK

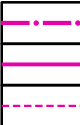

- HRANICE SPRÁVNÍHO OBVODU OBCE S ROZŠÍŘENOU PŮSOBNOSTÍ
- HRANICE SPRÁVNÍHO OBVODU OBCE
- HRANICE KATASTRÁLNÍHO ÚZEMÍ




- ŘEŠENÉ ÚZEMÍ OBCE LUDKOVICE

JEVY SCHVALOVANÉ

NÁVRH


ÚZEMNÍ REZERVA

KORIDORY A PLOCHY DOPRAVY

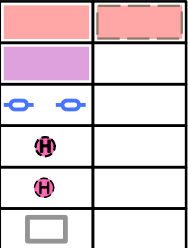

- RYCHLOSTNÍ SILNICE, SILNICE I. TŘÍDY, SILNICE II. TŘÍDY
- ŽELEZNIČNÍ TRÁŤ CELOSTÁTNÍ
- SPLAVNĚNÍ MORAVY (V PRODLOUŽENÍ BAŤOVA KANÁLU)
- LETIŠTĚ MEZINÁRODNÍHO VÝZNAMU (POŽADAVEK NA UMÍSTĚNÍ V RÁMCI SPRÁVNÍHO ÚZEMÍ OBCE)
- LETIŠTĚ KRAJSKÉHO VÝZNAMU (POŽADAVEK NA UMÍSTĚNÍ V RÁMCI SPRÁVNÍHO ÚZEMÍ OBCE)
- PŘEKLADIŠTĚ (POŽADAVEK NA UMÍSTĚNÍ V RÁMCI SPRÁVNÍHO ÚZEMÍ OBCE)

KORIDORY A PLOCHY TECHNICKÉ INFRASTRUKTURY

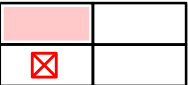


- ELEKTRICKÉ VEDENÍ VVN 400 kV A 110 kV
- OBJEKT NA ELEKTRICKÉ SÍTI

PLOCHY PRO TĚŽBU NEROSTNÝCH SUROVIN




- PLOCHA TĚŽBY

ÚZEMNÍ SYSTÉM EKOLOGICKÉ STABILITY (ÚSES)

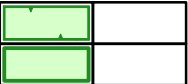


- NADREGIONÁLNÍ BIOCENTRUM A BIOKORIDOR
- REGIONÁLNÍ BIOCENTRUM A BIOKORIDOR

ÚZEMÍ SPECIÁLNÍCH ZAJMŮ

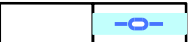

- KORIDOR DLE ÚV ČR č. 635/1996

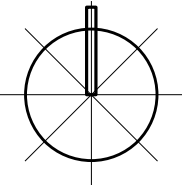

ING. ARCH. J. ŠIMORDOVÁ, POD VODOJEMEM 4500, ZLÍN		
Objednatel: Obec Ludkovice	Kraj: Zlínský	Zak.č.: ...
Obec: Ludkovice		Arch.č.: ...
Alce:		Formát: 2 A4
		Stupeň: NÁVRH
		Datum: 07/2013
		Měřítko: 1:100 000
Obsah:	VÝKRES ŠIRŠÍCH VZTAHŮ	
		C.v.: B.II.2