

STABILIZOVANÉ PLOCHY	NÁVRHOVÉ PLOCHY

BI	BI
BX	
RI	
RX	
OV	OV
OS	
D	
TV	TV
TE	TE
PV	PV
PZ	
SP	
VD	VD
WT	WT
Z*	
K	
P	
L	
Z	
Z.1	


ÚZEMNÍ SYSTÉM EKOLOGICKÉ STABILITY

	1
--	---

(D)	
(P)	

 Ing. arch. Vladimír Dujka, Kamenná 3858, Zlín 760 01		
Pořizovatel: Městský úřad Luhačovice, odbor stavební Obec: Podhradí Akce:	Okres: Zlín Kraj: Zlínský	Zak.č.: 05/2010 Arch.č.: 52/111 Formát: 15 A4 Stupeň: NAVRHL Datum: 06/2011 Měřítko: 1:500
ÚZEMNÍ PLÁN PODHRADÍ		
Obsah:	KOORDINAČNÍ VÝKRES	Č.v.: B.2-201

mapový podklad : © ÚKM ZK - Polohopis informativního charakteru odvozen z katastrální mapy, vrstevnice : ZABAGED © Český úřad zeměměřický a katastrální
Mapový podklad BPEJ © VÚMOP, v.v.i., 2007

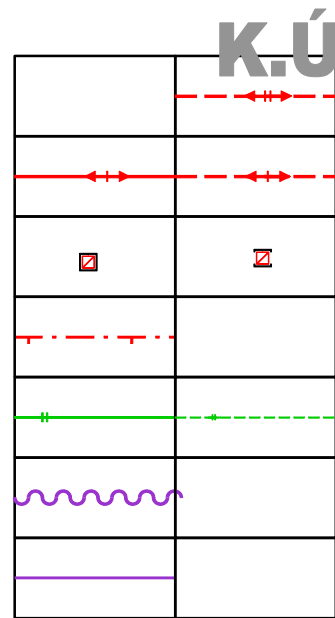

K.Ú. ŘETECHOV

ELEKTRICKÉ VEDENÍ VN 110 kV

ELEKTRICKÉ VEDENÍ VN 22 kV

ELEKTRICKÁ STANICE (TRAFOSTANICE)

~~OCHRANNÉ PÁSMO ELEKTRICKÉHO VEDENÍ VN 22 kV~~

STL PLYNOVOD

RR TRASA

TELEKOMUNIKAČNÍ KABELY

ROZVODNÁ VODOVODNÍ SÍŤ - I. TLAKOVÉ PÁSMO

ROZVODNÁ VODOVODNÍ SÍŤ - II. TLAKOVÉ PÁSMO

VODOJEM

VODNÍ ZDROJ

ZDROJ PŘÍRODNÍ MINERÁLNÍ VODY - SIRČENKA

REDUKČNÍ ŠACHTA

AT STANICE

HRANICE TLAKOVÝCH PÁSEM

SPLAŠKOVÁ KANALIZACE

DEŠŤOVÁ KANALIZACE

KANALIZAČNÍ VÝTLAK SPLAŠKOVÝCH ODPADNÍCH VOD

ČERPACÍ STANICE ODPADNÍCH VOD

LAPAČ SPLAVENIN

PŘÍTOK EXTRAVILÁNOVÝCH VOD

PHO 2a STUPNĚ VODNÍHO ZDROJE PODHRADÍ

PHO 2b STUPNĚ VODNÍHO ZDROJE PODHRADÍ

OP STUPNĚ IIB PŘÍRODNÍCH LÉČIVÝCH ZDROJŮ LÁZEŇSKÉHO MÍSTA LHAČOVICE

OCHRANNÉ HRÁZE

OCHRANNÉ PÁSMO LESA

REGISTROVANÉ ARCHEOLOGICKÉ LOKALITY

PAMÁTKOVĚ CHRÁNĚNÉ OBJEKTY

OSTATNÍ PAMÁTKY MÍSTNÍHO VÝZNAMU

ÚZEMÍ ARCHEOLOGICKÉHO ZÁJMU - CELÉ KATASTRÁLNÍ ÚZEMÍ

SVÁŽNÁ ÚZEMÍ

POHLEDOVÝ HORIZONT REGIONÁLNÍHO VÝZNAMU

POHLEDOVÝ HORIZONT LOKÁLNÍHO VÝZNAMU

OCHRANNÉ PÁSMO POHLEDOVÉHO HORIZONTU

K.Ú. POZLOVICE