


ÚZEMNÍ PLÁN SLAVIČÍN

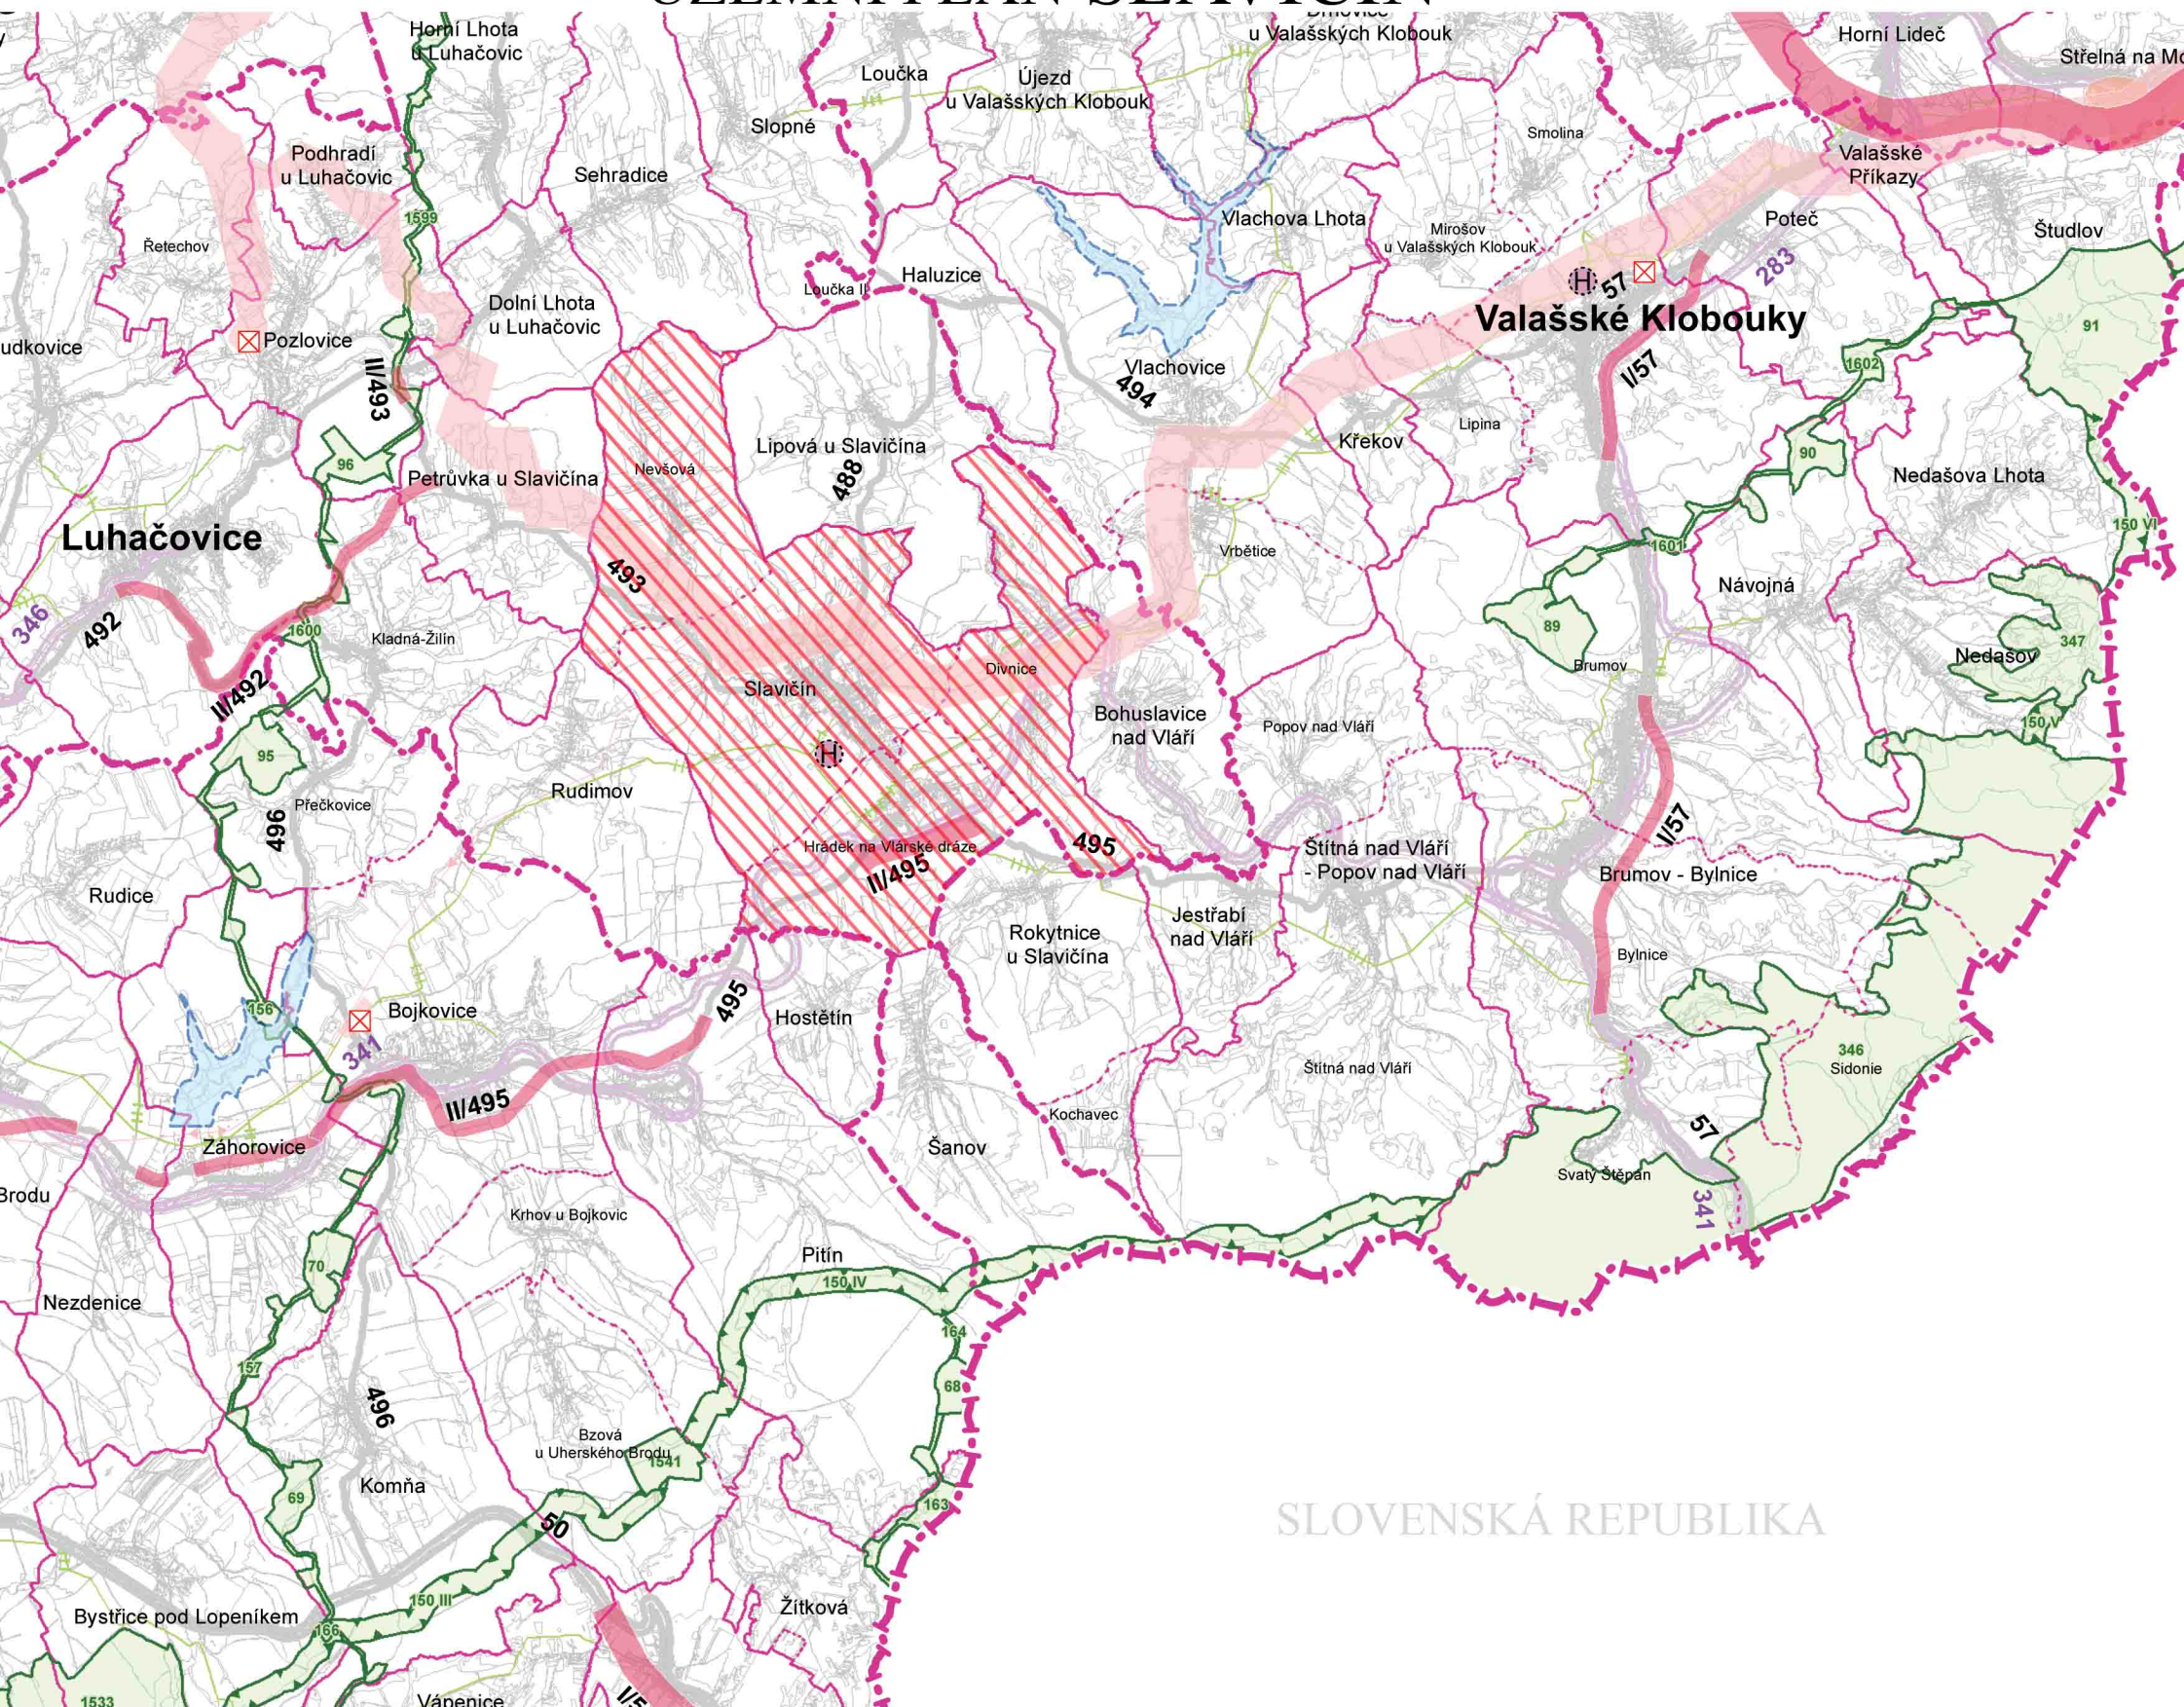

SLOVENSKÁ REPUBLIKA

LEGENDA

JEVY INFORMATIVNÍ

STAV

DOPRAVA

- rychlostní silnice
- silnice I. třídy
- silnice II. třídy
- železniční trať celostátní
- železniční trať regionální

TECHNICKÁ INFRASTRUKTURA

- plynovod VTL
- elektrické vedení 110 kV

HRANICE ÚZEMNÍCH JEDNOTEK

- hranice státu
- hranice správního obvodu obce s rozšířenou působností
- hranice správního obvodu obce
- hranice katastrálního území
- vymezení řešeného území

JEVY SCHVALOVANÉ

KORIDORY A PLOCHY DOPRAVY

- rychlostní silnice, silnice I. třídy, silnice II. třídy
- heliport krajského významu (požadavek na umístění v rámci správního obvodu obce)

KORIDORY A PLOCHY TECHNICKÉ INFRASTRUKTURY

- elektrické vedení 400 kV a 110 kV
- objekt na elektrické síti

ÚZEMNÍ SYSTÉM EKOLOGICKÉ STABILITY (ÚSES)

- nadregionální biocentrum a biokoridor
- regionální biocentrum a biokoridor

ÚZEMÍ SPECIÁLNÍCH ZÁJMŮ

- vodní nádrž

Oprávněná osoba kooperanta :	Digitální zpracování : s - projekt plus a.s.	S s - projekt plus a.s. projektová a inženýrská činnost tř. Tomáše Bati 508 762 73 Zlín tel.: 57 7594 111 e-mail: s-projekt@s-projekt.cz	
Hlavní projektant :	Koordinující vedoucí projektant :		
Ing.arch. Jaroslav Kunetek	Ing.arch. Monika Antošová		
Vedoucí projektant - urbanista:	Kontroloval :	Vedoucí atelieru :	
Ing.arch. Dita Kunetková	Ing.arch. Marek Šlesinger	Ing.arch.M.Šlesinger	
Pořizovatel : MĚSTSKÝ ÚŘAD LUHAČOVICE , ODBOR STAVEBNÍ - ÚZEMNÍ PLÁNOVÁNÍ		HIP atelieru :	
		Ing.J.Kudláček	
akce :	ÚZEMNÍ PLÁN SLAVIČÍN ODŮVODNĚNÍ	formát:	4 A4
	VÝKRES ŠIRŠÍCH VZTAHŮ	číslo zakázky :	02 - 4307 - 452
		stupeň dokumentace :	ÚPD
		datum :	Prosinec 2013
obsah :		měřítko :	1:100 000
		č. výkresu :	II.6