


ÚZEMNÍ PLÁN SLOPNÉ

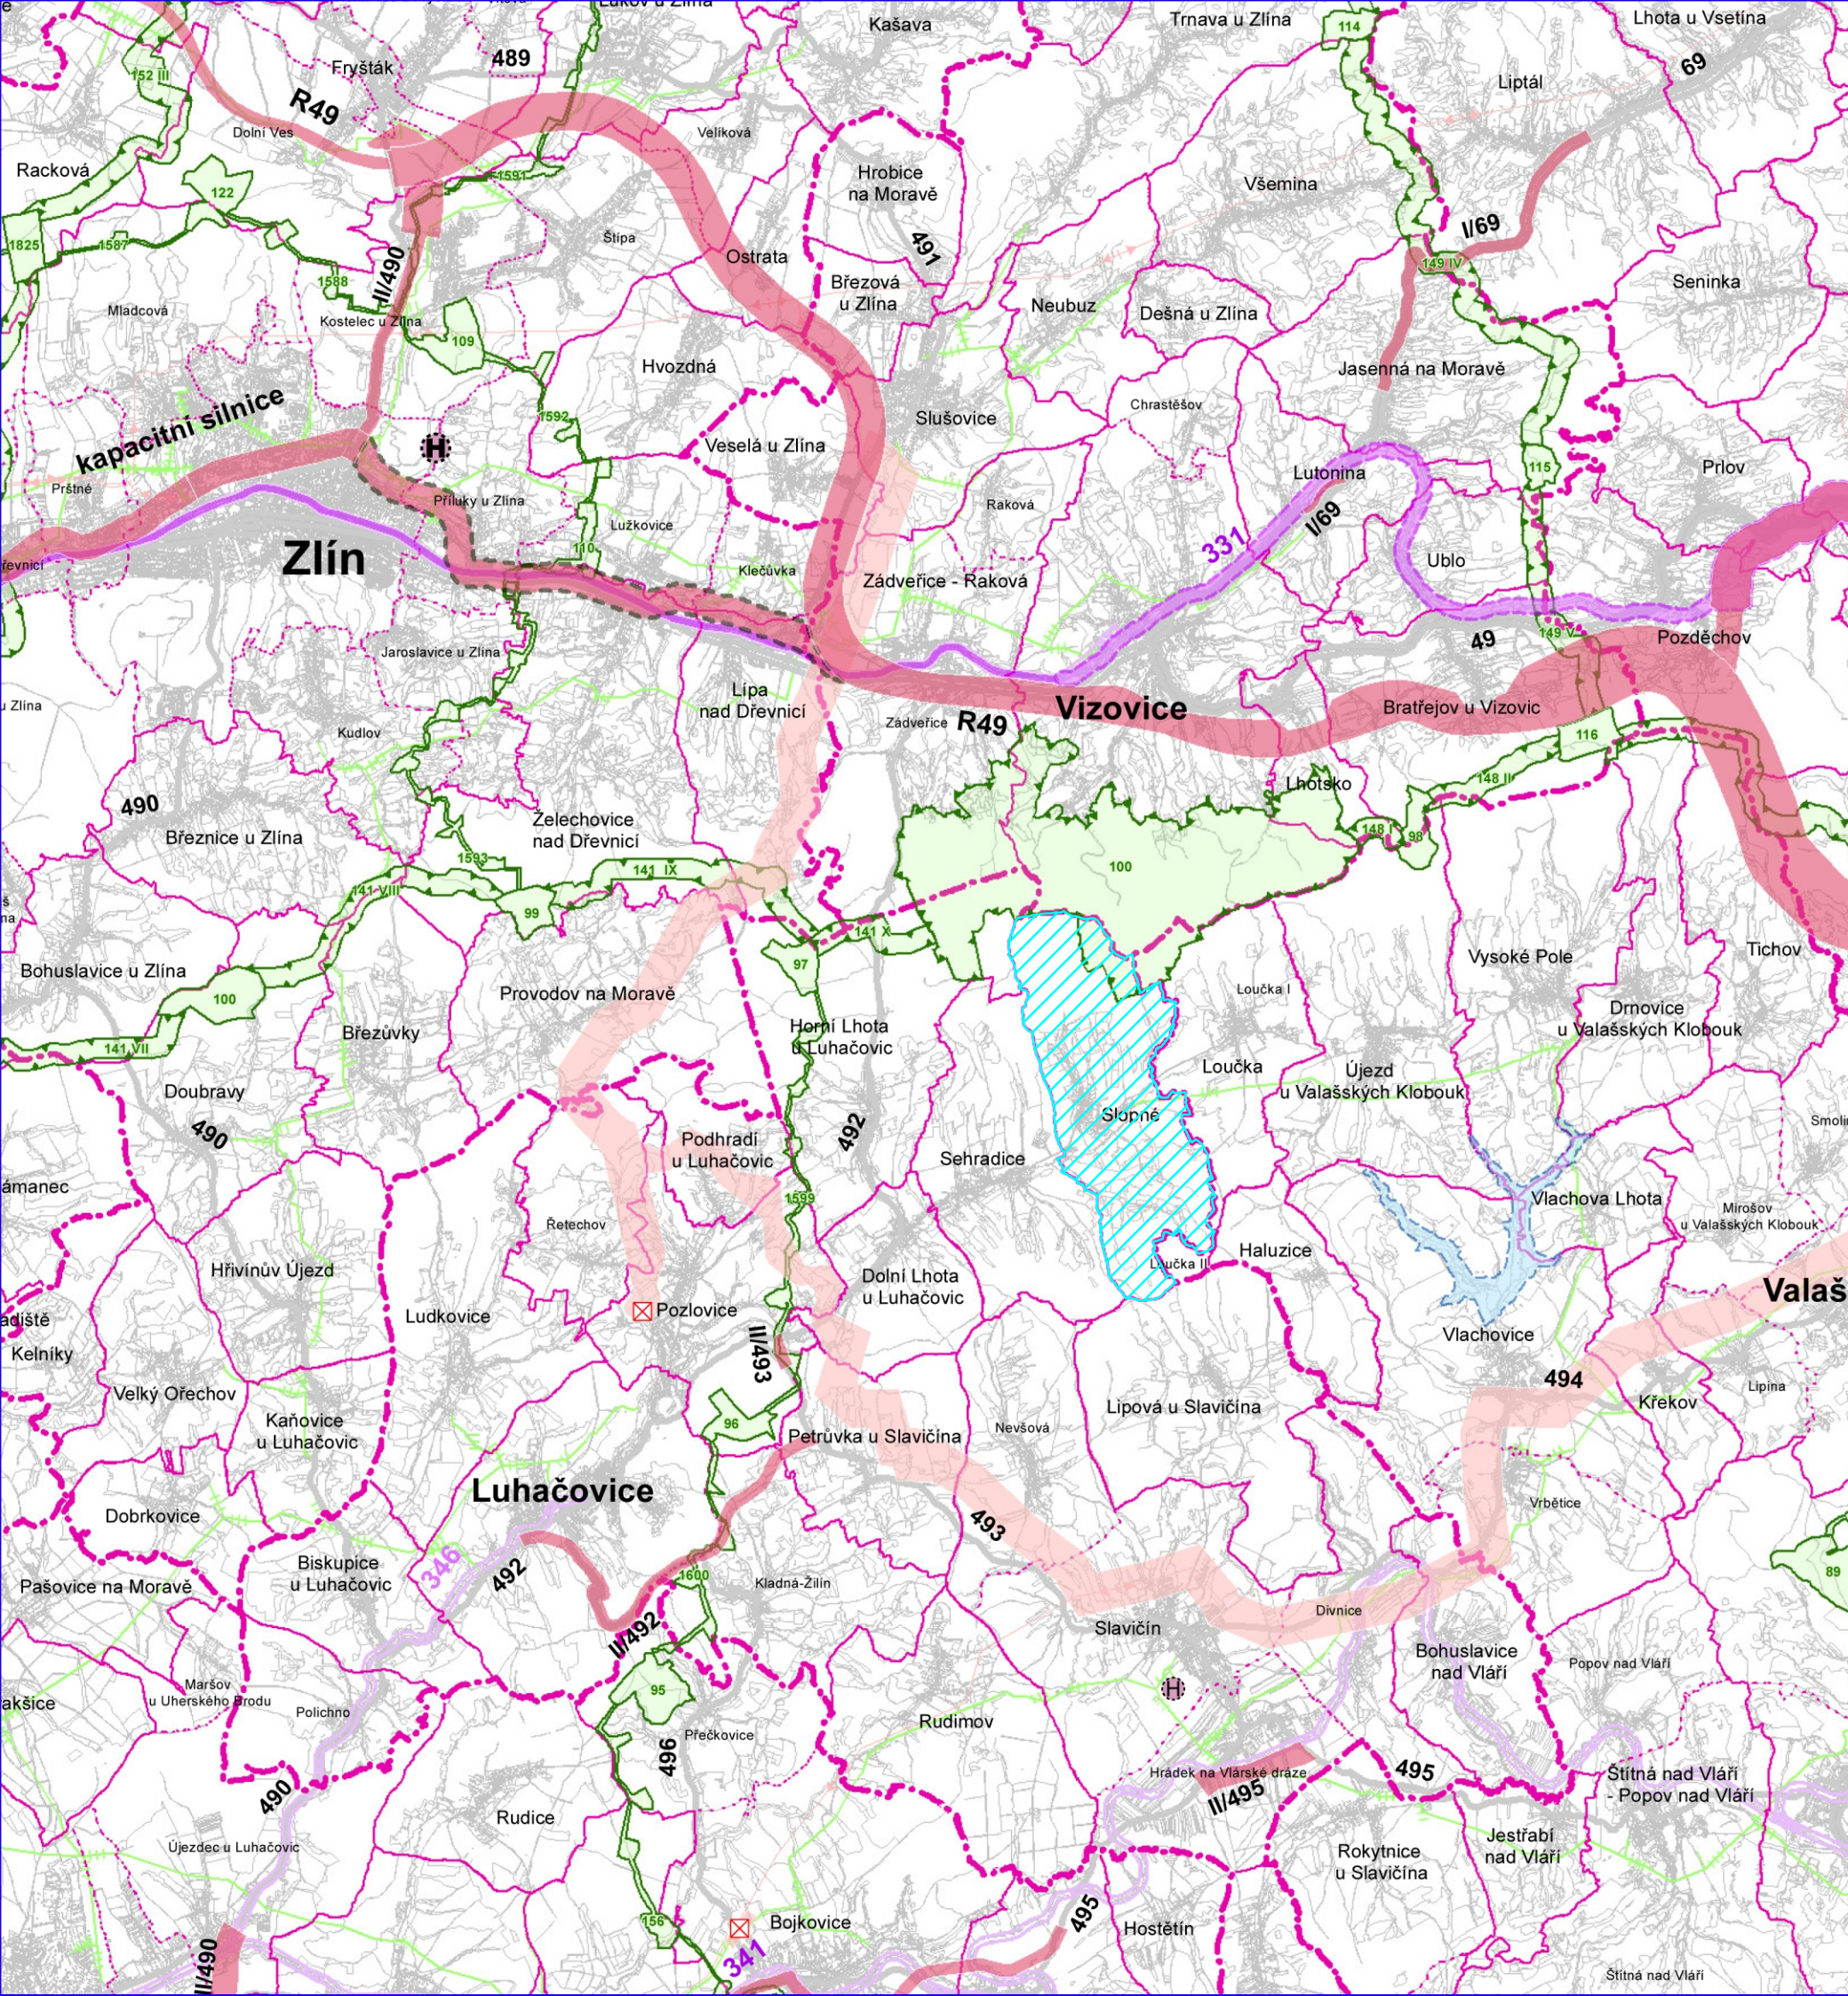

JEVY INFORMATIVNÍ

STAV

DOPRAVA



	SILNICE I. TŘÍDY
	SILNICE II. TŘÍDY
	ŽELEZNIČNÍ TRÁŤ CELOSTÁTNÍ
	ŽELEZNIČNÍ TRÁŤ REGIONÁLNÍ

TECHNICKÁ INFRASTRUKTURA

PLYNOVOD VTL

ELEKTRICKÉ VEDENÍ VVN 110 KV

HRANICE ÚZEMNÍCH JEDNOTEK

	HRANICE SPRÁVNÍHO OBVODU OBCE S ROZŠÍŘENOU PŮSOBNOSTÍ
	HRANICE SPRÁVNÍHO OBVODU OBCE
	HRANICE KATASTRÁLNÍHO ÚZEMÍ

 ŘEŠENÉ ÚZEMÍ OBCE SLOPNÉ

JEVY SCHVALOVANÉ

NÁVRH

ÚZEMNÍ REZERVA

KORIDORY A PLOCHY DOPRAVY

		RYCHLOSTNÍ SILNICE, SILNICE I. TŘÍDY, SILNICE II. TŘÍDY
		ŽELEZNIČNÍ TRÁŤ CELOSTÁTNÍ
		HELIPORT MEZINÁRODNÍHO VÝZNAMU (POŽADAVEK NA UMÍSTĚNÍ V RÁMCI SPRÁVNÍHO ÚZEMÍ OBCE)
		HELIPORT KRAJSKÉHO VÝZNAMU (POŽADAVEK NA UMÍSTĚNÍ V RÁMCI SPRÁVNÍHO ÚZEMÍ OBCE)

KORIDORY A PLOCHY TECHNICKÉ INFRASTRUKTURY


	ELEKTRICKÉ VEDENÍ VN 400 KV A 110 KV
☒	OBJEKT NA ELEKTRICKÉ SÍTI

ÚZEMNÍ SYSTÉM EKOLOGICKÉ STABILITY (ÚSES)

	NADREGIONÁLNÍ BIOCENTRUM A BIOKORIDOR
	REGIONÁLNÍ BIOCENTRUM A BIOKORIDOR

ÚZEMÍ SPECIÁLNÍCH ZÁJMŮ

		VODNÍ NÁDRŽ
		PLOCHA PRO OCHRANU POHLEDOVÉHO HORIZONTU NADREGIONÁLNÍHO VÝZNAMU

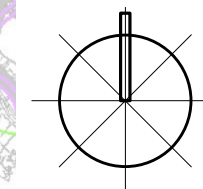

 Ing. arch. Vladimír Dujka, Kamenná 3858, Zlín 760 01			
Pořizovatel: Obecní úřad Slopné Obec: Slopné Akce:	Okres: Zlín Kraj: Zlínský	Zak.č.: 22/2011 Kraj.č.: 568/13 Formát: 2 A4 Stupeň: NÁVRH Datum: 11/2013 Měřítko: 1:100 000	
ÚZEMNÍ PLÁN SLOPNÉ			
Obsah:	VÝKRES ŠIRŠÍCH VZTAHŮ	Č.v.:	B-2-1