
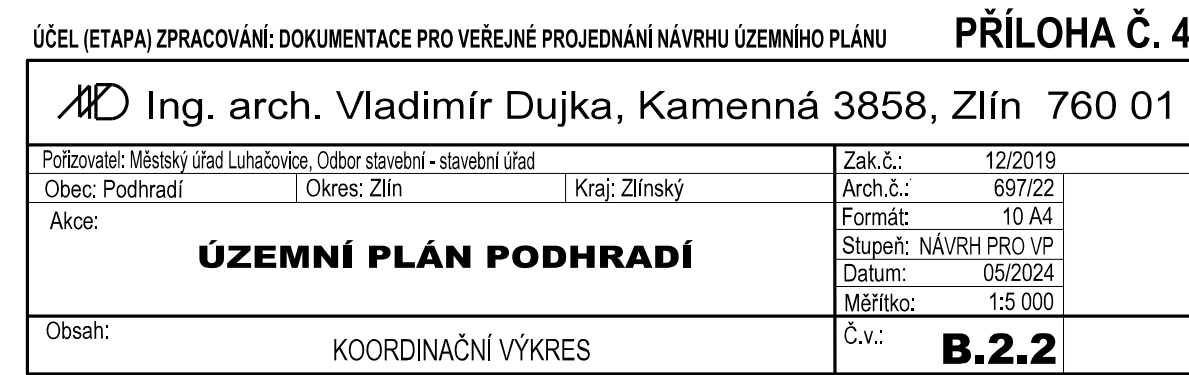
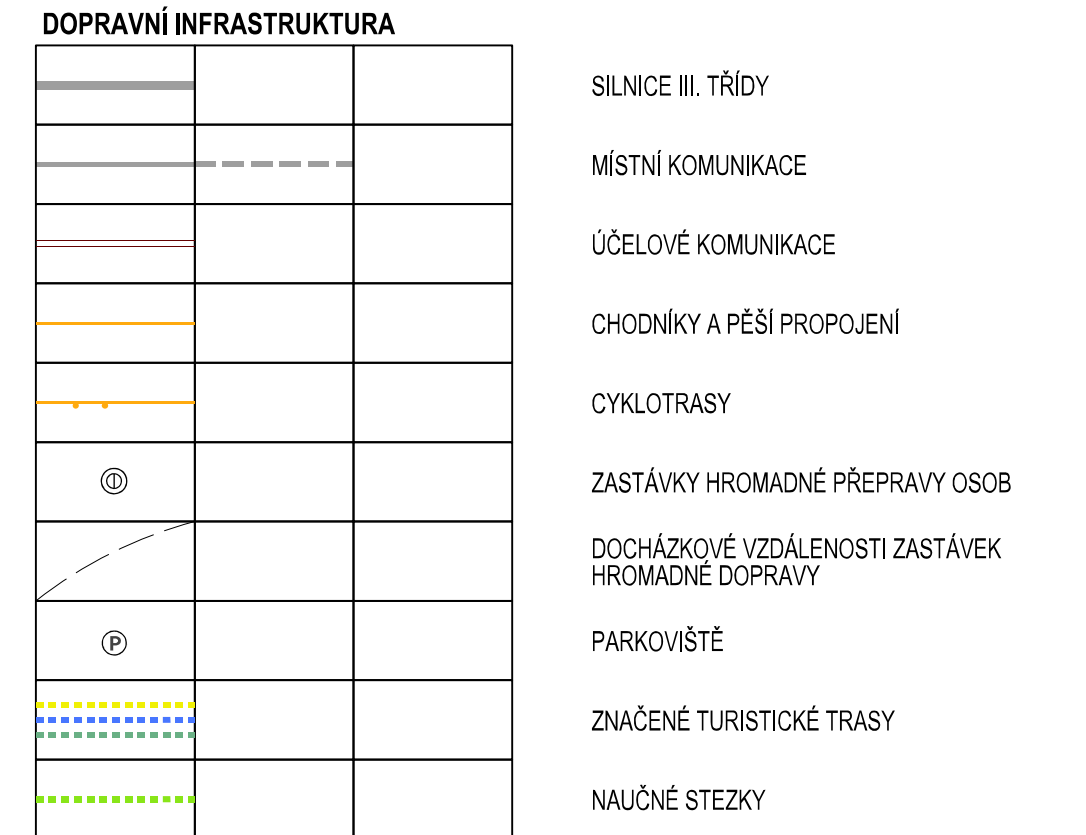


ŘEŠENÉ ÚZEMÍ
KATASTRÁLNÍ ÚZEMÍ
ZASTAVĚNÉ ÚZEMÍ K 1.5.2024
ZASTAVITELNÉ PLOCHY
PLOCHY ZMĚN V KRAJINĚ
ÚZEMNÍ REZERVA

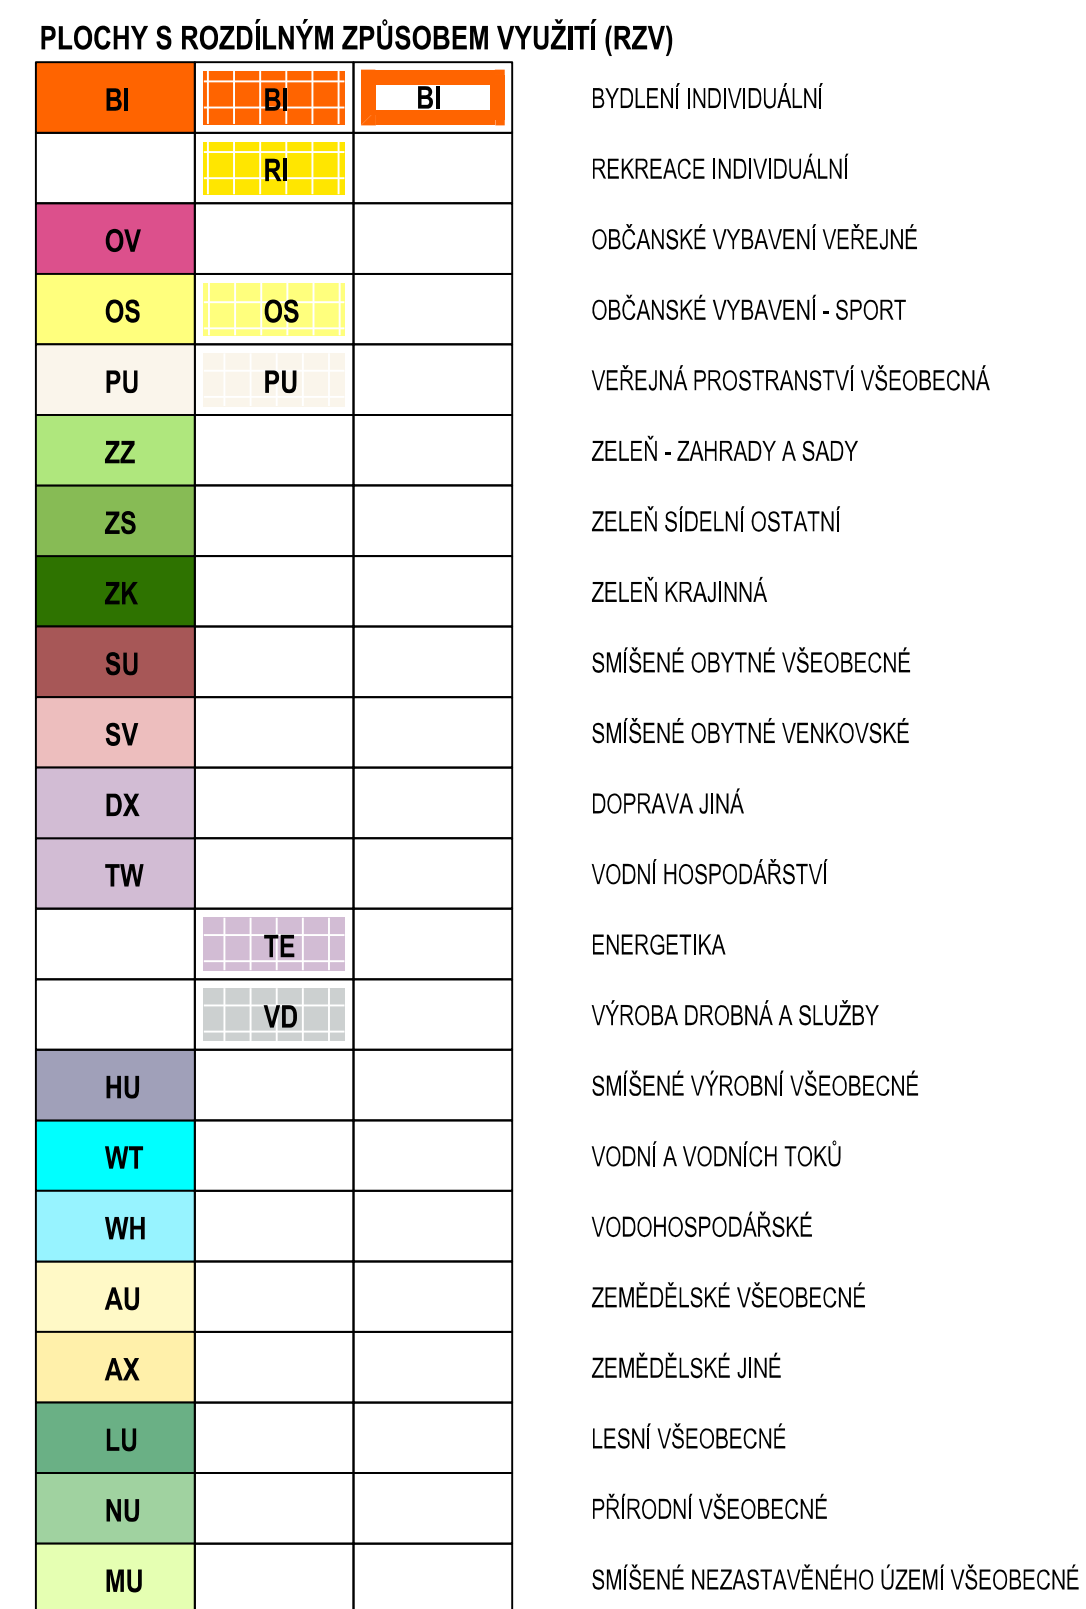

K.Ú. ŘETECHOV

K.Ú. PROVODOV NA MORAVĚ

K.Ú. POZLOVICE

CELÉ SPRÁVNÍ ÚZEMÍ JE ZÁJMOVÝM ÚZEMÍM MINISTERSTVA OBRANY
Z HLEDISKA POVOLOVÁNÍ VYJMENOVANÝCH DRUHŮ STAVEB.

OCHRANNÉ PÁSMO IIB STUPNĚ PŘÍRODNÍCH LÉČIVÝCH ZDROJŮ

TELEKOMUNIKAČNÍ KABELY

OSA MIGRANČNÍHO KORIDORU VELKÝCH SAVCŮ

PLOCHY NEVHODNÉ PRO UMÍSTĚVÁNÍ
OBNOVITELNÝCH ZDROJŮ ENERGIE