




Změna č. 1 Územního plánu Pozlovice

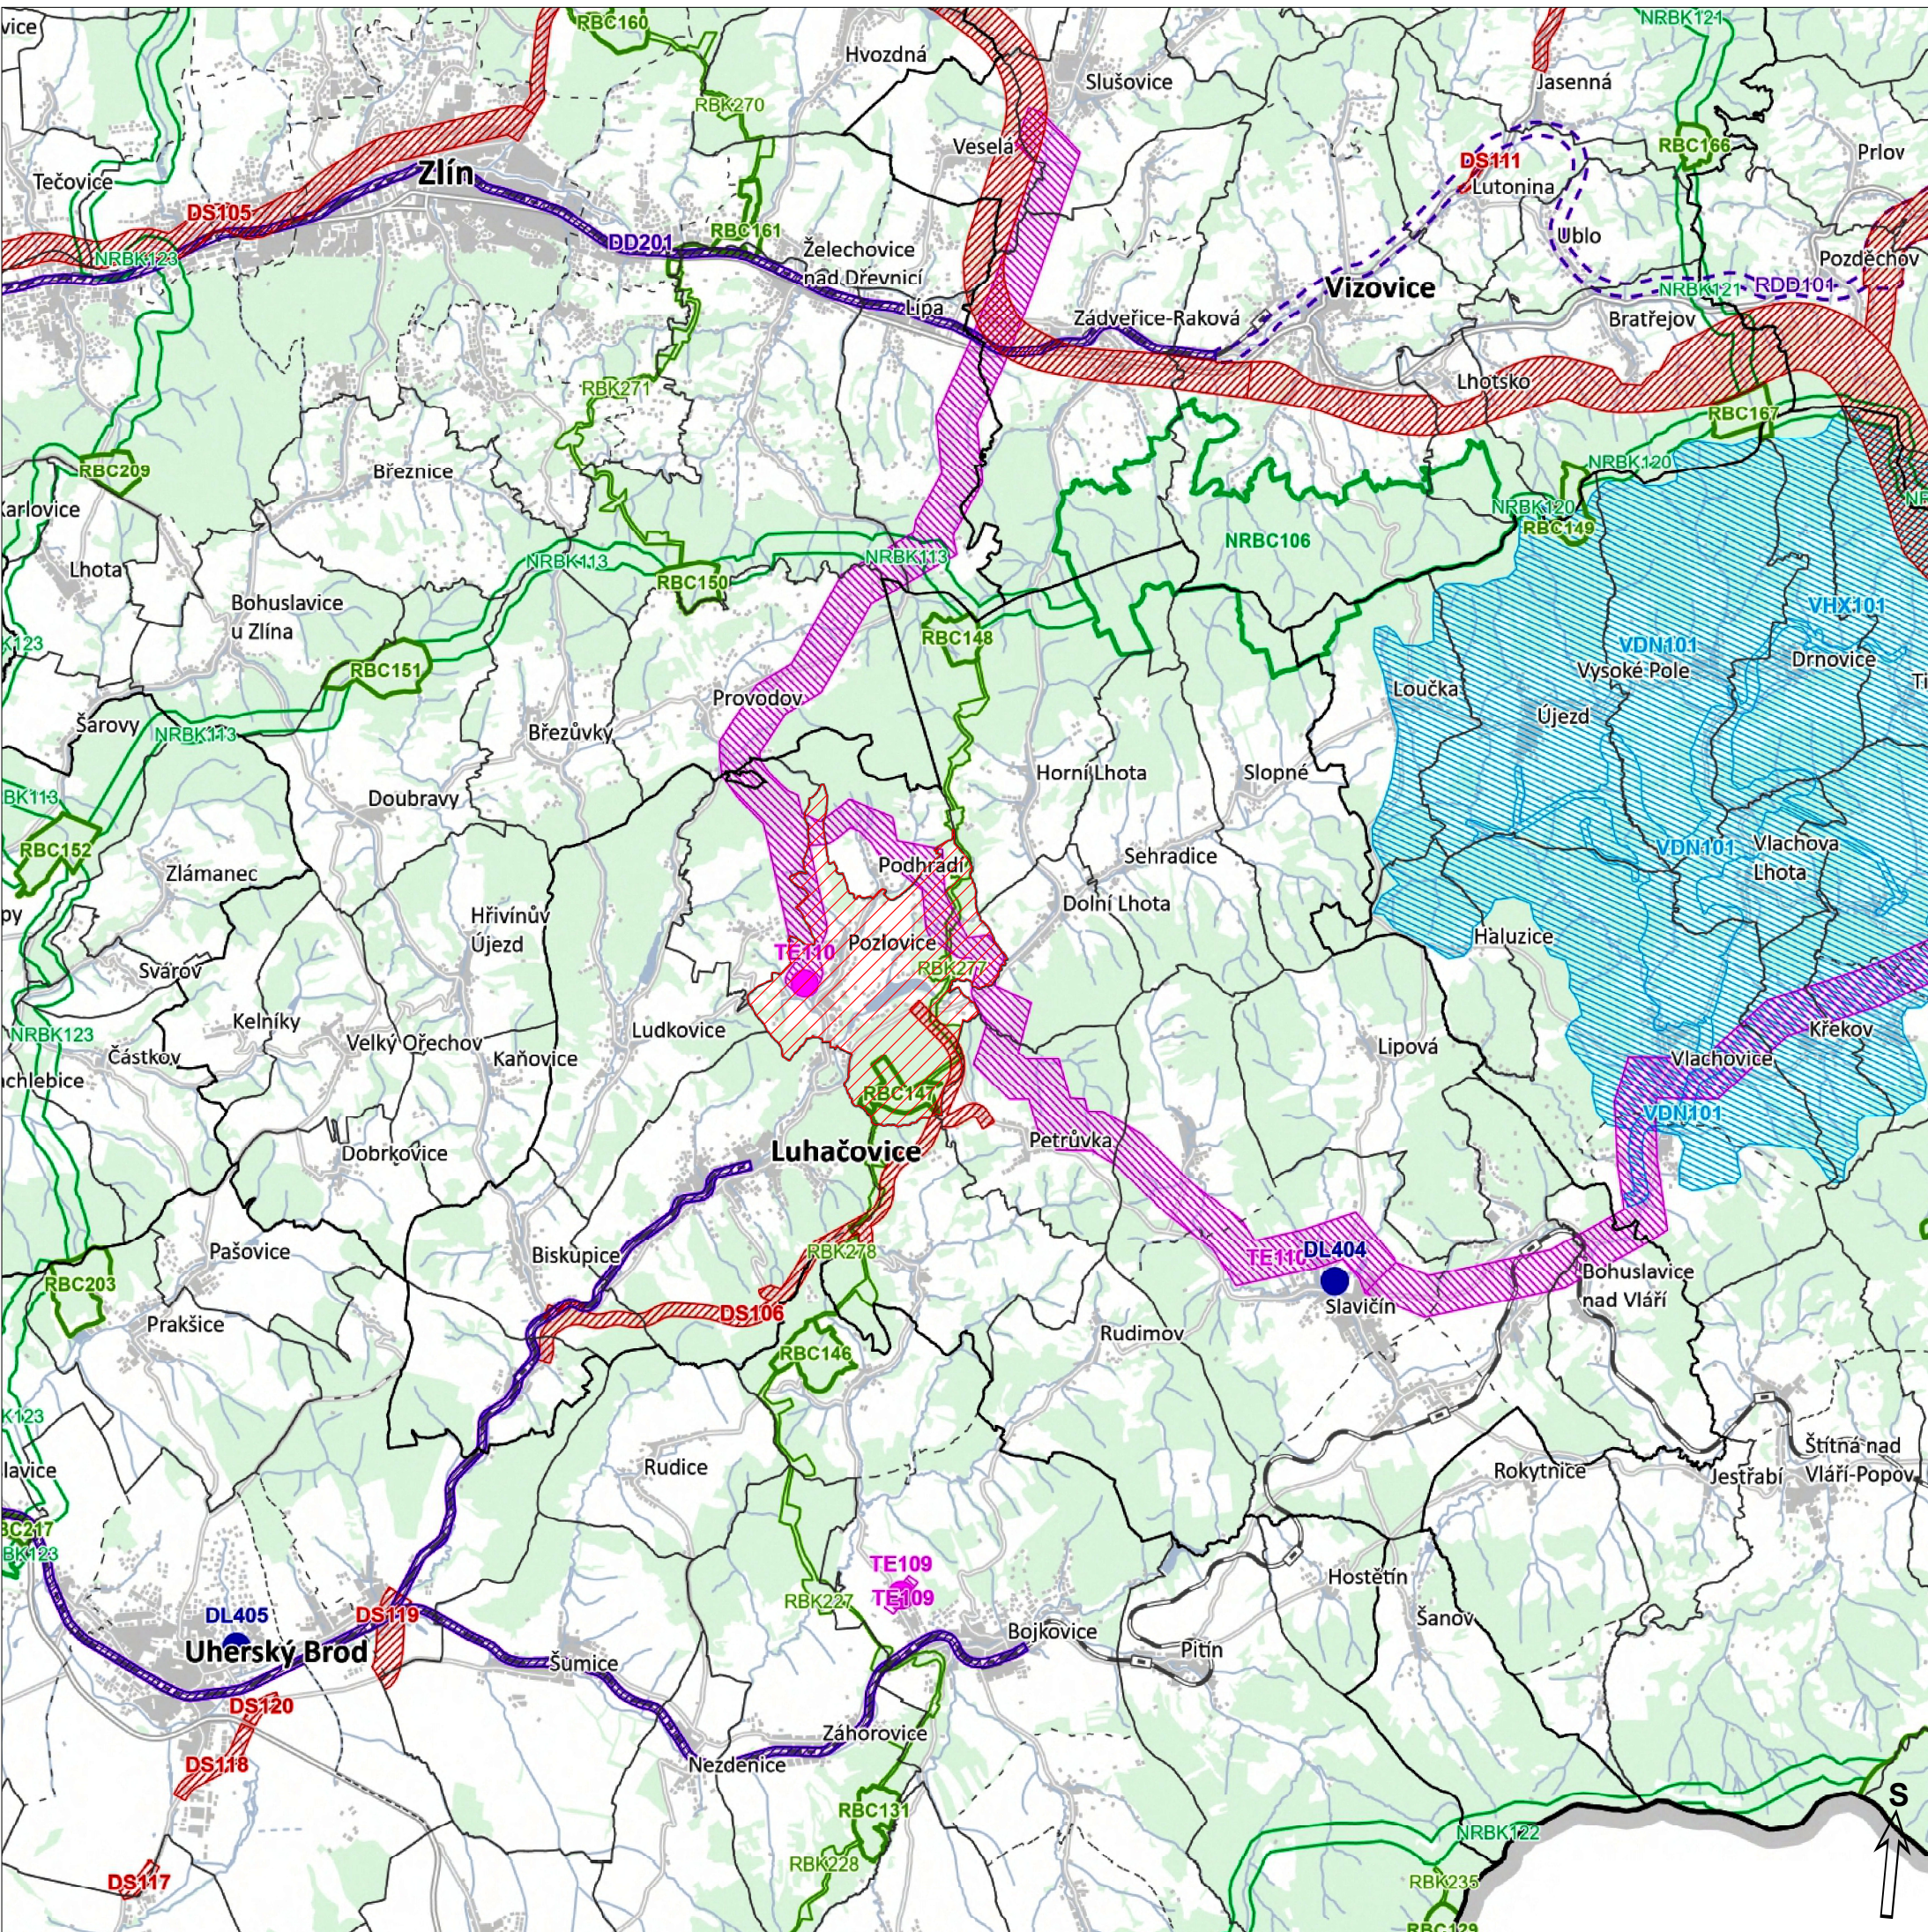

VÝKRES ŠIRŠÍCH VZTAHŮ

Legenda

řešené území

Jevy informativní

- hranice státu
- hranice kraje
- hranice ORP
- hranice obce
- silnice I. třídy
- silnice II. a III. třídy
- železniční trať
- železniční stanice
- budova
- povrchový vodní tok
- vodní plocha
- zástavba, budova
- plochy lesa

Jevy schvalované

Plochy a koridory dopravní infrastruktury

- letecká doprava
- dopravní infrastruktura jiná (překladiště)
- silniční doprava
- dražní doprava
- vodní doprava

Plochy a koridory technické infrastruktury

- elektroenergetika
- elektroenergetika
- vodní hospodářství

Plochy a koridory územního systému ekologické stability

- nadregionální biocentrum
- nadregionální biokoridor
- regionální biocentrum
- regionální biokoridor

Plochy a koridory územních rezerv

- silniční doprava
- dražní doprava

PŘÍLOHA Č. 4

OBSAH:		ČÍSLO PARÉ:	AUTORIZACE:
VÝKRES ŠIRŠÍCH VZTAHŮ			
OBEČ:	DATUM:		
Městys Pozlovice	9/2026		
NÁZEV AKCE:			
ZMĚNA Č. 1 ÚZEMNÍHO PLÁNU POZLOVICE			
POŘIZOVATEL:	ČÍSLO VÝKRESU:	ČÍSLO ZAKÁZKY:	FÁZE:
MĚSTSKÝ ÚŘAD LUHAČOVICE	II.B2	01_2025	dokumentace k
Odbor stavební - oddělení územního plánování			opak. projednání
AUTORIZOVANÝ ARCHITEKT:	HLAVNÍ PROJEKTANT:		
Ing. arch. Miroslav Moll	Územní plány s.r.o.		
PROJEKTANTI:			
Mgr. Jiří Mahdalík			
RNDr. Jiří Švarc			
Ing. arch. Pavla Podešvová			
MĚŘÍTKO:	sídlo:		
1 : 100 000	Zarámí 4077, 760 01 Zlín		
0 500 1 000 2 000 3 000 4 000 m	tel./fax: (+420) 725 581 361		
	email: info@uzemniplanysro.cz		

