



# DOPRAVNÍ A TECHNICKÁ INFRASTRUKTURA

## M 1:1000

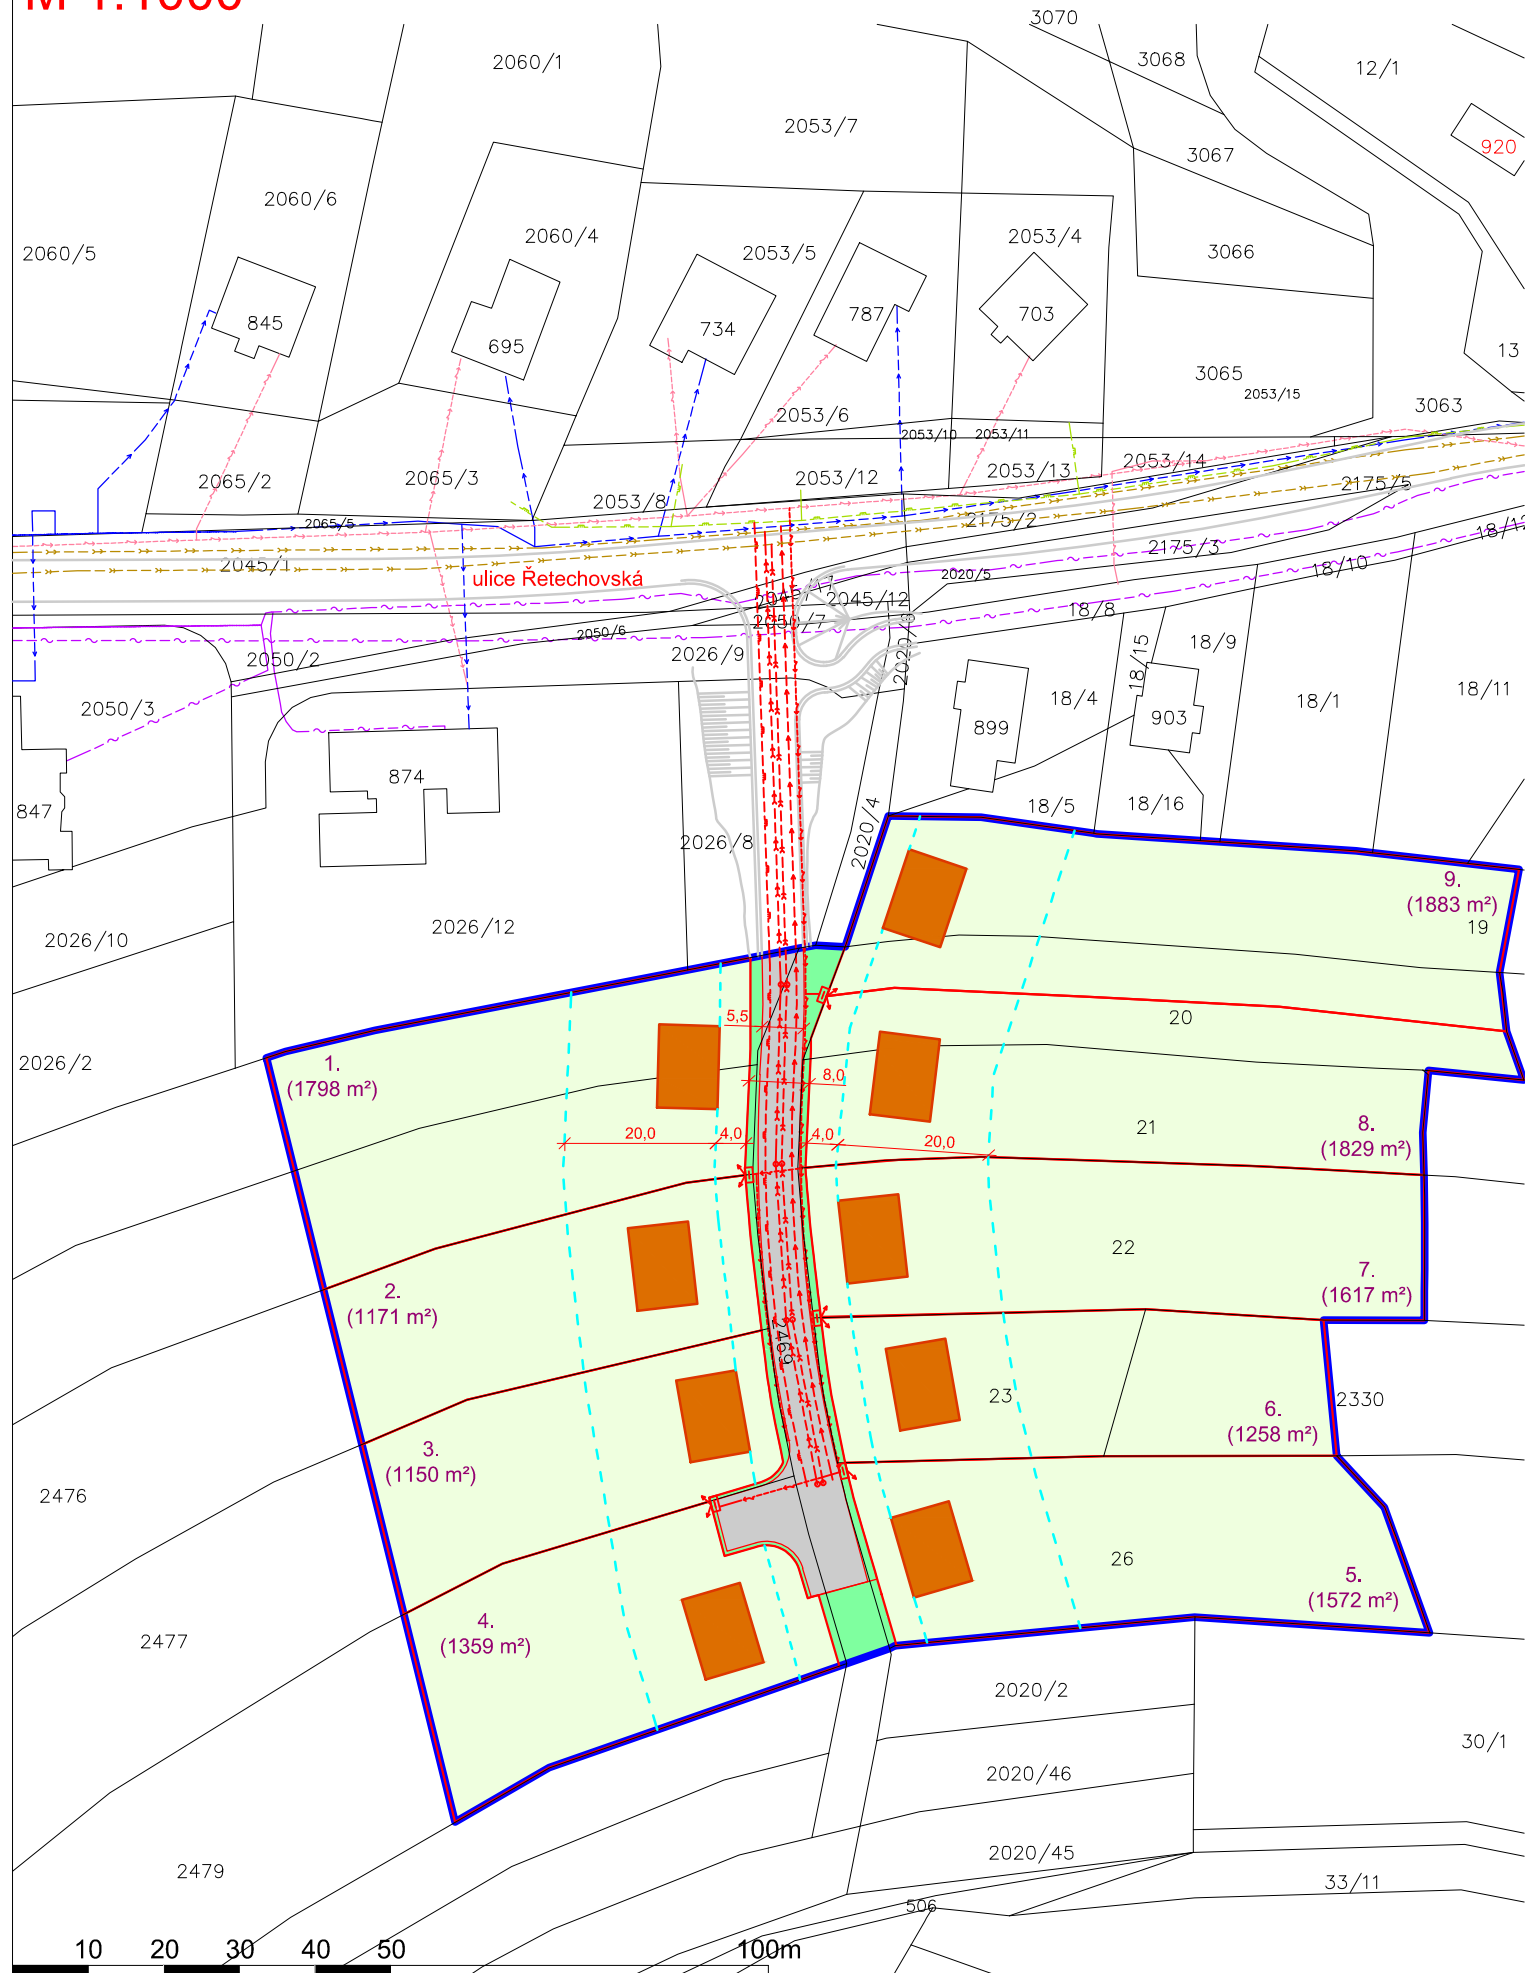

### LEGENDA:

STAV	NÁVRH	
		HRANICE ŘEŠENÉHO ÚZEMÍ
		HRANICE PARCEL
		STAVEBNÍ HRANICE
		NAPOJENÍ NA MÍSTNÍ KOMUNIKACI MIMO ŘEŠENÉ ÚZEMÍ
		RODINNÉ DOMY
		POZEMKY INDIVIDUÁLNÍHO BYDLENÍ
		PLOCHY KOMUNIKACÍ
		PLOCHY VEŘEJNÉHO PROSTRANSTVÍ
		VENKOVNÍ ROZVOD NN
		KABELOVÝ ROZVOD NN
		JISTÍCÍ A ROZPOJOVACÍ SKŘÍŇĚ
		SDĚLOVACÍ KABEL
		SPLAŠKOVÁ KANALIZACE
		DEŠŤOVÁ KANALIZACE
		VODOVODNÍ ŘAD
		STL PLYNOVOD

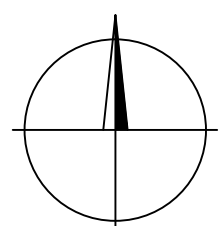

Pozn.: Zobrazena schématická poloha inženýrských sítí. Přesná poloha bude řešena v navazujících stupních projektové dokumentace.

<b>POŘIZOVATEL:</b> MĚSTSKÝ ÚŘAD LUHAČOVICE ODBOR STAVEBNÍ Masarykova 137, 763 26 Luhačovice		<b>OBJEDNATEL:</b> MĚSTYS POZLOVICE Hlavní 51, 763 26 Pozlovice	
<b>ZODPOVĚDNÝ PROJEKTANT:</b> ING. ARCH. PAVEL ŠEMORA			
<b>VYPRACOVAL:</b> ING. MARTIN VŠETEČKA, Ph.D.			
<b>STUPEŇ PD:</b> ÚZEMNÍ STUDIE			
<b>STAVBA:</b> <b>ÚZEMNÍ STUDIE US5</b> <b>LOKALITA BI22 POZLOVICE - HUMNA</b>		<b>DATUM:</b> ZÁŘÍ 2018	
		<b>FORMÁT:</b> A3	
		<b>MĚŘITKO:</b> 1:1 000	
<b>NÁZEV:</b> <b>DOPRAVNÍ A TECHNICKÁ INFRASTRUKTURA</b>		<b>ČÍSLO PŘÍLOHY:</b> <b>03</b>	