


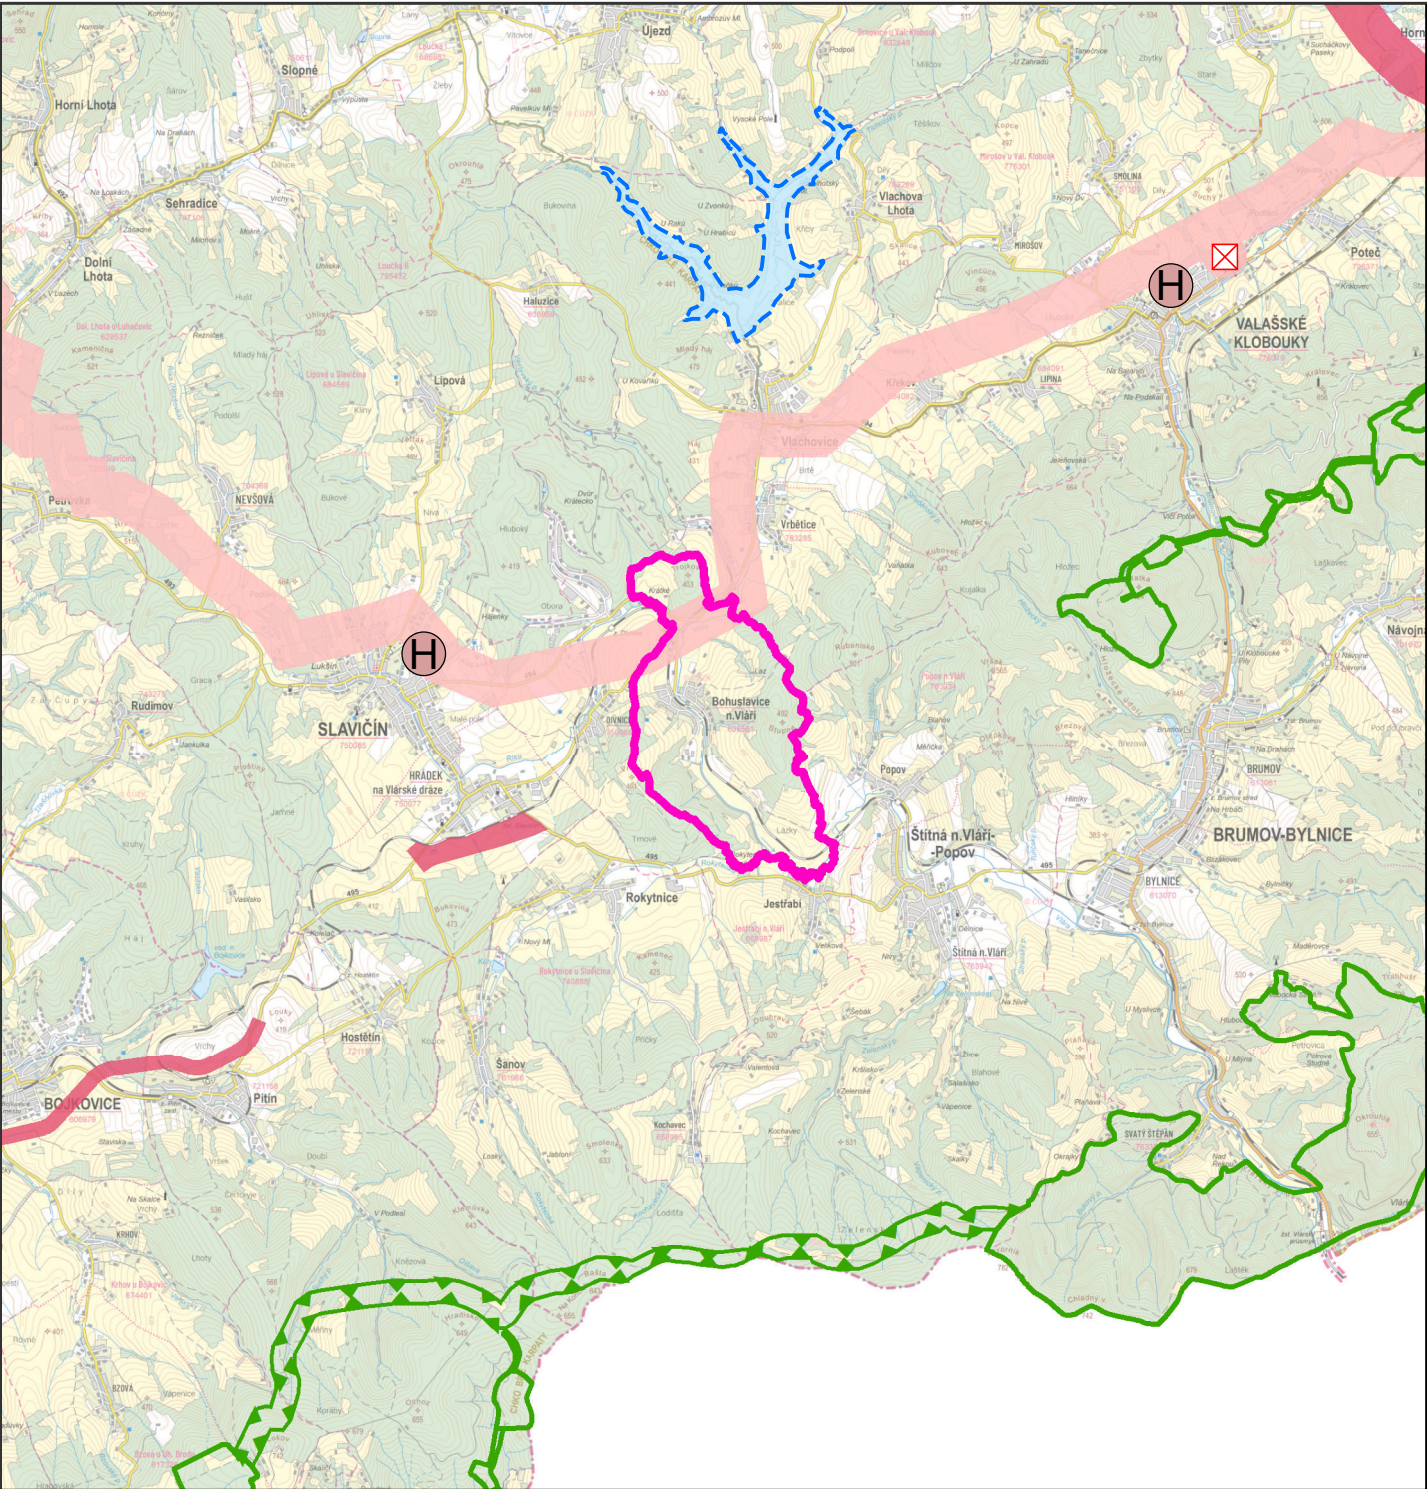

VĚCNÝ OBSAH: ZÁSADY ÚZEMNÍHO ROZVOJE ZLÍNSKÉHO KRAJE – ÚPLNÉ ZNĚNÍ PO VYDÁNÍ AKTUALIZACE Č. 4  
PODKLADOVÁ MAPA: ZÁKLADNÍ TOPOGRAFICKÁ MAPA 1 : 50 000, ©ČÚZK

ZÁKLADNÍ ČLENĚNÍ ÚZEMÍ

 ŘEŠENÉ ÚZEMÍ

LEGENDA VYBRANÝCH JEVŮ ZÁSAD ÚZEMNÍHO ROZVOJE ZLÍNSKÉHO KRAJE  
JEVY SCHVALOVANÉ


NÁVRH      ÚZEMNÍ REZERVA

KORIDORY A PLOCHY DOPRAVNÍ INFRASTRUKTURY

 DÁLNICE II. TŘÍDY, KAPACITNÍ SILNICE, SILNICE I. TŘÍDY, SILNICE II. TŘÍDY

 HELIOPORT KRAJSKÉHO VÝZNAMU  
(POŽADAVEK NA UMÍSTĚNÍ V RÁMCI SPRÁVNÍHO OBVODU OBCE)

KORIDORY A PLOCHY TECHNICKÉ INFRASTRUKTURY

  ELEKTRICKÉ VEDENÍ ZVN, VVN

 OBJEKT NA ELEKTRICKÉ SÍTI

ÚZEMNÍ SYSTÉM EKOLOGICKÉ STABILITY (ÚSES)

 NADREGIONÁLNÍ BIODIVERZITNÍ KORIDOR

 REGIONÁLNÍ BIOCENTRUM, BIODIVERZITNÍ KORIDOR

ÚZEMÍ SPECIÁLNÍCH ZÁJMŮ

 ÚZEMÍ CHRÁNĚNÉ PRO AKUMULACI POVRCHOVÝCH VOD

ZMĚNA Č. 1 ÚZEMNÍHO PLÁNU BOHUSLAVICE NAD VLÁŘÍ

ODŮVODNĚNÍ – GRAFICKÁ ČÁST

NÁVRH PRO SPOLEČNÉ JEDNÁNÍ A VEŘEJNÉ PROJEDNÁNÍ – 2025

Objednatel: Obec Bohuslavice nad Vlárí

Pořizovatel: Městský úřad Luhačovice

Zhotovitel: Atelier proREGIO, s.r.o.

Hlavní projektant: Ing. arch. Michal Hadlač

Číslo autorizace: 03 497

Projekční tým: Mgr. Vladimíra Macurová  
Mgr. Radmila Hadlačová  
Ing. Milada Májska, Ph.D.  
Mgr. Jakub Kura



Otisk autorizačního razítka

VÝKRES ŠIRŠÍCH VZTAHŮ



1 : 100 000

P4-1-2