


ÚZEMNÍ PLÁN POZLOVICE

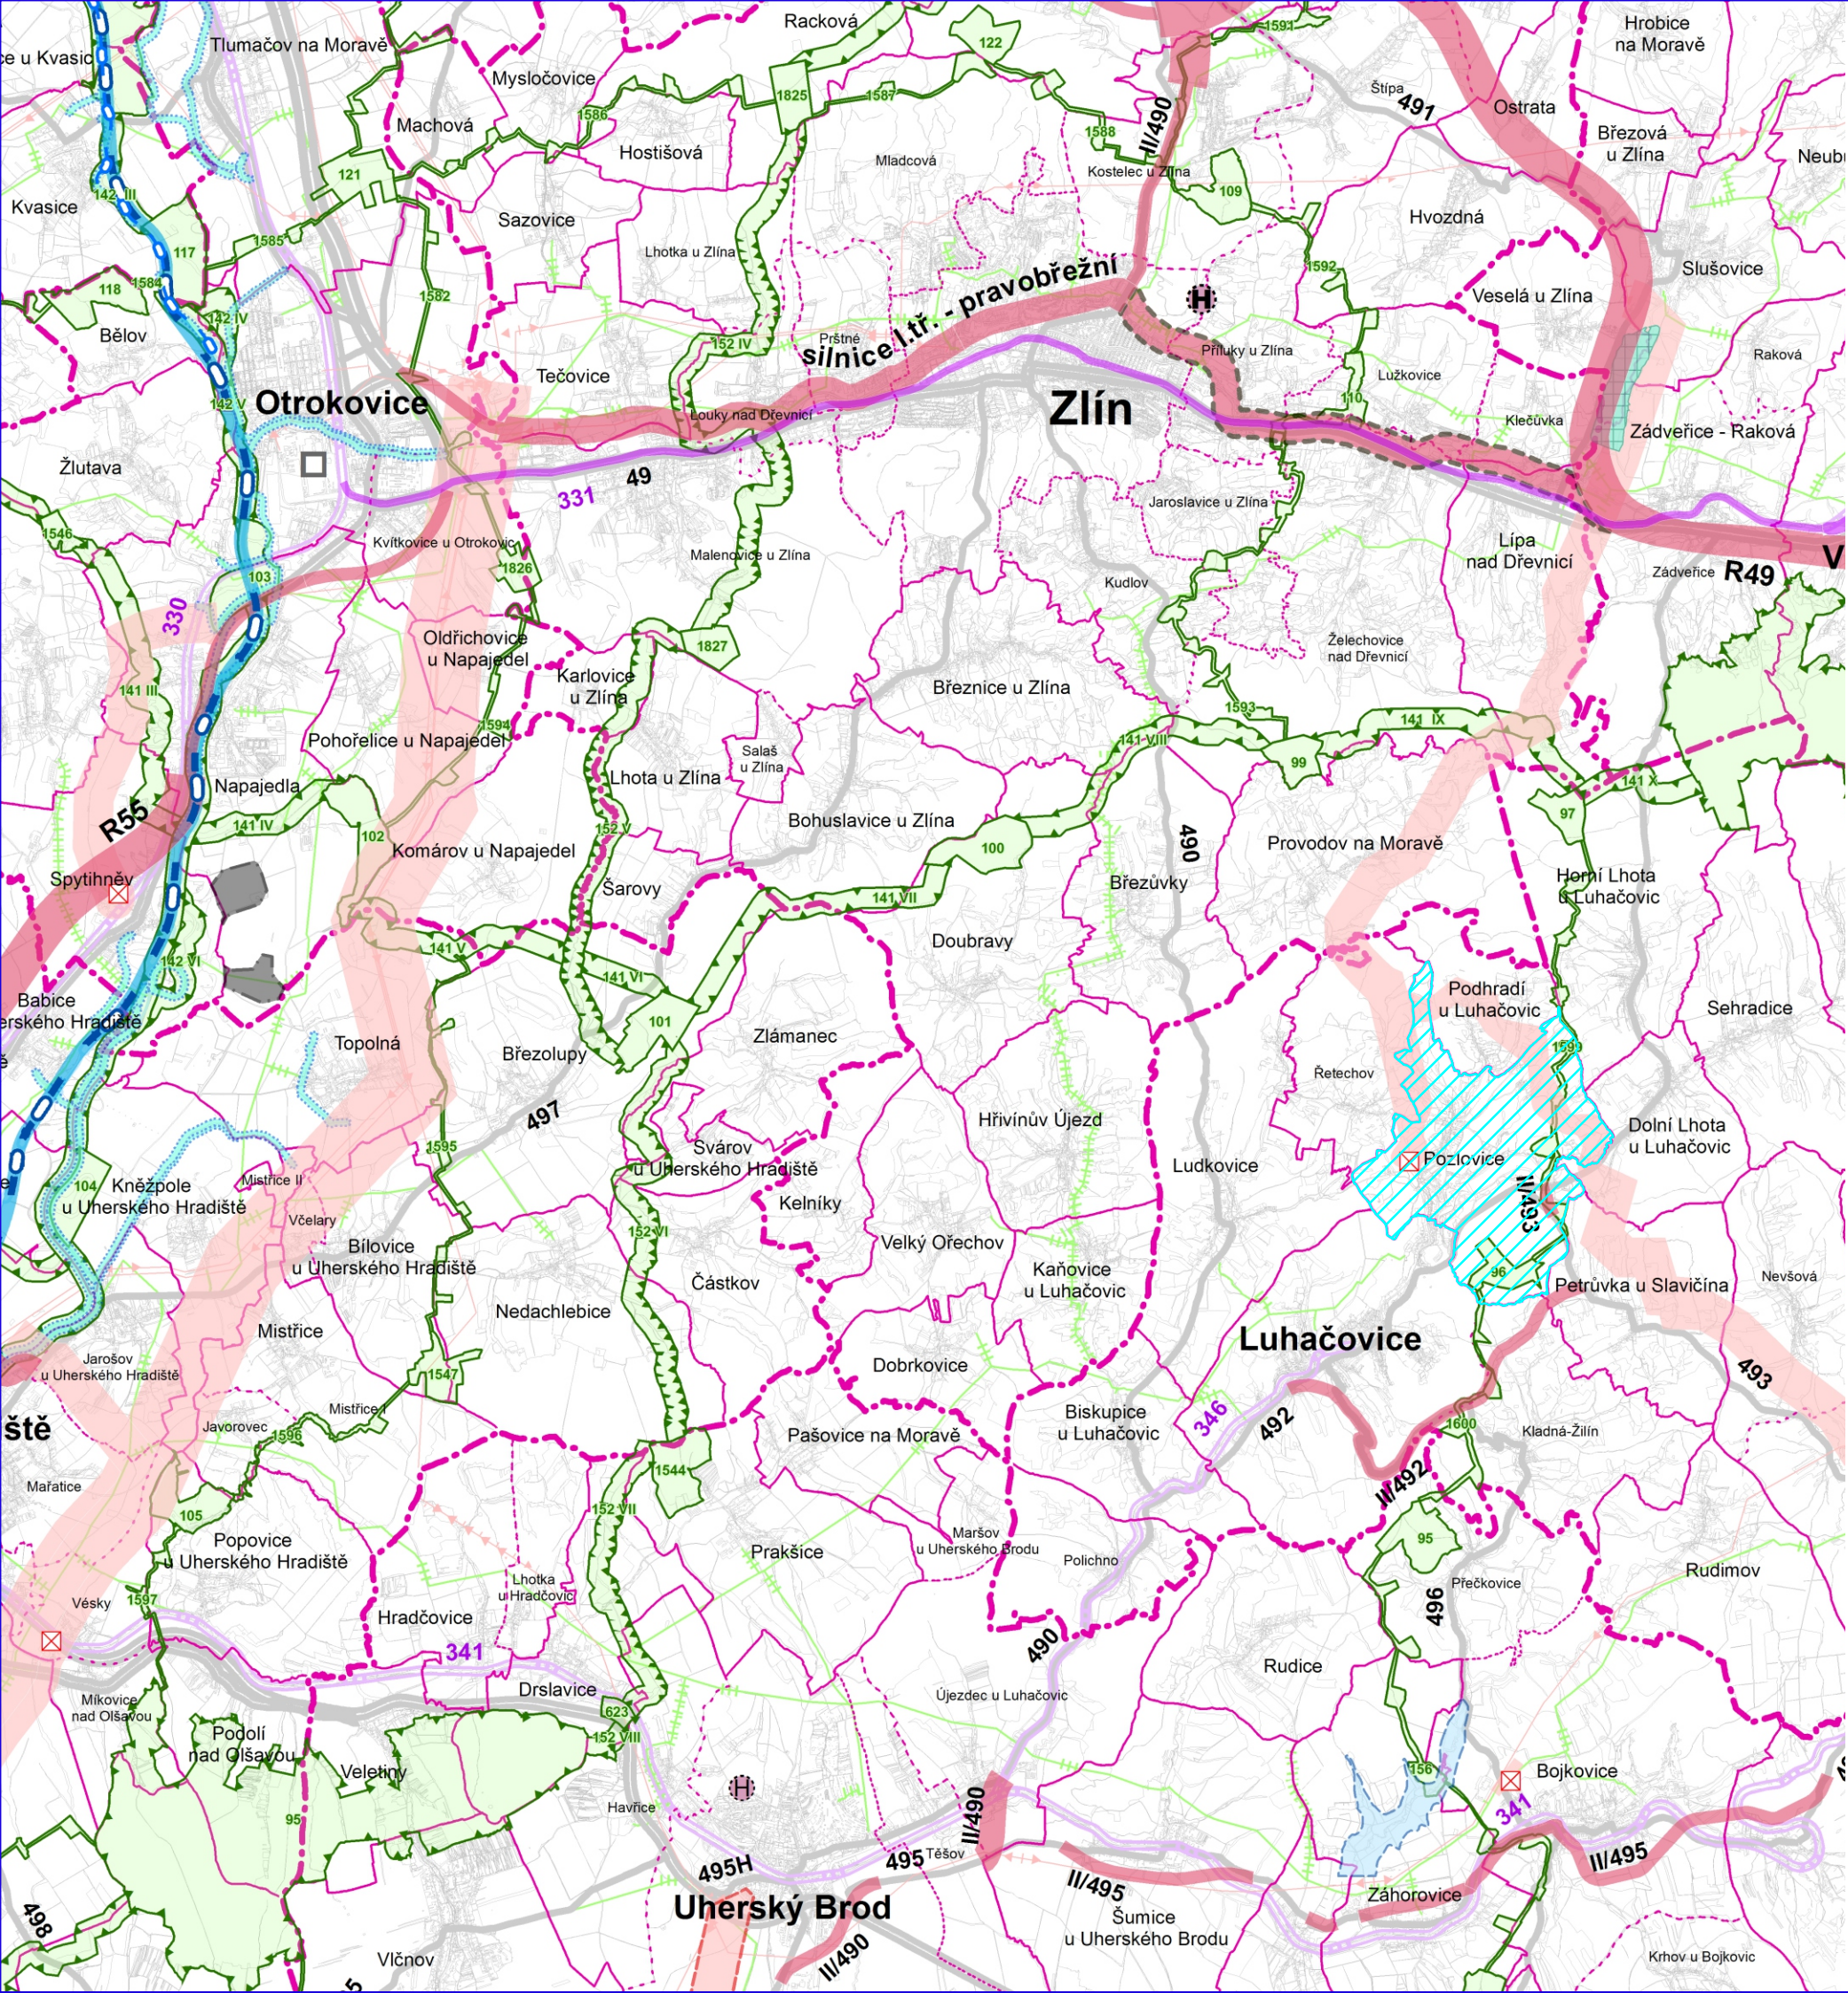

JEVY INFORMATIVNÍ


STAV

DOPRAVA



- RYCHLOSTNÍ SILNICE
- SILNICE I. TŘÍDY
- SILNICE II. TŘÍDY
- TRANZITNÍ ŽELEZNIČNÍ TRÁŤ
- ŽELEZNIČNÍ TRÁŤ CELOSTÁTNÍ
- ŽELEZNIČNÍ TRÁŤ REGIONÁLNÍ
- VODNÍ CESTA (BATŮV KANÁL)

TECHNICKÁ INFRASTRUKTURA

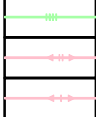

- PLYNOVOD VTL
- ELEKTRICKÉ VEDENÍ VN 220 KV
- ELEKTRICKÉ VEDENÍ VN 110 KV

HRANICE ÚZEMNÍCH JEDNOTEK



- HRANICE SPRÁVNÍHO OBVODU OBCE S ROZŠÍŘENOU PŮSOBNOSTÍ
- HRANICE SPRÁVNÍHO OBVODU OBCE
- HRANICE KATASTRÁLNÍHO ÚZEMÍ




- HRANICE ŘEŠENÉHO ÚZEMÍ

JEVY SCHVALOVANÉ

NÁVRH


ÚZEMNÍ REZERVA

KORIDORY A PLOCHY DOPRAVY

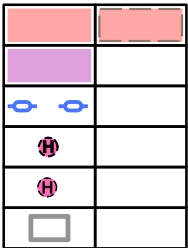

- RYCHLOSTNÍ SILNICE, SILNICE I. TŘÍDY, SILNICE II. TŘÍDY
- ŽELEZNIČNÍ TRÁŤ CELOSTÁTNÍ
- SPLAVNĚNÍ MORAVY (V PRODLOUŽENÍ BATŮVA KANÁLU)
- HELIPORT MEZINÁRODNÍHO VÝZNAMU (POŽADAVEK NA UMÍSTĚNÍ V RÁMCI SPRÁVNÍHO ÚZEMÍ OBCE)
- HELIPORT KRAJSKÉHO VÝZNAMU (POŽADAVEK NA UMÍSTĚNÍ V RÁMCI SPRÁVNÍHO ÚZEMÍ OBCE)
- PREKLADIŠTĚ (POŽADAVEK NA UMÍSTĚNÍ V RÁMCI SPRÁVNÍHO ÚZEMÍ OBCE)

KORIDORY A PLOCHY TECHNICKÉ INFRASTRUKTURY

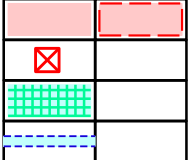

- ELEKTRICKÉ VEDENÍ VN 400 KV A 110 KV
- OBJEKT NA ELEKTRICKÉ SÍTI
- SUCHÁ VODNÍ NÁDRŽ
- OCHRANNÝ VAL

PLOCHY PRO TĚŽBU NEROSTNÝCH SUROVIN



- PLOCHA TĚŽBY

ÚZEMNÍ SYSTÉM EKOLOGICKÉ STABILITY (ÚSES)



- NADREGIONÁLNÍ BIOCENTRUM A BIOKORIDOR
- REGIONÁLNÍ BIOCENTRUM A BIOKORIDOR

ÚZEMÍ SPECIÁLNÍCH ZÁJMŮ




- KORIDOR DLE UV ČR č. 635/1996
- VODNÍ NÁDRŽ
- PLOCHA PRO OCHRANU POHLEDOVÉHO HORIZONTU NADREGIONÁLNÍHO VÝZNAMU



EVROPSKÁ UNIE
EVROPSKÝ FOND PRO REGIONÁLNÍ ROZVOJ
ŠANCE PRO VÁŠ ROZVOJ



Registrační číslo projektu "Územní plán Pozlovce - návrh": CZ.1.06/5.3.00/05.06037

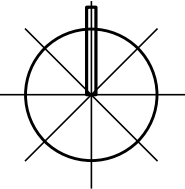

Ing. arch. Vladimír Dujka, Kamenná 3858, Zlín 760 01			
Pořizovatel: Městský úřad Luhačovice, odbor stavební			Zak.č.: 11/2008
Obec: Pozlovce	Okres: Zlín	Kraj: Zlínský	Arch.č.: 499/10
Akce:			Formát: 2 A4
ÚZEMNÍ PLÁN POZLOVICE			Stupeň: NÁVRH
			Datum: 11/2011
			Měřítko: 1:100000
Obsah:	VÝKRES ŠÍŘSÍCH VZTAHŮ		Č.v.: B.2.1