


ÚZEMNÍ PLÁN RUDIMOV

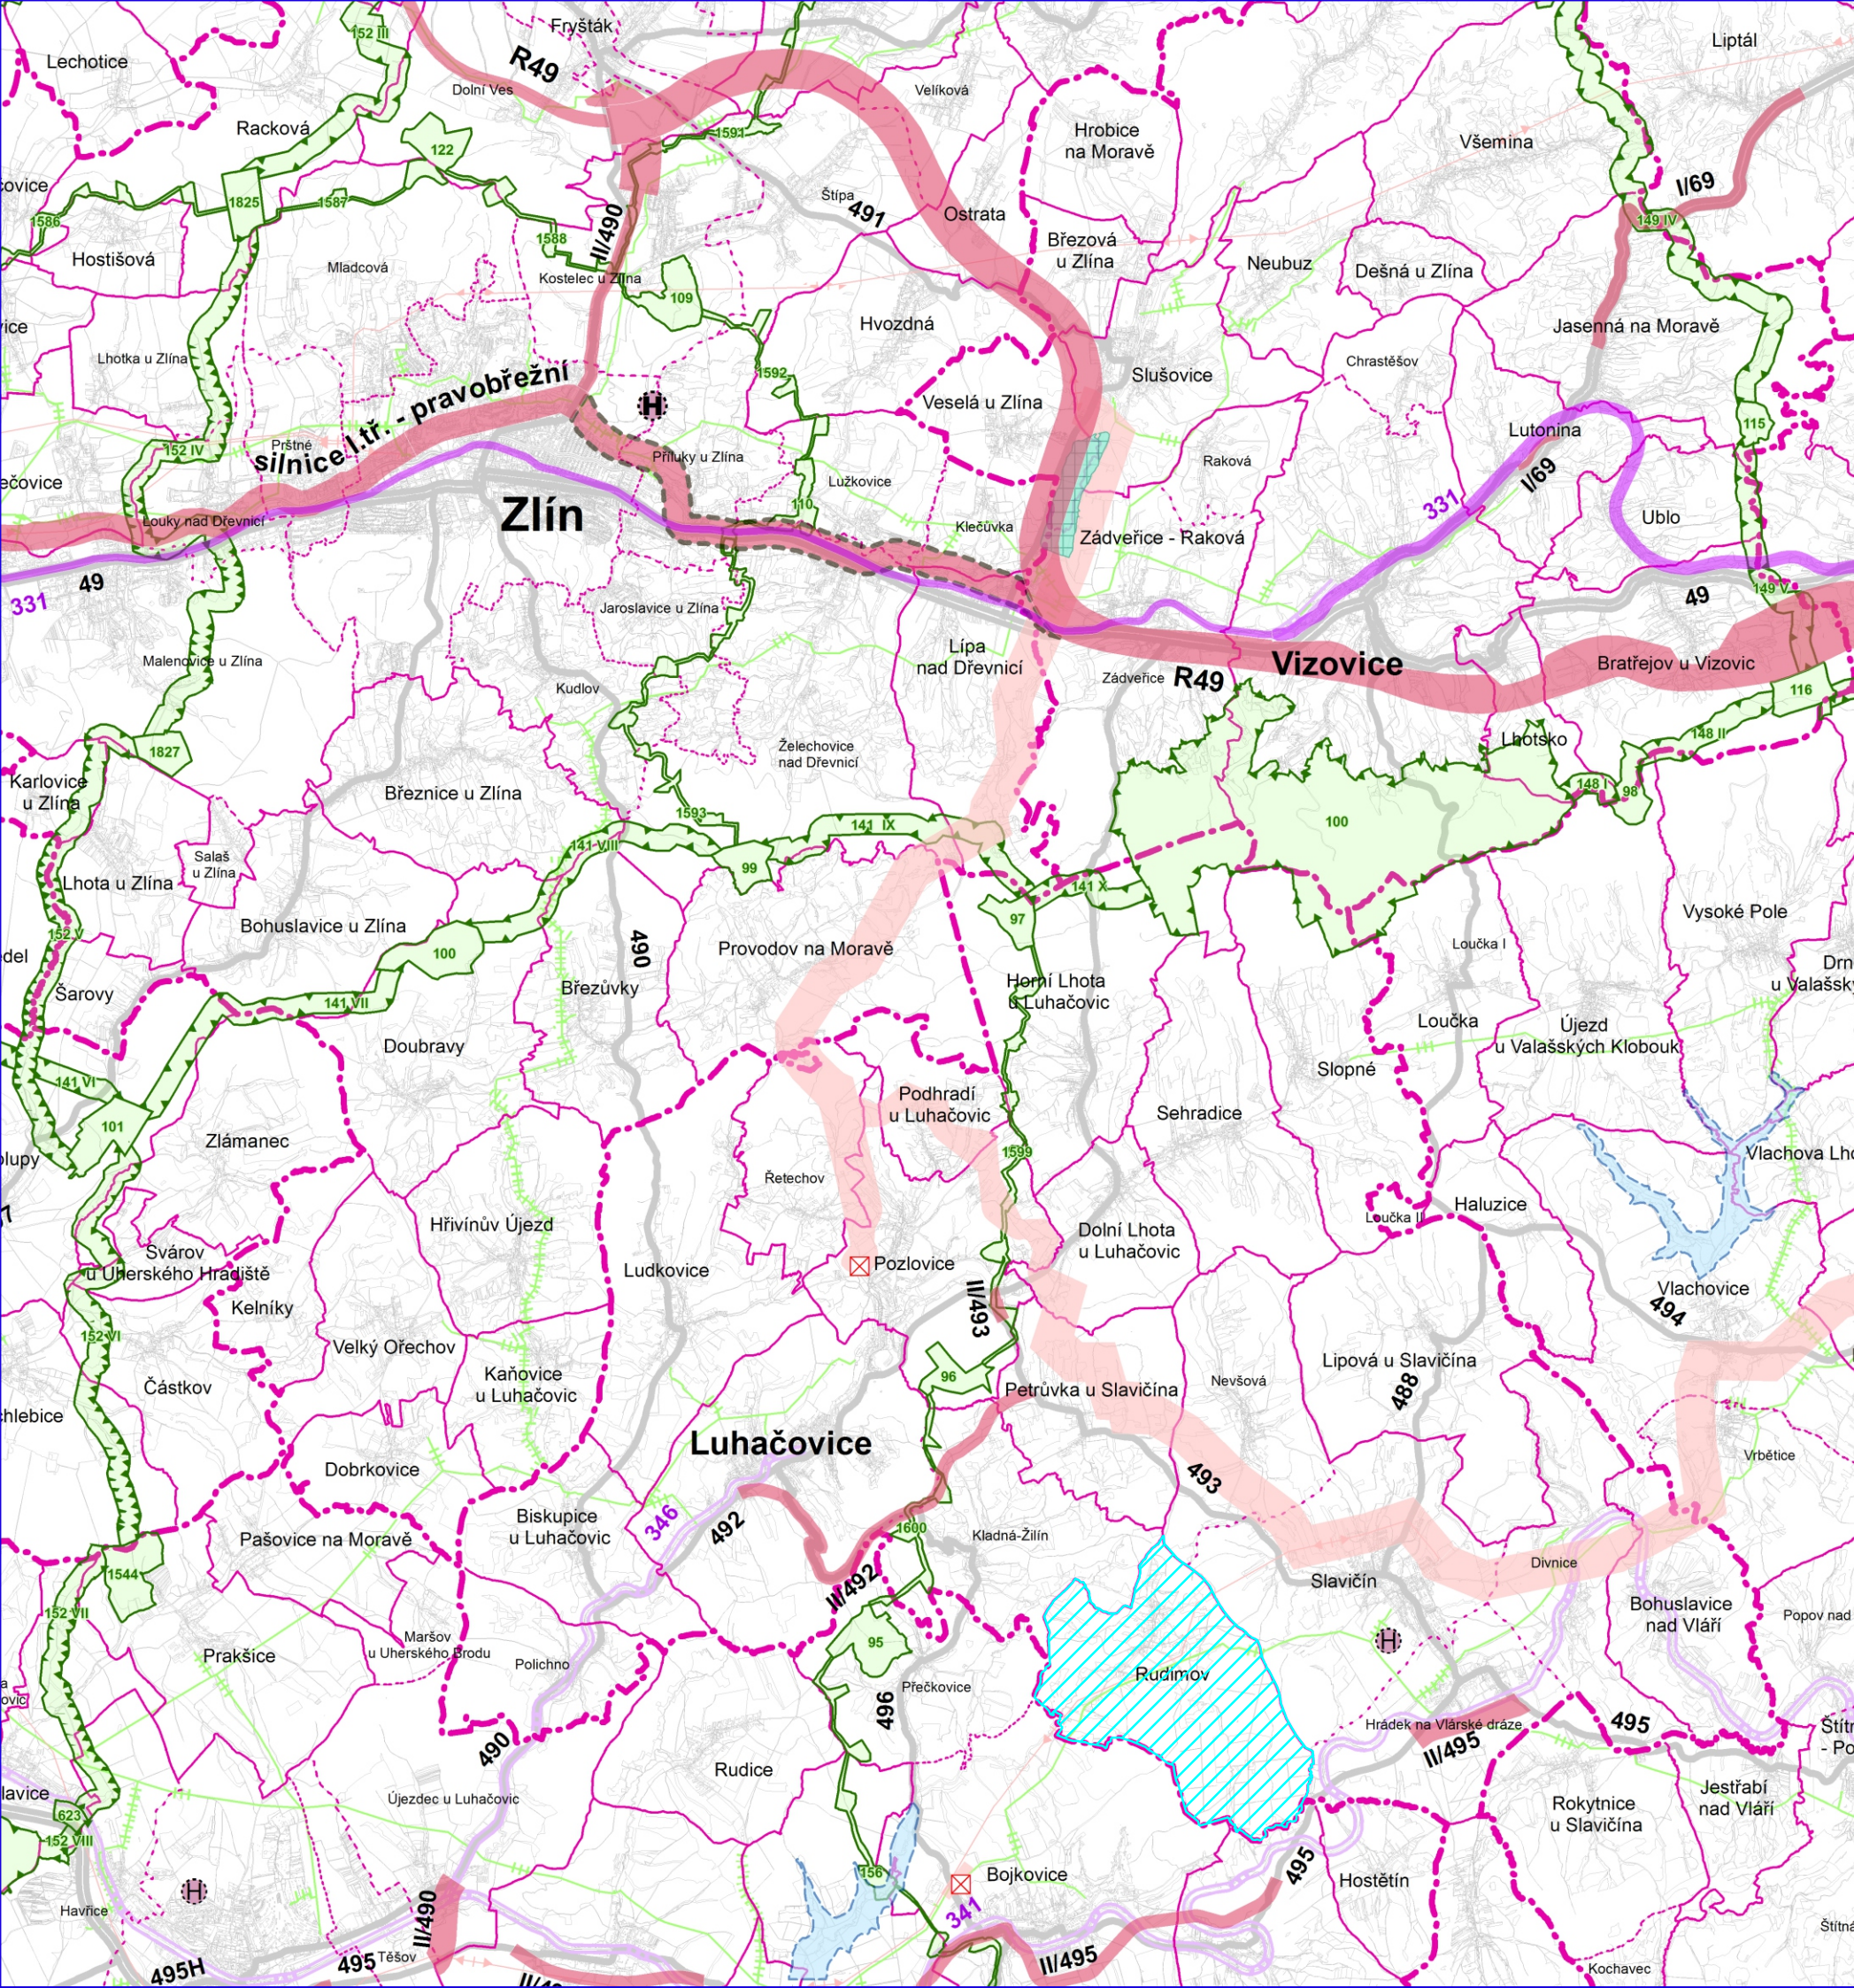

JEVY INFORMATIVNÍ

STAV

DOPRAVA

	SILNICE I. TŘÍDY
	SILNICE II. TŘÍDY
	ŽELEZNIČNÍ TRÁŤ CELOSTÁTNÍ
	ŽELEZNIČNÍ TRÁŤ REGIONÁLNÍ

TECHNICKÁ INFRASTRUKTURA

	PLYNOVOD VTL
	ELEKTRICKÉ VEDENÍ VN 110 kV

HRANICE ÚZEMNÍCH JEDNOTEK

	HRANICE SPRÁVNÍHO OBVODU OBCE S ROZŠÍŘENOU PŮSOBNOSTÍ
	HRANICE SPRÁVNÍHO OBVODU OBCE
	HRANICE KATASTRÁLNÍHO ÚZEMÍ

 ŘEŠENÉ ÚZEMÍ

JEVY SCHVALOVANÉ

NÁVRH

ÚZEMNÍ REZERVA

KORIDORY A PLOCHY DOPRAVY

		RYCHLOSTNÍ SILNICE, SILNICE I. TŘÍDY, SILNICE II. TŘÍDY
		ŽELEZIČNÍ TRÁŤ CELOSTÁTNÍ
		HELIPORT MEZINÁRODNÍHO VÝZNAMU (POŽADAVEK NA UMÍSTĚNÍ V RÁMCI SPRÁVNÍHO ÚZEMÍ OBCE)
		HELIPORT KRAJSKÉHO VÝZNAMU (POŽADAVEK NA UMÍSTĚNÍ V RÁMCI SPRÁVNÍHO ÚZEMÍ OBCE)

KORIDORY A PLOCHY TECHNICKÉ INFRASTRUKTURY


		ELEKTRICKÉ VEDENÍ VVN 400 kV A 110 kV
		OBJEKT NA ELEKTRICKÉ SÍTI
		SUCHÁ VODNÍ NÁDRŽ

ÚZEMNÍ SYSTÉM EKOLOGICKÉ STABILITY (ÚSES)

	NADREGIONÁLNI BIOCENTRUM A BIOKORIDOR
	REGIONÁLNI BIOCENTRUM A BIOKORIDOR

ÚZEMÍ SPECIÁLNÍCH ZÁJMŮ

		VODNÍ NÁDRŽ
		PLOCHA PRO OCHRANU POHLEDOVÉHO HORIZONTU NADREGIONÁLNÍHO VÝZNAMU

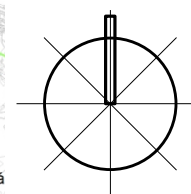

 Ing. arch. Vladimír Dujka, Kamenná 3858, Zlín 760 01			
Pořizovatel: Městský úřad Luhačovice, odbor stavební		Zak.č.: 04/2011	
Obec: Rudimov	Okres: Zlín	Arch.č.: 543/12	
Akce:		Formát: 2 A4	
ÚZEMNÍ PLÁN RUDIMOV		Stupeň: NÁVRH	
		Datum: 09/2012	
		Měřítko: 1:100 000	
Obsah:		Č.v.: B.2.1	
VÝKRES ŠIRŠÍCH VZTAHŮ			