




ÚZEMNÍ PLÁN PETRŮVKA

ZMĚNA č. 3

HLAVNÍ VÝKRES

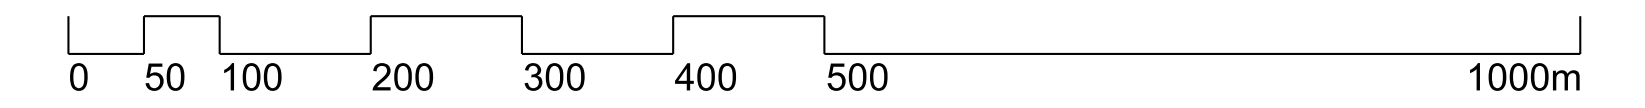

LEGENDA:

L02 HRAŇICE LOKALIT ZMĚNY
VČETNĚ OZNAČENÍ

PODOBA MĚNĚNÝCH PRVKŮ LOKALIT ZMĚNY Č. 3 V ÚČINNÉM ÚP

| STAV | NÁVRH | ČÍSLO NÁVRHOVÉ PLOCHY | ČÍSLO REZERVNÍ PLOCHY |
|------|-------|-----------------------|-----------------------|
| 1 | 3 | | |
| | | | |
| | | | |
| | | | |
| | | | |

| STABILIZOVANÉ PLOCHY | NÁVRHOVÉ PLOCHY | REZERVNÍ PLOCHY | PODOBA | POPIS |
|----------------------|-----------------|-----------------|-------------------|---|
| BI | BI | BI | [Red box] | PLOCHY PRO BYDLENÍ INDIVIDUÁLNÍ |
| SO | SO | SO | [Orange box] | PLOCHY SMÍŠENÉ OBYTNÉ |
| OS | OS | OS | [Yellow box] | PLOCHY OBYČNÉHO VYBAVENÍ PRO TĚLOVÝCHOVU A SPORT |
| PV | PV | PV | [Green box] | PLOCHY VEŘEJNÝCH PROSTRANSTVÍ S PŘEVÁHOU ZPEVNĚNÝCH PLOCH |
| PZ | PZ | PZ | [Light green box] | PLOCHY VEŘEJNÝCH PROSTRANSTVÍ S PŘEVÁHOU NEZPEVNĚNÝCH PLOCH |
| D | D | D | [Grey box] | PLOCHY PRO DOPRAVU |
| TV | TV | TV | [Light blue box] | PLOCHY TECHNICKÉ INFRASTRUKTURY - VODNÍ HOSPODÁŘSTVÍ |
| TE | TE | TE | [Dark blue box] | PLOCHY TECHNICKÉ INFRASTRUKTURY - ENERGETIKA |
| K | K | K | [Light green box] | PLOCHY KRAJINNÉ ZELENĚ |
| L | L | L | [Green box] | PLOCHY LESENÍ |
| Z | Z | Z | [Light green box] | PLOCHY ZEMĚDĚLSKÉ |
| P | P | P | [Green box] | PLOCHY PŘÍRODNÍ |

| ÚZEMNÍ SYSTÉM | POPIS |
|---------------|-----------------|
| [Hatched box] | BIOCENTRUM ÚSES |
| [Dotted box] | BIOKORIDOR ÚSES |

| OZNAČ. LOK. ZMĚNY | POPIS ZMĚNY |
|-------------------|--|
| L01 | Aktualizace vymezení zastavěného území ke dni 01.03.2017 |
| L02 | Část zastavěné plochy BI č. 1 se mění na stabilizovanou plochu BI v zastavěném území, část plochy BI č. 1 se mění na stabilizovanou plochu SO v zastavěném území a část plochy BI č. 1 se mění na stabilizovanou plochu Z |
| L03 | Část zastavěné plochy BI č. 2 se mění na stabilizovanou plochu BI v zastavěném území a část plochy BI č. 2 se mění na stabilizovanou plochu PV v zastavěném území |
| L04 | Plocha územní rezervy BI č. 3 se ruší |
| L05 | Část nezastavěné plochy Z se mění na součást zastavěné plochy BI č. 5 |
| L06 | Plocha územní rezervy BI č. 6 se ruší |
| L07 | Plocha územní rezervy BI č. 7 se ruší |
| L08 | Územní rezerva BI č. 9 se ruší a část stabilizované plochy Z se mění na zastavěnou plochu BI č. 2 (rozšíření plochy) |
| L09 | Část zastavěné plochy SO č. 8 se mění na stabilizovanou plochu SO v zastavěném území a část zastavěné plochy SO č. 8 se mění na stabilizovanou plochu Z |
| L10 | Část zastavěné plochy OS č. 10 se mění na stabilizovanou plochu Z a část na zastavěnou plochu BI č. 2 (rozšíření plochy) |
| L11 | Část stabilizované plochy Z se mění na zastavěnou plochu OX č. 301 |
| L12 | Část stabilizované plochy L se mění na zastavěnou plochu D č. 302 |
| L22 | Část návrhové plochy TV č. 35 se mění na zastavěnou plochu BI č. 5 a část návrhové plochy TV č. 35 se mění na zastavěnou plochu PV č. 21 |
| L24 | Zastavěná plocha TV č. 37 se mění na stabilizovanou plochu Z |
| L28 | Zastavěná plocha PZ č. 14 se mění na stabilizovanou plochu BI v zastavěném území |
| L32 | Zastavěná plocha PV č. 20 se mění na stabilizovanou plochu BI v zastavěném území |
| L34 | Část stabilizované plochy D a část stabilizované plochy Z se mění na zastavěnou plochu PV č. 21 |
| L37 | Část stabilizované plochy Z a část návrhové plochy TE č. 30 se mění na zastavěnou plochu TV č. 303 |
| L38 | Část návrhové plochy TV č. 36, část stabilizované plochy PV a část stabilizované plochy Z, K se mění na stabilizovanou plochu OS v zastavěném území |
| L39 | Část stabilizované plochy P s funkcí biocentra se mění na část stabilizované plochy S', část stabilizované plochy P s funkcí biocentra se mění na část stabilizované plochy S' s funkcí biokoridoru, část stabilizované plochy K a Z se mění na stabilizovanou plochu S' |
| L40 | Stabilizovaná plocha K se mění na plochu L |
| L41 | Část stabilizované plochy D se mění na stabilizovanou plochu Z a stabilizovanou plochu K |
| L42 | Zahrnutí ploch do zastavěného území (intrařádek ve smyslu §98 odst. 2 stavebního zákona) |
| L43 | Stabilizovaná plocha BI se mění na stabilizovanou plochu SO |
| L44 | Část stabilizované plochy Z se mění na zastavěnou plochu T' č. 304 |
| L45 | Část zastavěné plochy PV č. 26 se mění na stabilizovanou plochu Z a část na stabilizovanou plochu D |
| L46 | Stabilizovaná plocha K se mění na stabilizovanou plochu Z' |

| ZÁZNAM O ÚČINNOSTI | |
|--|---|
| SPRÁVNÍ ORGÁN, KTERÝ ÚP VYDAL | Zastupitelstvo obce Petruška |
| DATUM NABÝTÍ ÚČINNOSTI | |
| POŘIZOVATEL | Městský úřad Luhačovice, odbor stavební, územní plánování |
| JMÉNO, PŘÍJMENÍ | |
| FUNKCE | |
| PODPIS (oprávněná úřední osoba pořizovatele) | otisk úředního razítka pořizovatele: |
| | výtisk č.: |
| | otisk autorizačního razítka: |

| Příloha č. 2 | | | |
|-----------------------------------|---|---------------------|-------------|
| GENERÁLNÍ PROJEKTANT: | Ing. Lubor Šavčík autorizovaný architekt OKA 03654 Ohraza 1854, 755 01 Vsetín gam + 420 604 858 068 lubor.savcik@seznam.cz www.z-ram.cz | STUPEŇ: | Č. ZAKÁZKY: |
| OBJEDNATEL: | OBEC PETRŮVKA | VEREJNÉ PROJEKOVÁNÍ | 04_37 |
| ÚZEMNÍ PLÁN PETRŮVKA - ZMĚNA č. 3 | HLAVNÍ VÝKRES | MĚŘÍTKO: | 1:5 000 |
| | | Č. VÝKRESU: | I.2 |