




# ÚZEMNÍ PLÁN PETRŮVKA

## ZMĚNA č. 3

### VÝKRES VEŘEJNĚ PROSPĚŠNÝCH STAVEB, OPATŘENÍ A ASANACÍ

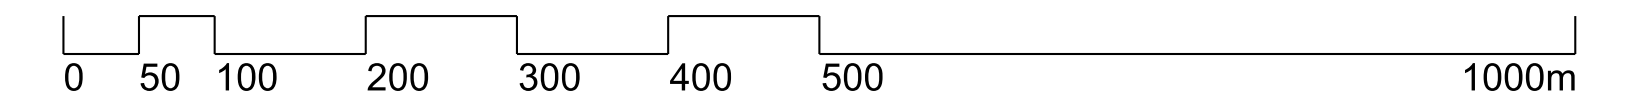

#### LEGENDA:

L02 HRAŇICE LOKALIT ZMĚNY  
VČETNĚ OZNAČENÍ

#### PODOBA MĚNĚNÝCH PRVKŮ LOKALIT ZMĚNY Č. 3 V ÚČINNÉM ÚP

STAV	NÁVRH	POPIŠ
1		CÍSLO NÁVRHOVÉ PLOCHY
		PARCELNÍ KRESBA
		VEŘEJNĚ PROSPĚŠNÉ STAVBY
		VEŘEJNĚ PROSPĚŠNÁ OPATŘENÍ
		VEŘEJNÁ PROSTRANSTVÍ
		PLOCHY A KORIDORY S MOŽNOSTÍ VYVLÁŠTNĚNÍ
		PLOCHY A KORIDORY S MOŽNOSTÍ UPLATNĚNÍ PŘEDKUPNÍHO PRÁVA
		OZNAČENÍ VPS, VPO



OZNAČ. LOK. ZMĚNY	POPIS ZMĚNY
L10	VPO označená „VPO PRO SPORT“ plocha č. 10 se ruší vč. práva předkupní
L13	U VPS označené „VPS PRO VVN (ZŮR)“ plocha č. 22 se vypouští předkupní právo
L14	U VPS označené „VPS PRO VVN (ZŮR)“ plocha č. 24 se vypouští předkupní právo
L15	U VPS označené „VPS PRO VVN (ZŮR)+STL PLYNOVOD“ plocha č. 25 se vypouští předkupní právo
L16	U VPS označené „VPS PRO VVN“ plocha č. 27 se vypouští předkupní právo
L17	U VPS označené „VPS PRO VVN“ plocha č. 28 se vypouští předkupní právo
L18	U VPS označené „VPS PRO VVN“ plocha č. 29 se vypouští předkupní právo
L19	U VPS označené „VPS PRO STL PLYNOVOD“ plocha č. 30 se vypouští předkupní právo
L20	U VPS označené „VPS PRO KAN.“ plocha č. 33 se vypouští předkupní právo
L21	U VPS označené „VPS PRO KAN.“ č. 34 se vypouští předkupní právo
L22	Část VPS označené „VPS PRO KAN.“ plocha č. 35 vč. práva předkupní a vyvláštění se ruší u části VPS se vypouští předkupní právo
L23	U VPS označené „VPS PRO KAN.“ plocha č. 36 se vypouští předkupní právo
L24	VPS ozn. „VPS PRO KAN.“ plocha č. 37 se ruší vč. práva vyvláštění a předkup. práva
L25	U VPS označené „VPS PRO COV“ plocha č. 13 se vypouští předkupní právo
L26	U VPS označené „VPS PRO VVN (ZŮR)“ plocha č. 23 se vypouští předkupní právo
L27	U VPS označené „VPS PRO D“ plocha č. 12 se vypouští předkupní právo
L28	Plocha vef. prostr. č. 14 se ruší vč. práva předkupní a vyvláštění
L29	U VPS označené „VPS PRO DS (ZŮR)“ plocha č. 15 se vypouští předkupní právo
L30	U VPS označené „VPS PRO DS (ZŮR)“ plocha č. 17 se vypouští předkupní právo
L31	U VPS označené „VPS PRO DS (ZŮR)“ plocha č. 18 se vypouští předkupní právo
L32	Plocha vef. prostranství č. 20 se ruší včetně práva vyvláštění
L33	U plochy vef. prostr. č. 21 se ruší vyvláštění a stanovuje předkupní právo
L35	U VPS označené „VPS PRO DS (ZŮR)“ plocha č. 32 se vypouští předkupní právo
L36	U VPS označené „VPO PRO ÚSES“ plocha č. 31 se vypouští předkupní právo a stanovuje se vyvláštění
L37	U navrhované VPS označené „VODOJEM“ plocha č. 303, se stanovuje právo vyvláštění
L44	U navrhované VPS označené „VPS PRO TI“ plocha č. 304, se stanovuje předkupní právo
L45	Plocha veřejného prostranství č. 26 se ruší včetně práva vyvláštění

#### ZÁZNAM O ÚČINNOSTI

SPRÁVNÍ ORGÁN, KTERÝ ÚP VYDAL	Zastupitelstvo obce Petruška
DATUM NABÝTÍ ÚČINNOSTI	
POŘIZOVATEL	Městský úřad Luhačovice, odbor stavební, územní plánování
JMÉNO, PŘÍJMENÍ	
FUNKCE	
PODPIS (oprávněná úřední osoba pořizovatele)	otisk úředního razítka pořizovatele:

	výtisk č.:	otisk autorizačního razítka:
--	------------	------------------------------

#### Příloha č. 2

GENERÁLNÍ PROJEKTANT: Ing. Lubor Ševčík   autorizovaný architekt ČKA 03654   Ohraďa 1854, 755 01 Vsetín   gam + 420 604 858 068   lubo.sevcik@seznam.cz   www.z-rum.cz	STUPEŇ: VEŘEJNĚ PROJEDNÁNÍ	Č. ZAKÁZKY: 04_37	DATUM: únor 2018
OBJEDNATEL: OBEC PETRŮVKA			
<b>ÚZEMNÍ PLÁN PETRŮVKA - ZMĚNA č. 3</b>	MĚŘÍTKO	Č. VÝKRESU	
VÝKRES VEŘEJNĚ PROSPĚŠNÝCH STAVEB, OPATŘENÍ A ASANACÍ	1:5 000	I.3	