



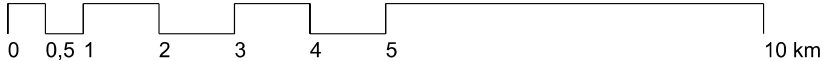

ÚZEMNÍ PLÁN RUDIMOV

ZMĚNA č. 1 - VÝKRES ŠIRŠÍCH VZTAHŮ

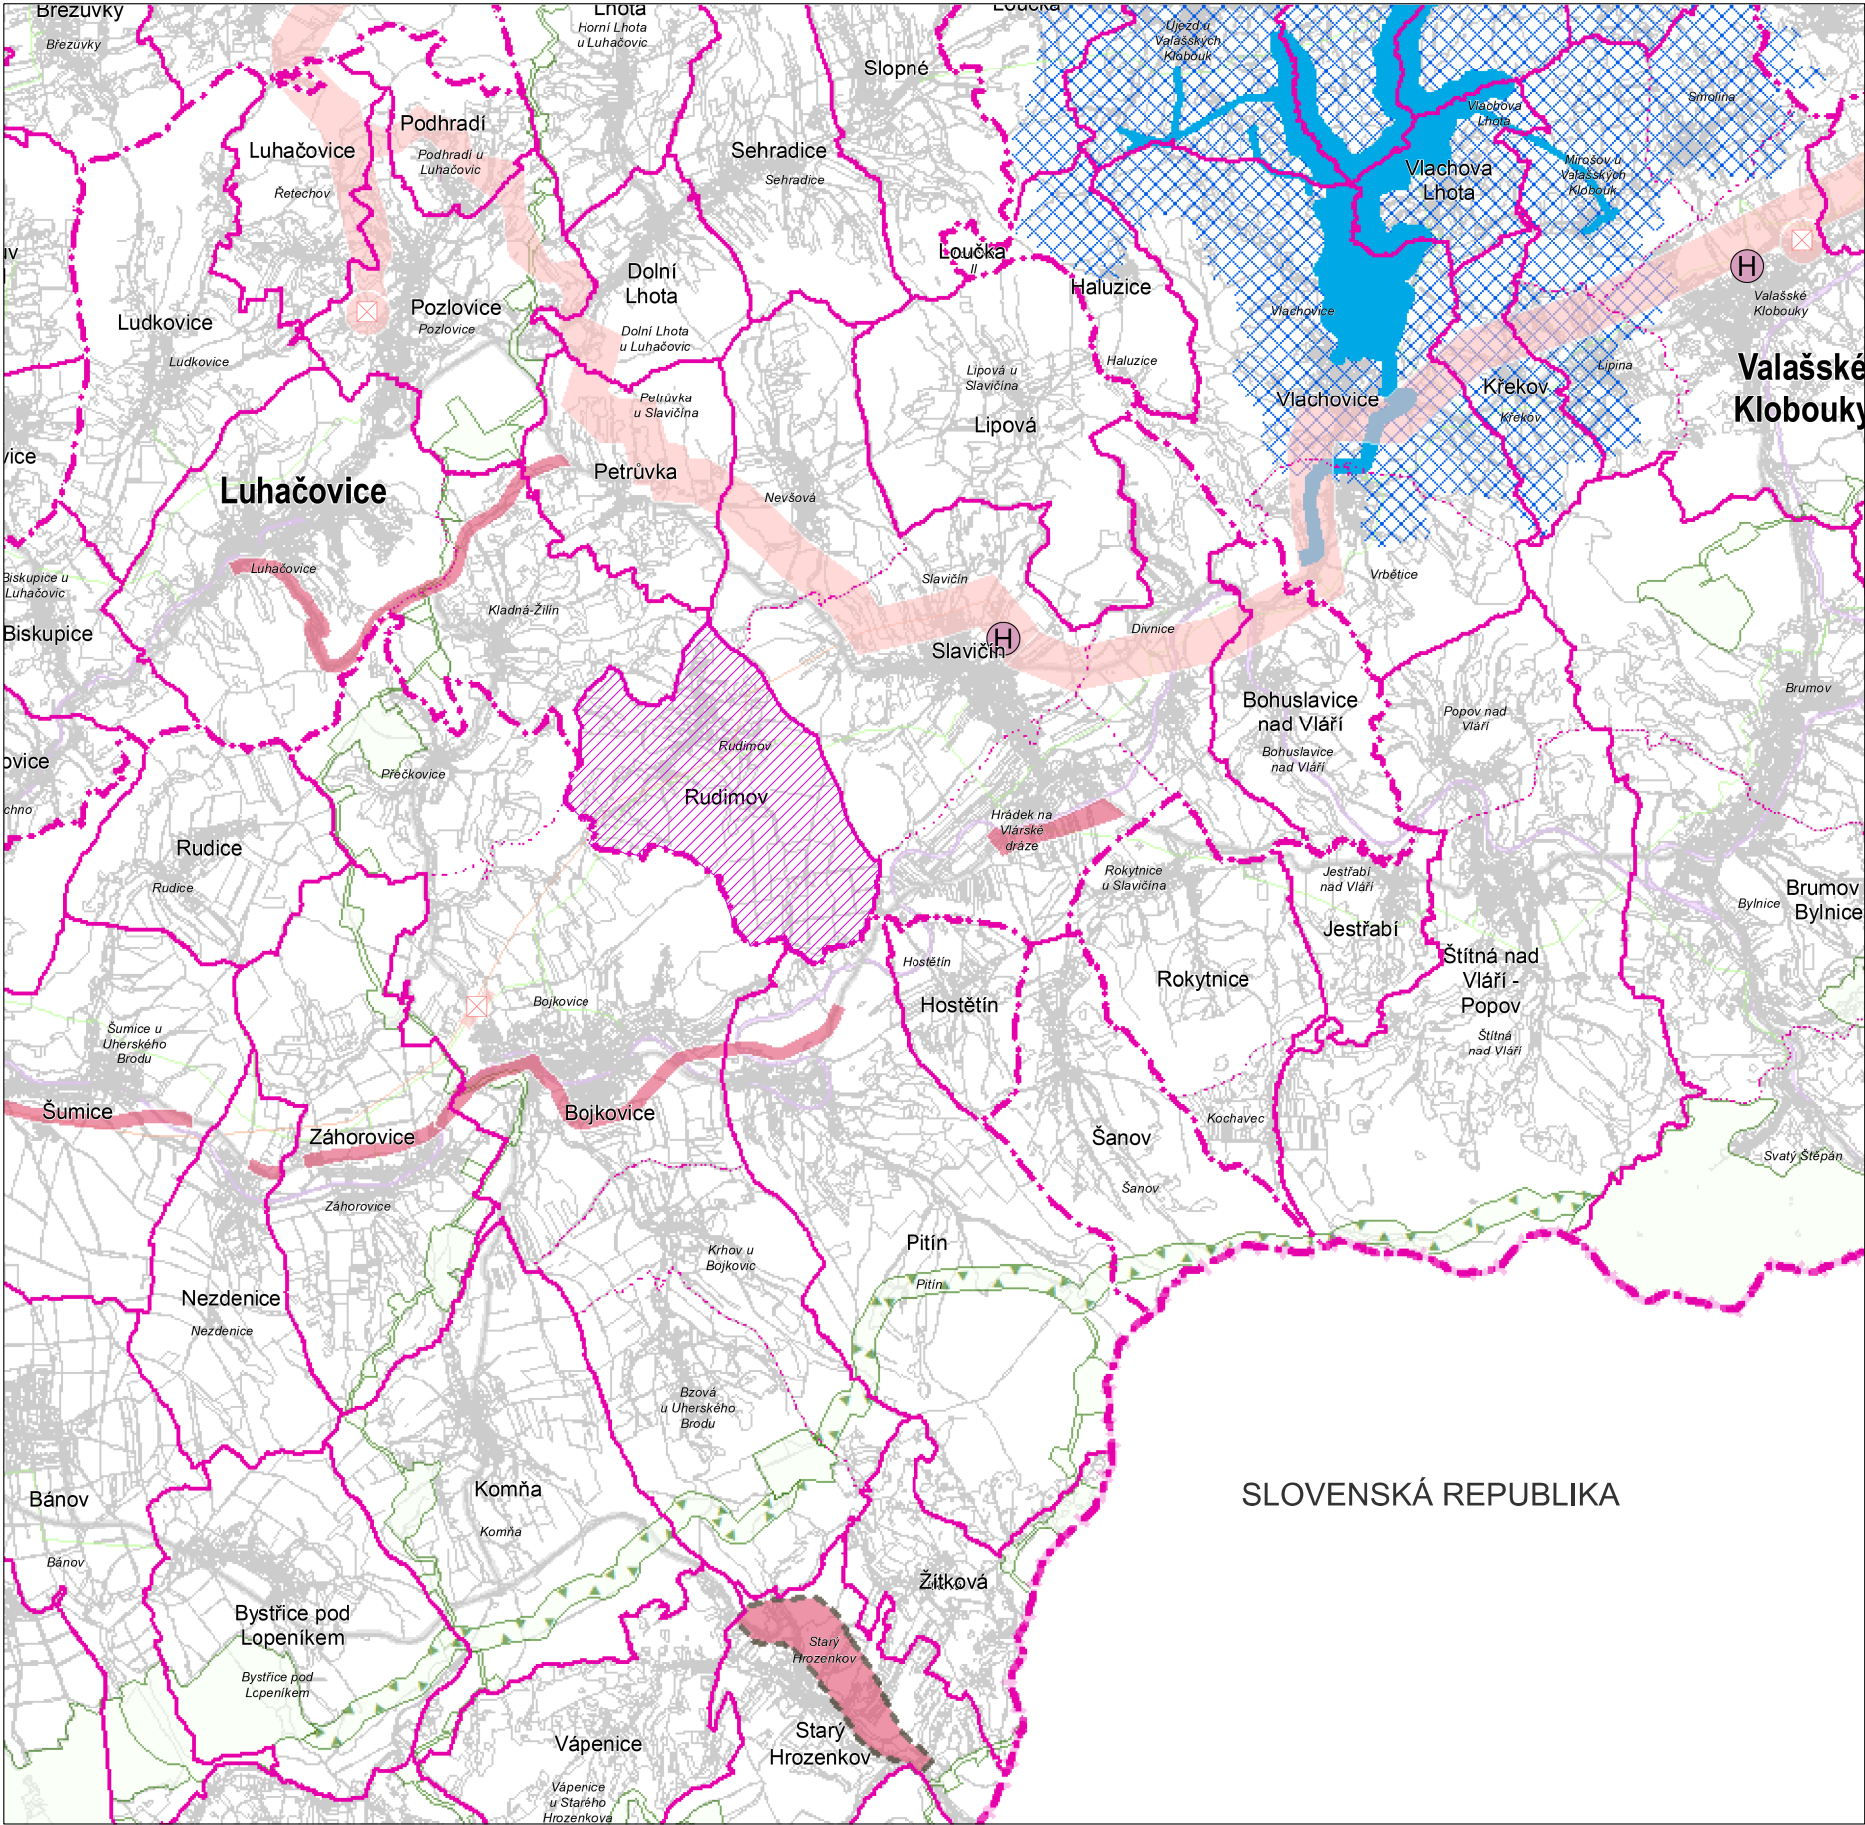

JEVY INFORMATIVNÍ

- DOPRAVA**
- silnice I. třídy, II. třídy
 - železniční trať celostátní, regionální
- TECHNICKÁ INFRASTRUKTURA**
- elektrické vedení ZVN, VVN
 - plynovod VVTL, VTL
- HRANICE ÚZEMNÍCH JEDNOTEK**
- hranice státu
 - hranice kraje
- NÁZEV**
- hranice a označení správního obvodu obce s rozšířenou působností
 - NÁZEV hranice a označení správního obvodu obce
 - NÁZEV hranice a označení katastrálního území
- řešené území

JEVY SCHVALOVANÉ

- KORIDORY A PLOCHY DOPRAVNÍ INFRASTRUKTURY**
- dálnice II. třídy, kapacitní silnice, silnice I. třídy, silnice II. třídy
 - heliport krajského významu (požadavek na umístění v rámci správního obvodu obce)
- KORIDORY A PLOCHY TECHNICKÉ INFRASTRUKTURY**
- elektrické vedení ZVN, VVN
 - objekt na elektrické síti
 - vodní dílo, vč. dalších nezbytných ploch a koridorů pro související stavby a doprovodná tech. opatření
- ÚZEMNÍ SYSTÉM EKOLOGICKÉ STABILITY (ÚSES)**
- nadregionální biocentrum a biokoridor
 - regionální biocentrum a biokoridor
- ÚZEMÍ SPECIÁLNÍCH ZÁJMŮ**
- přírodě blízká opatření v území

	výtisk č.:	otisk autorizačního razítka:
--	------------	------------------------------

Příloha č. 4

GENERÁLNÍ PROJEKTANT: Ing. Lubor Sawicki IČO 73878481 Ohrada 1854 755 01 Vsetín			
ZODPOVĚDNÝ PROJEKTANT: Ing. Lubor Sawicki autorizovaný architekt ČKA 3654 gsm + 420 604 859 068 lubor.sawicki@swarchitekti.cz		VYPRACOVAL: Martina Sawicki	
OBJEDNATEL: OBEC RUDIMOV	STUPEŇ: SPOLEČNÉ JEDNÁNÍ	Č. ZAKÁZKY: 05_24	DATUM: 06/2025
ÚZEMNÍ PLÁN RUDIMOV - ZMĚNA č. 1		MĚŘÍTKO	Č. VÝKRESU
VÝKRES ŠIRŠÍCH VZTAHŮ		1:100 000	B.2.1

Mapový podklad: ZÚR ZK