



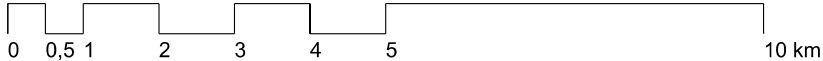

ÚZEMNÍ PLÁN RUDIMOV

ZMĚNA č. 1 - VÝKRES ŠIRŠÍCH VZTAHŮ

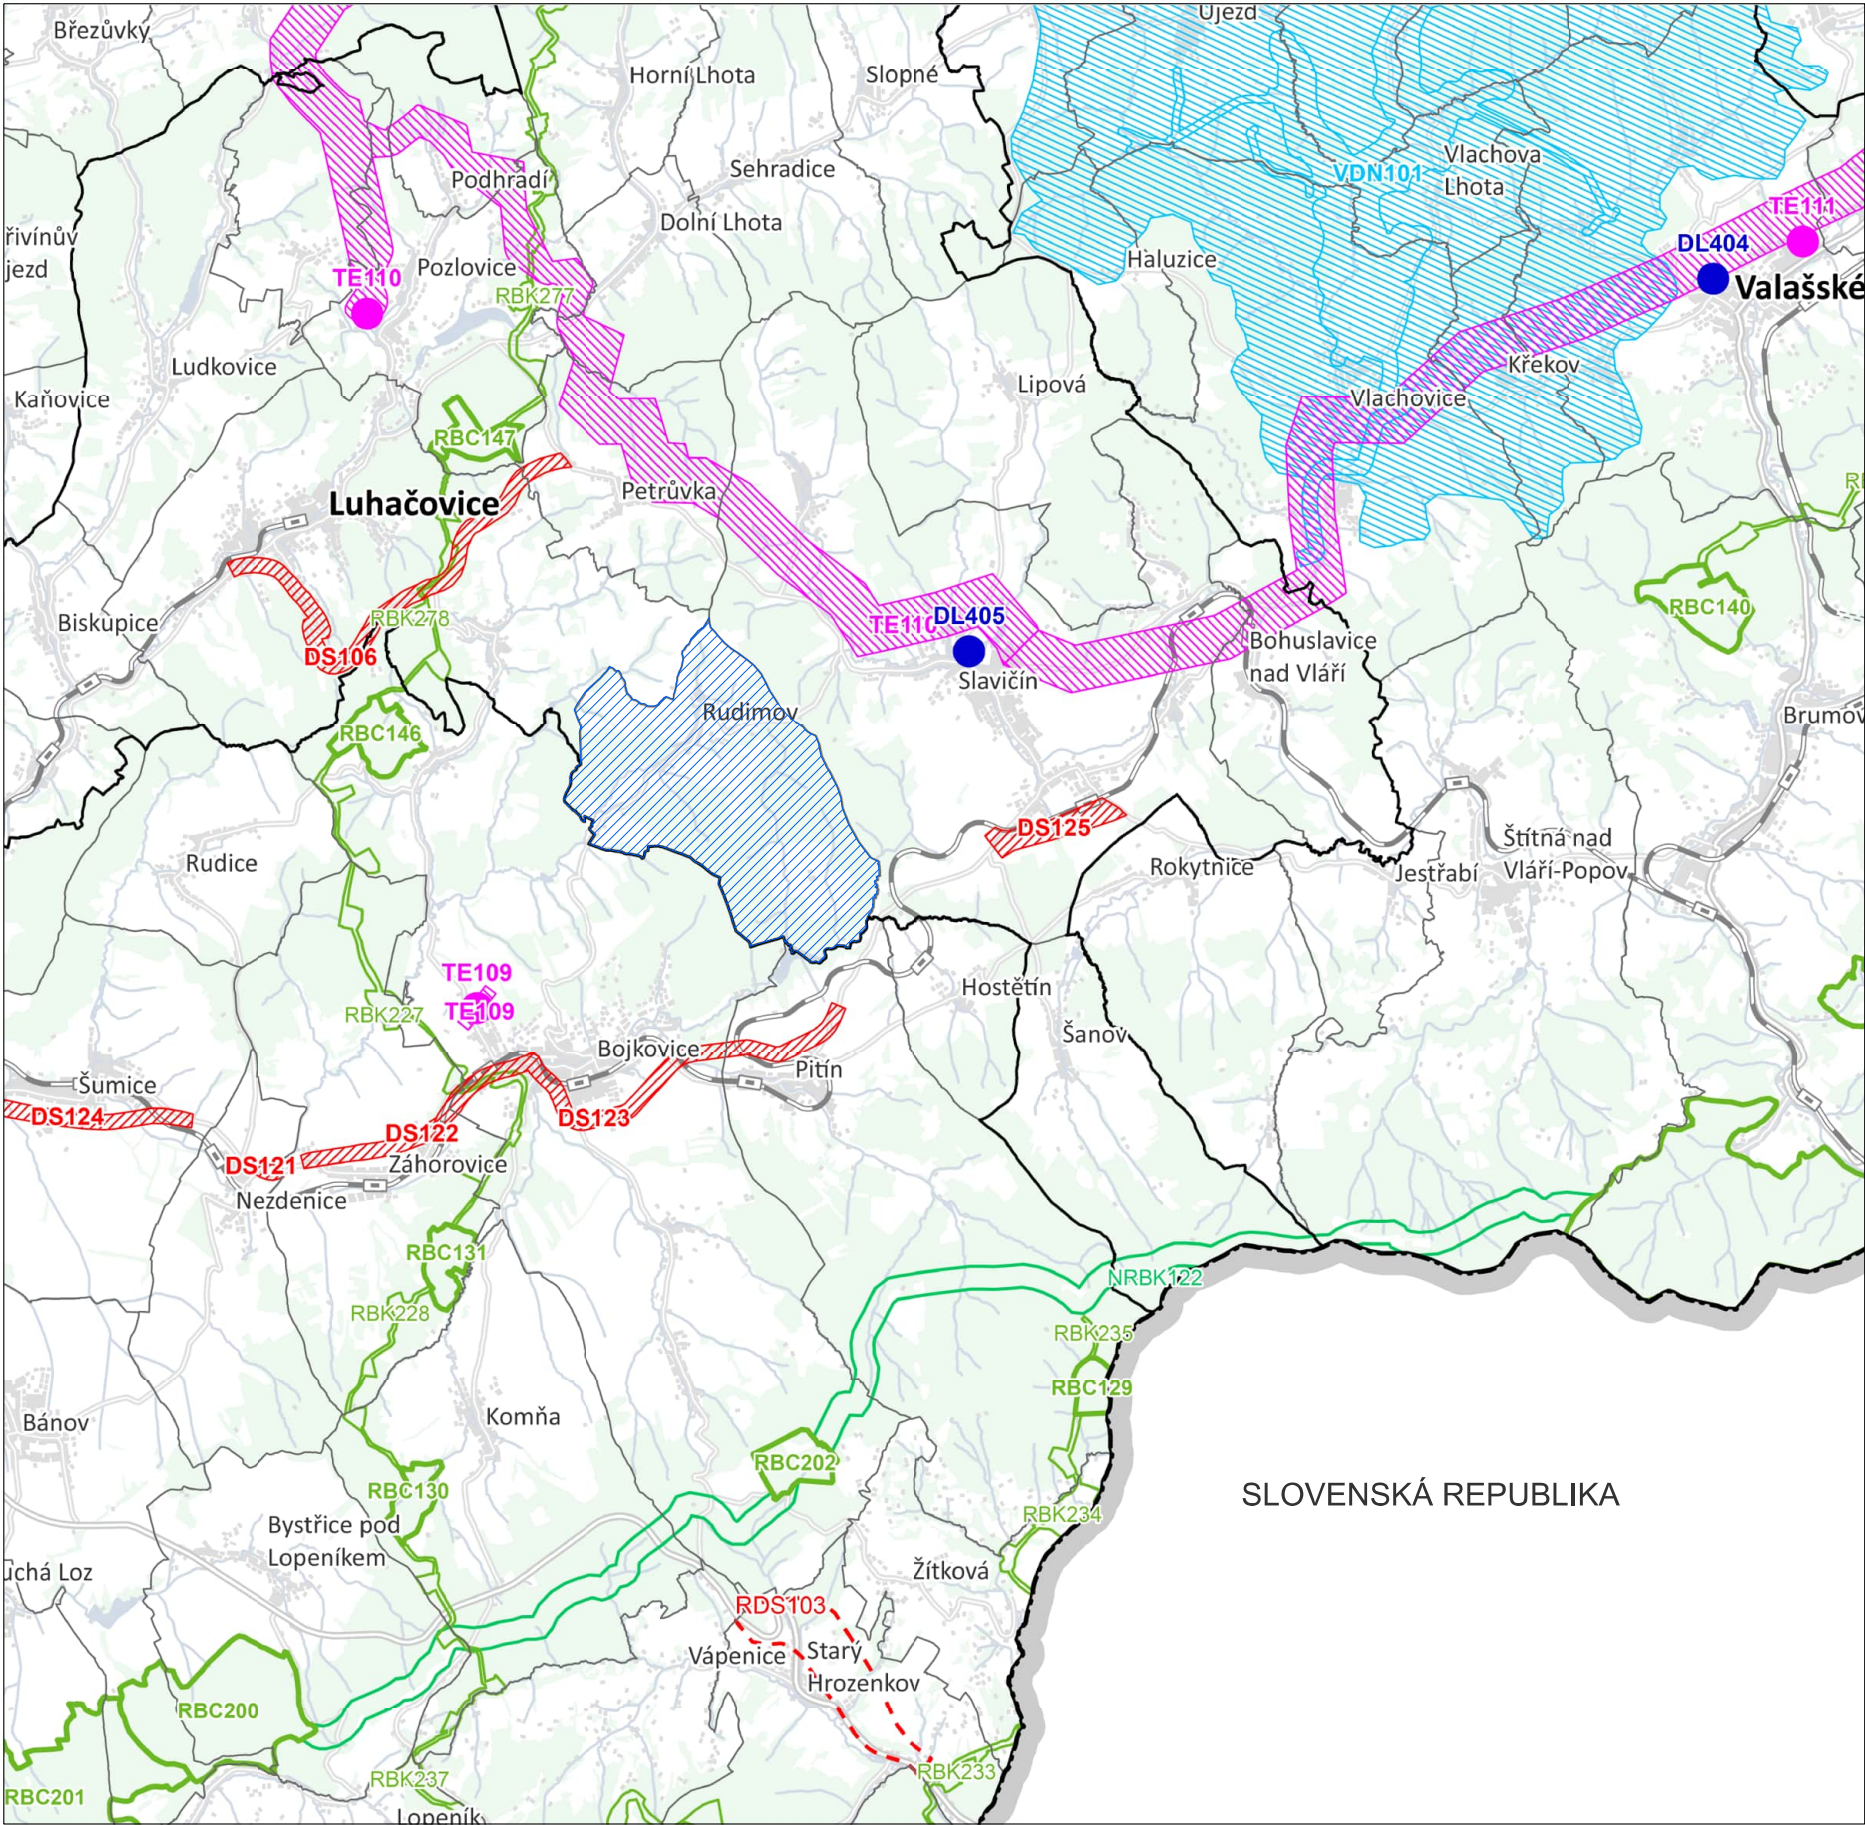

Jevy informativní

- hranice státu
- hranice kraje
- hranice ORP
- hranice obce
- silnice I. třídy
- silnice II. a III. třídy
- ulice, jiná komunikace
- ulice
- železniční trať
- železniční stanice a zastávka
- budova
- povrchový vodní tok
- podpovrchový vodní tok
- vodní plocha
- zástavba, budova
- plochy lesa
- řešené území

Jevy schvalované

Plochy a koridory dopravní infrastruktury

- letecká doprava
- silniční doprava

Plochy a koridory technické infrastruktury

- elektroenergetika
- elektroenergetika
- vodní hospodářství

Plochy a koridory územního systému ekologické stability

- nadregionální biokoridor
- regionální biocentrum
- regionální biokoridor

Plochy a koridory územních rezerv

- silniční doprava

	výtisk č.:	otisk autorizačního razítka:
--	------------	------------------------------

Příloha č. 4

GENERÁLNÍ PROJEKTANT:			
Ing. Lubor Sawicki IČO 73878481 Ohrada 1854 755 01 Vsetín			
ZODPOVĚDNÝ PROJEKTANT:		VYPRACOVAL:	
Ing. Lubor Sawicki autorizovaný architekt ČKA 3654		Martina Sawicki	
gsm + 420 604 859 068 lubor.sawicki@swarchitekti.cz			
OBJEDNATEL:	STUPEŇ:	Č. ZAKÁZKY:	DATUM:
OBEC RUDIMOV	DOKUMENTACE PRO VYDÁNÍ	05_24	11/2025
ÚZEMNÍ PLÁN RUDIMOV - ZMĚNA č. 1		MĚŘÍTKO	Č. VÝKRESU
VÝKRES ŠIRŠÍCH VZTAHŮ		1:100 000	B.2.1

Mapový podklad: ZÚR ZK