


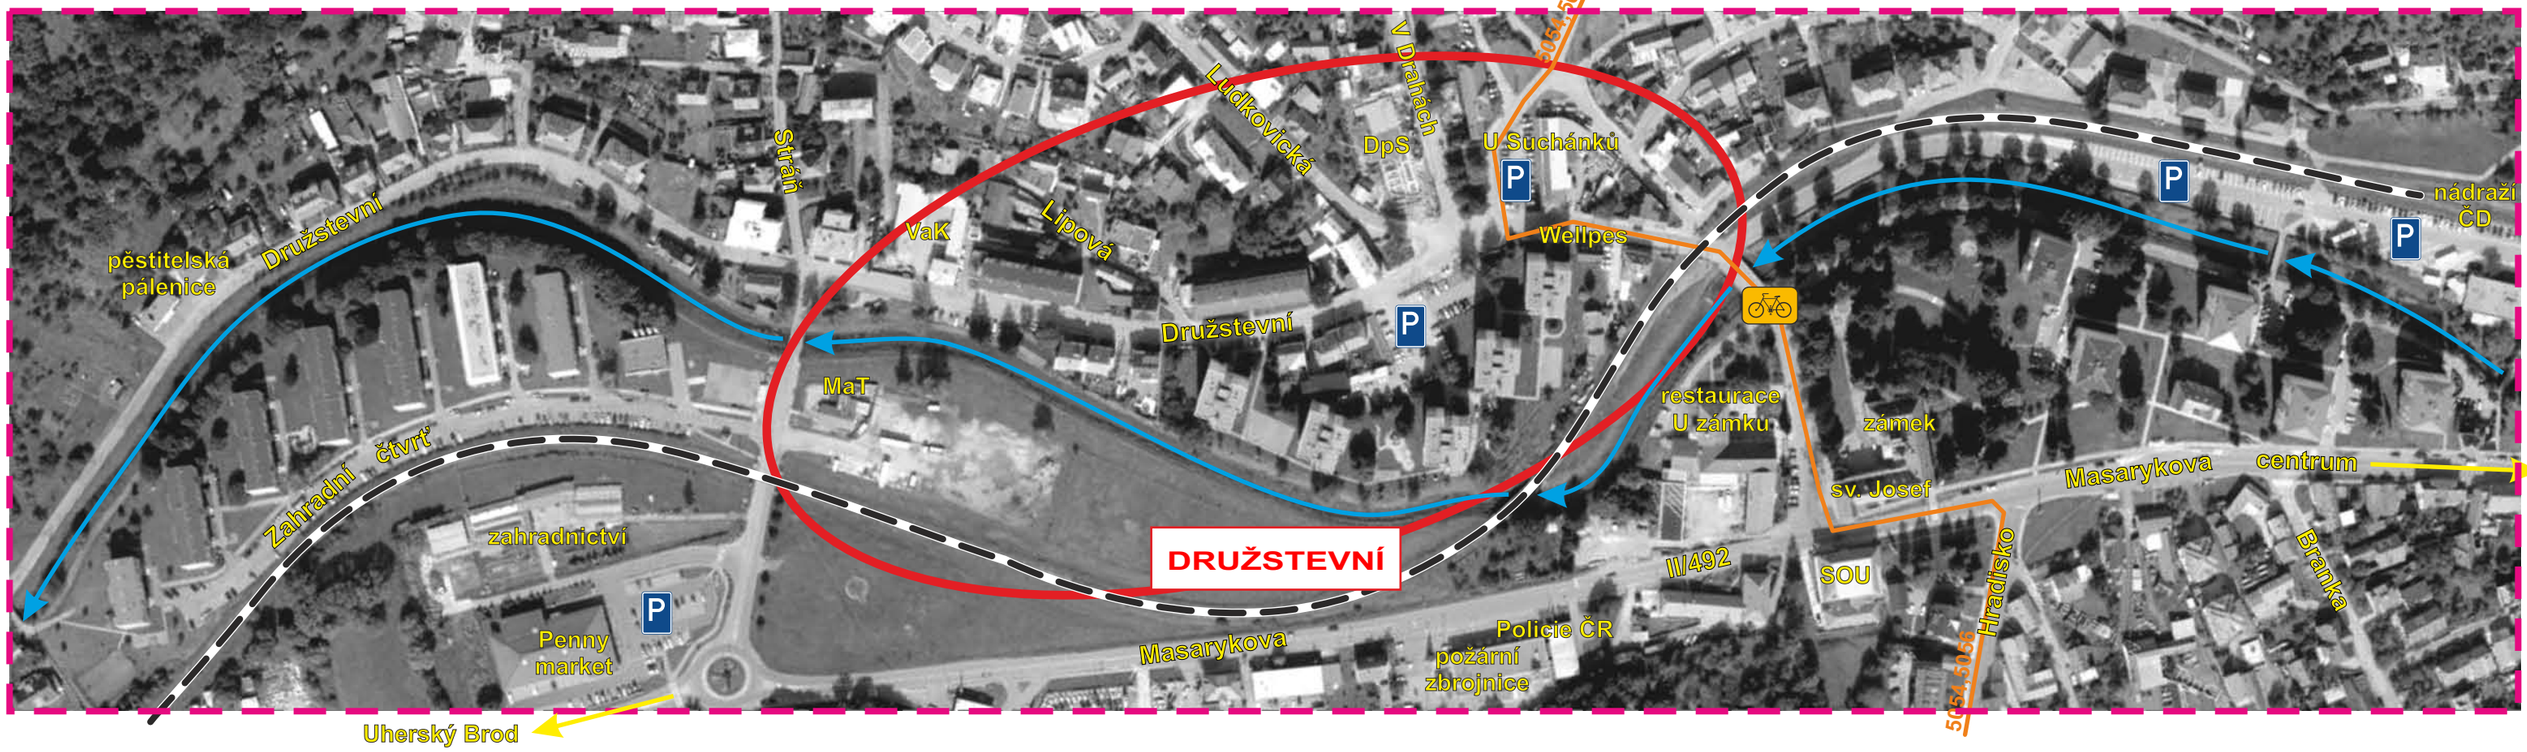


Legenda

železnice

potok

regionální cyklotrasa

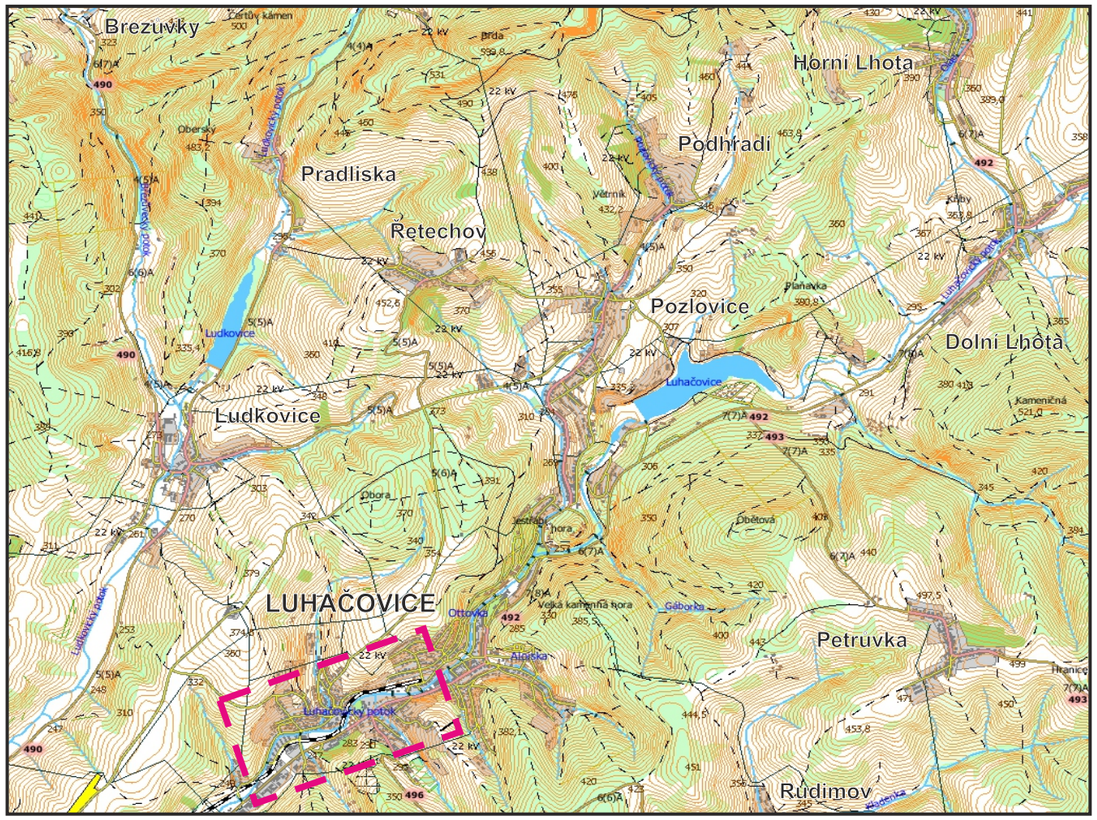označení cyklotrasy

parkoviště

lokalita realizace

Poznámka: Inženýrské sítě převzaty z JDTM Zlínského kraje

| VYPRACOVAL | DIGITÁLNÍ ZPRACOVÁNÍ | KONTROLOVAL |
|---|---|---|
| Mgr. Radek Bednařík | Ing. et Ing. Oldřich Karban | Ing.Arch. Jaroslav Kunetek |
| KRAJ: Zlínský | OKRES: Zlín | OBEC: Luhačovice |
| INVESTOR: Město Luhačovice, Nám. 28. října 543, PSČ 763 26 | | |

GISARCH STUDIO
www.gisarchstudio.cz
Pod Léštím 317, 763 26 Luhačovice
Tel., fax: 777 235 125, email: info@gisarchstudio.cz

# ÚZEMNÍ STUDIE VEŘEJNÉHO PROSTRANSTVÍ LUHAČOVICE - UL. DRUŽSTEVNÍ

k.ú. Luhačovice

| | |
|---|---|
| ZAKÁZKA Č.: | ... |
| DATUM | 01/2018 |
| POČET FORM. | 1 x A4 |
| STUPEŇ | ST |
| KÓD: | luhacovice/us/navrh |

## SITUACE ŠIRŠÍCH VZTAHŮ

| MĚŘÍTKO | Č. VÝKRESU |
|---|---|
| 1:5 000 | 01 |