

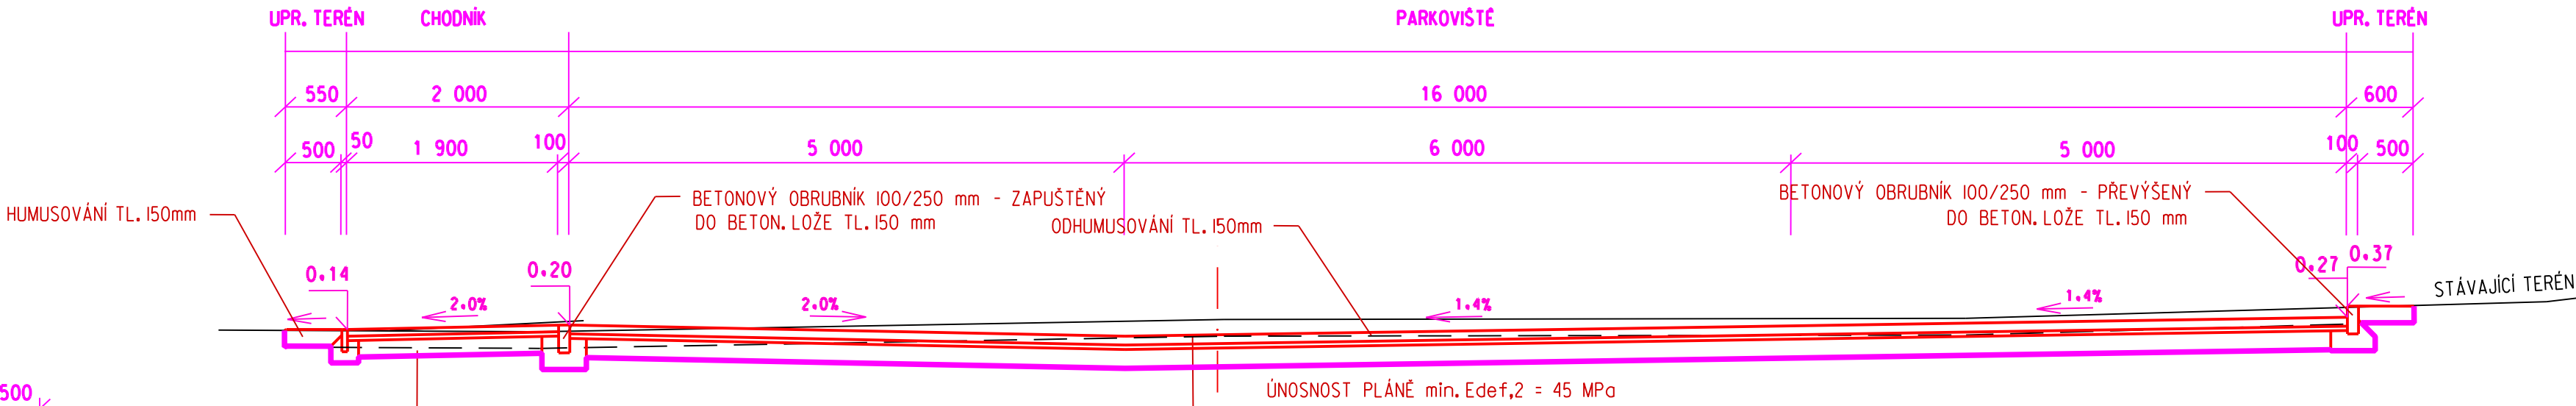


Parkoviště

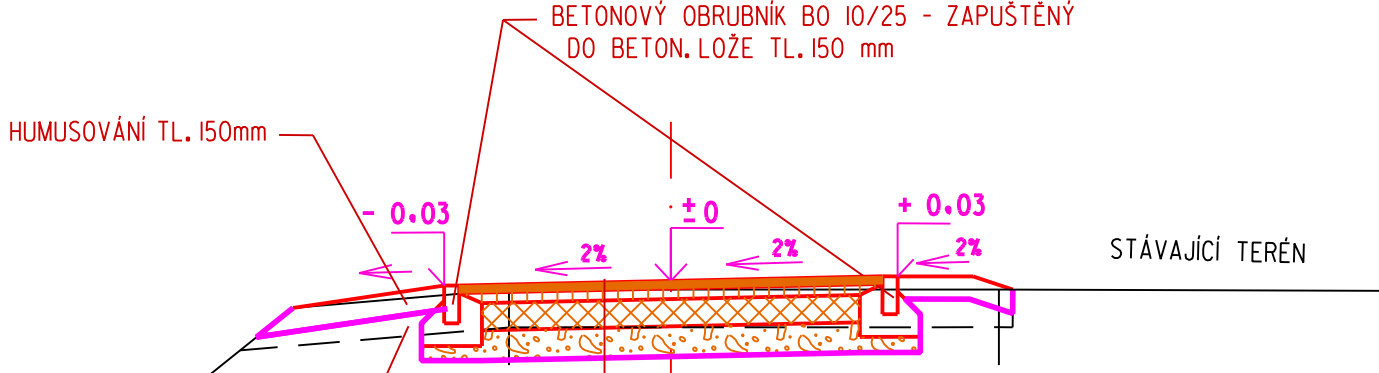


Nábřežní promenáda

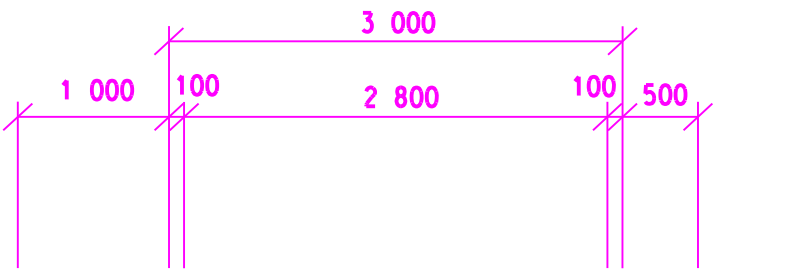


KONSTRUKCE - OBČASNÝ POJEZD SD

ASFALTOBETON ABS II, 40mm, ČSN 73 6121	40 mm
SPOJOVACÍ POSTŘÍK ASFALTOVÝ PA, 0,70 kg/m2, ČSN 73 6121	
KAMENIVO OBALOVANÉ ASFALTEM OKS II, 80mm, ČSN 73 6121	80 mm
SPOJOVACÍ POSTŘÍK ASFALTOVÝ PA, 0,70 kg/m2, ČSN 73 6121	
VIBROŠTĚRK VB, 180mm, ČSN 73 6126	180 mm
ŠTĚRKODRŤ (fr. 32-63mm) ŠD, 200mm, ČSN 73 6126	200 mm
	Σ 500 mm

Chodník II

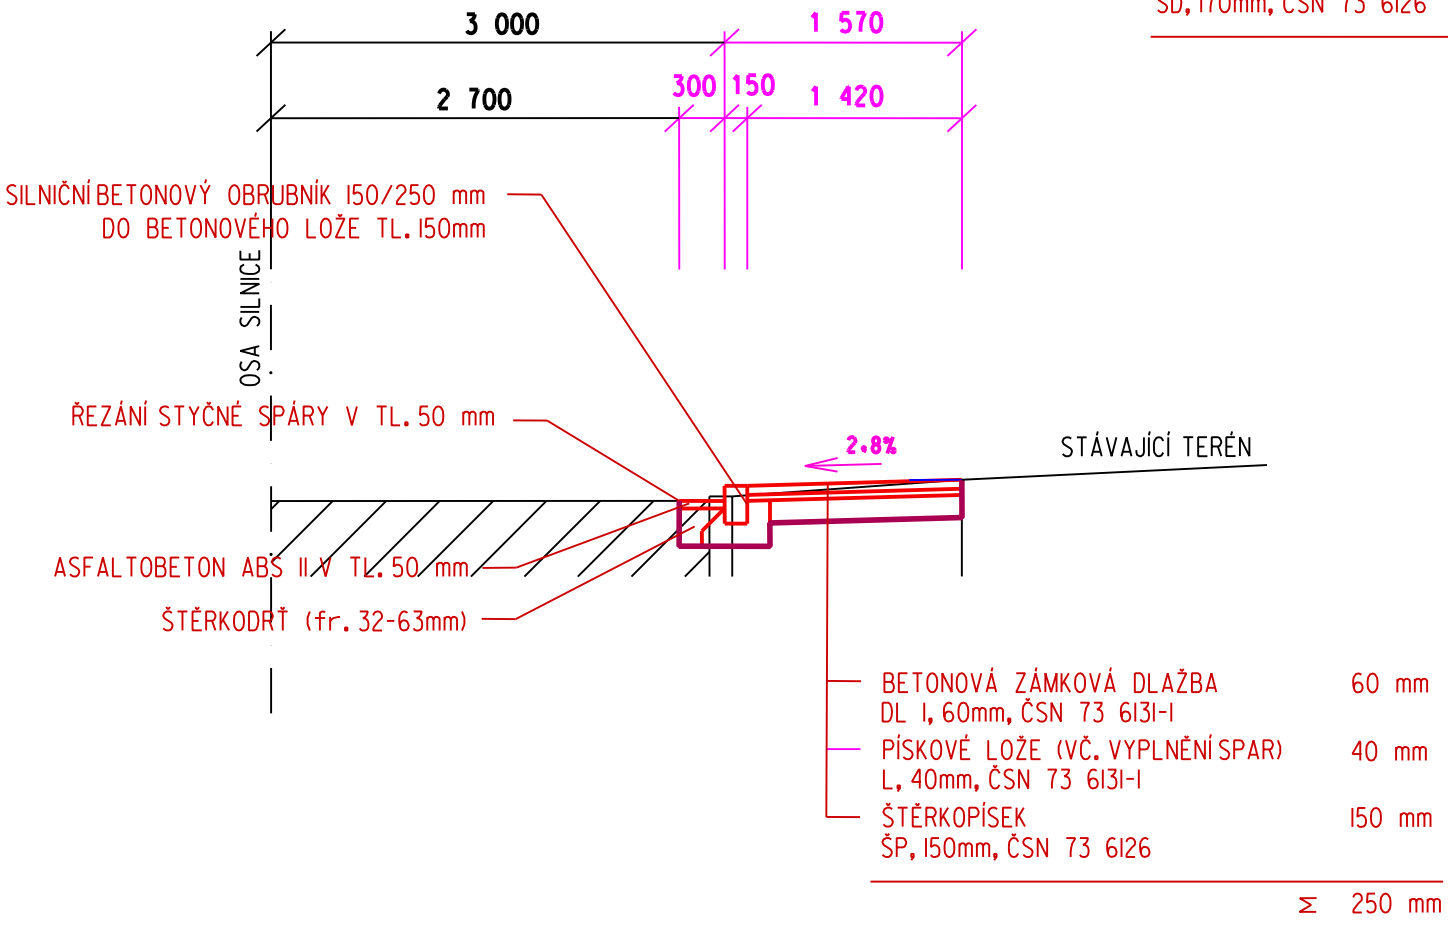

Chodník I

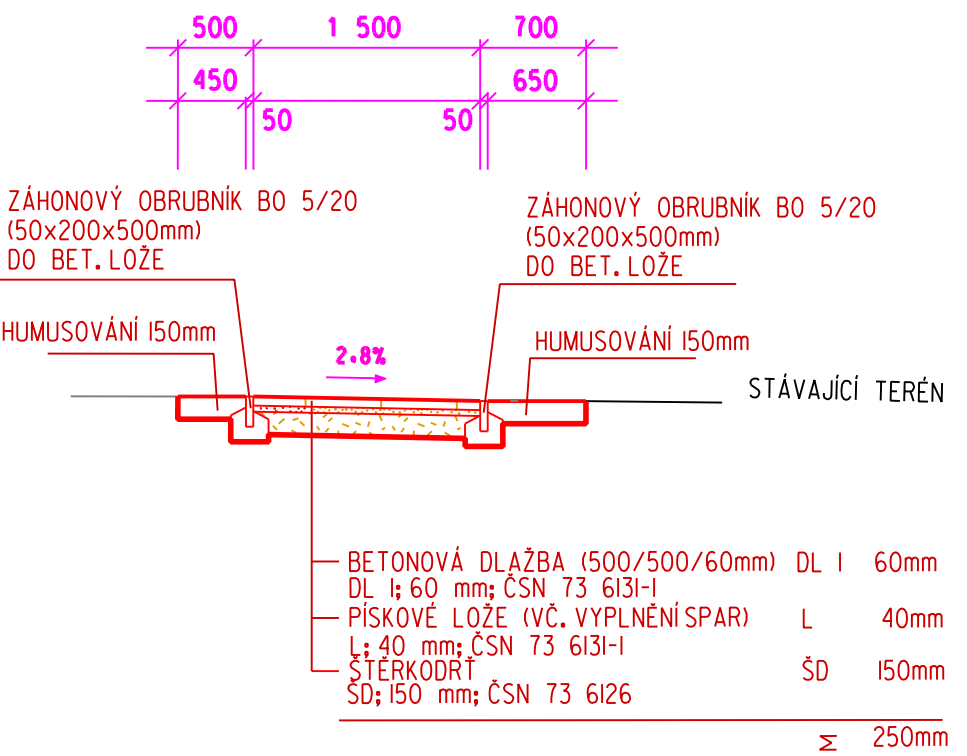

VYPRACOVAL		DIGITÁLNÍ ZPRACOVÁNÍ		KONTROLOVAL		<div><b>GISARCH STUDIO</b></div> <div>www.gisarchstudio.cz</div> <div>Pod Léstím 317, 763 26 Luhačovice</div> <div>Tel., fax: +420 777 235 125    email: info@gisarchstudio.cz</div>			
Mgr. Radek Bednařík		Ing. et Ing. Oldřich Karban		Ing. Arch. Jaroslav Kunetek					
KRAJ: Zlínský		OKRES: Zlín		OBEC: Luhačovice					
INVESTOR: Město Luhačovice, Nám. 28. října 543, PSČ 763 26									
ÚZEMNÍ STUDIE VEŘEJNÉHO PROSTRANSTVÍ LUHAČOVICE - UL. DRUŽSTEVNÍ k.ú. Luhačovice						ZAKÁZKA Č.:		...	
						DATUM		I/2018	
						POČET FORM.		3,0 x A4	
						STUPEŇ		ST	
						KOD: luhačovice/us/navrh			
VZOROVÉ PŘÍČNÉ ŘEZY						MĚŘÍTKO		Č.VÝKRESU	
						1:50		05	