


## TYPICKÝ ŘEZ ÚZEMÍ

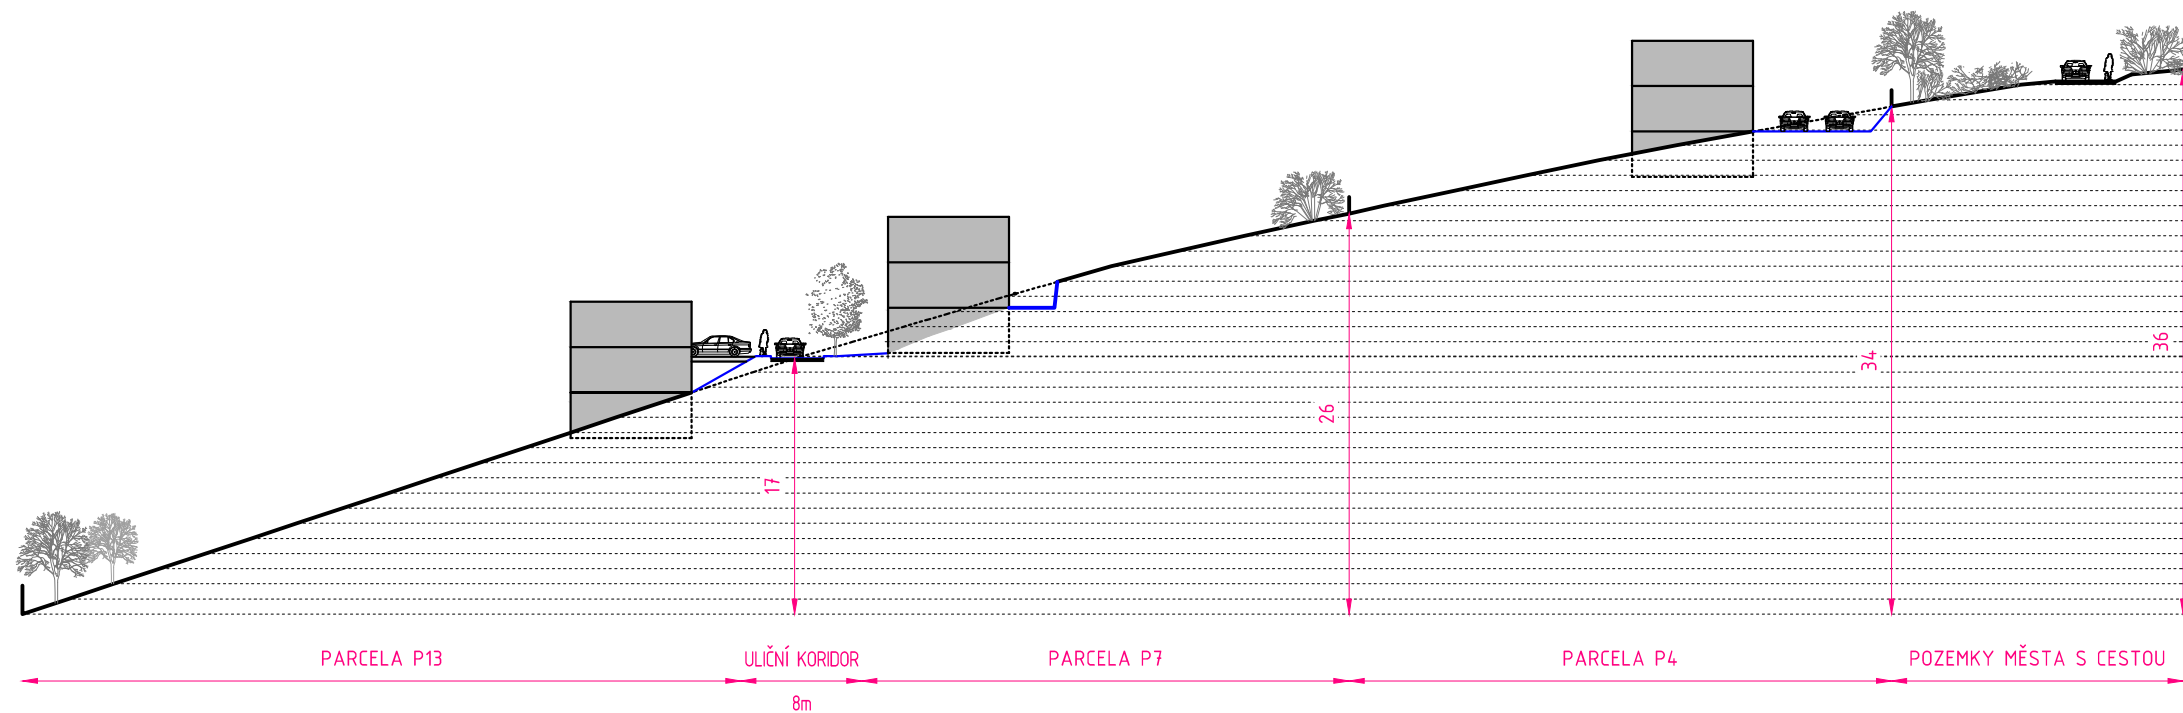

PROJEKT:

### Územní studie Luhačovice US 7 - lokalita BI17

KATASTRÁLNÍ ÚZEMÍ:

Luhačovice

POŘIZOVATEL:

Město Luhačovice, nám. 28. října 543, 763 26 Luhačovice

AUTOR:

Ing. arch. Jitka Ressová

Ing. arch. Ondřej Stolařík

Ing. arch. Petra Bitaudeau Vašková

NÁZEV VÝKRESU:

### TYPICKÝ ŘEZ ÚZEMÍ

DATUM:

02/2017

MĚŘÍTKO:

1:500

STUPEŇ PD:

ÚZEMNÍ STUDIE

VÝKRES Č.:

B.2.3

ELLEMENT  
Nad Ovčírnou II, 1295  
760 01 Zlín  
T: +420 605 826 655  
E: office@ellement.cz

**ellement**  
office for architecture & design