

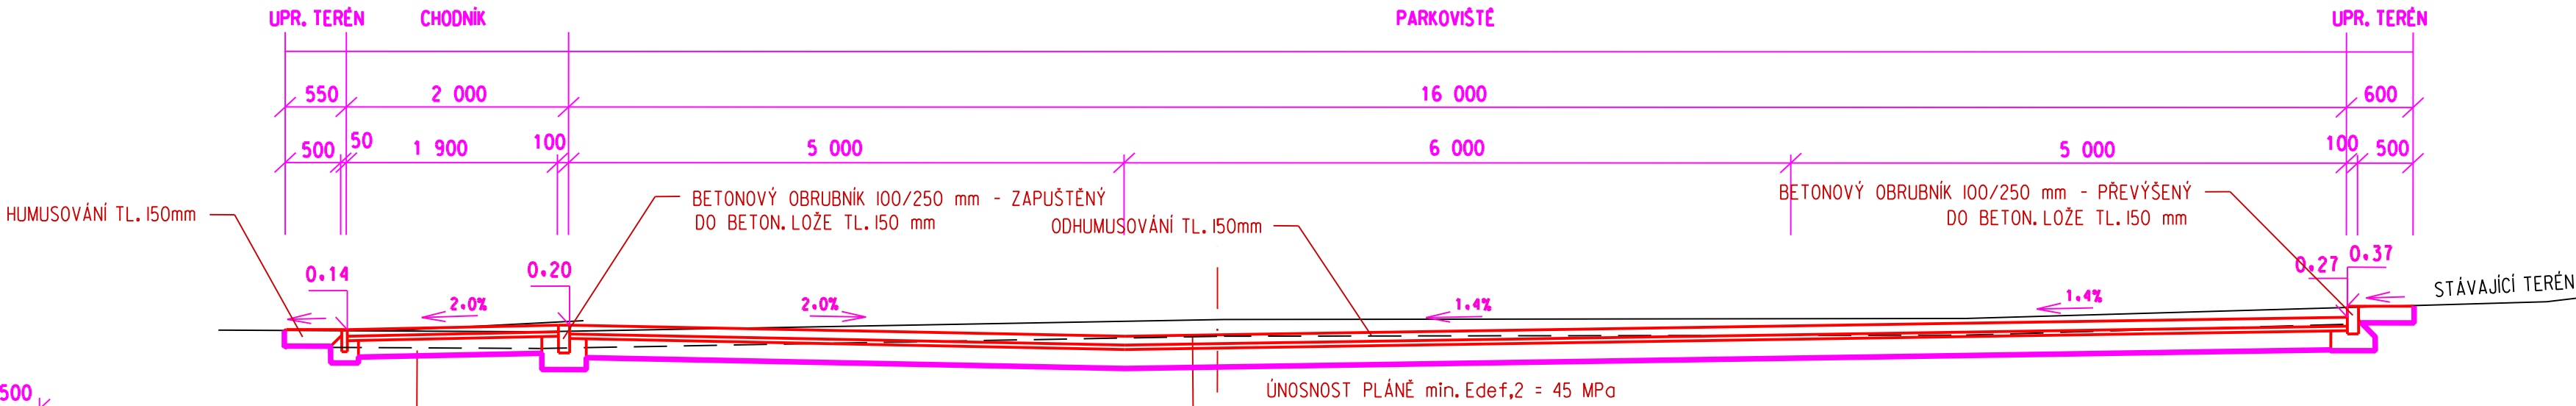


Parkoviště

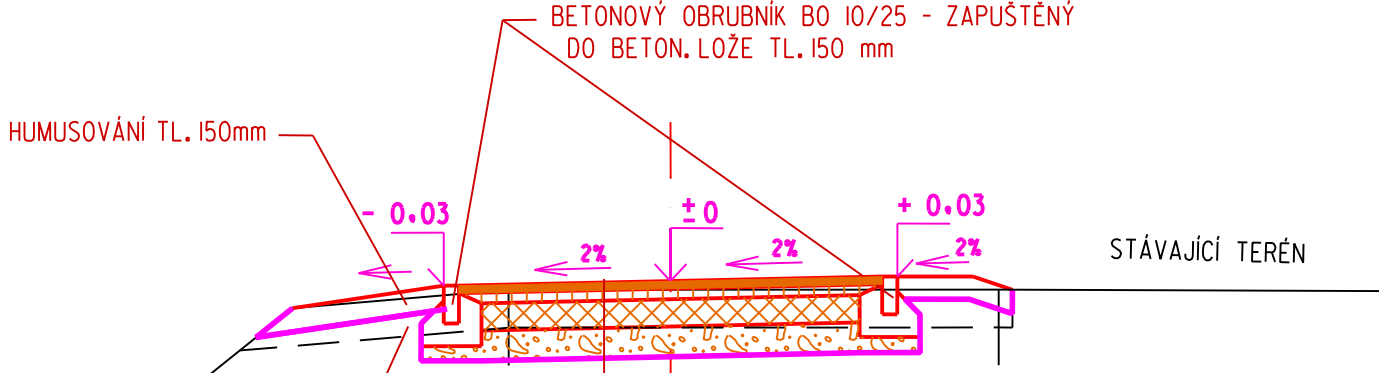


Nábřežní promenáda

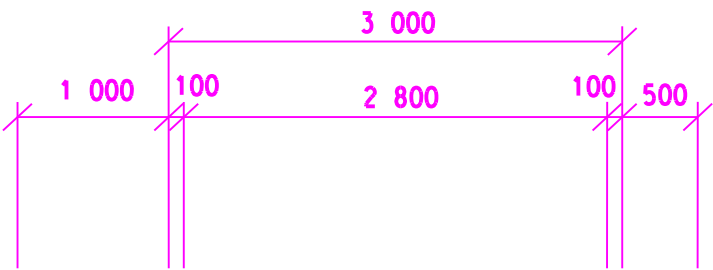


KONSTRUKCE - OBČASNÝ POJEZD SD

ASFALTOBETON ABS II, 40mm, ČSN 73 6121	40 mm
SPOJOVACÍ POSTŘÍK ASFALTOVÝ PA, 0,70 kg/m2, ČSN 73 6121	
KAMENIVO OBALOVANÉ ASFALTEM OKS II, 80mm, ČSN 73 6121	80 mm
SPOJOVACÍ POSTŘÍK ASFALTOVÝ PA, 0,70 kg/m2, ČSN 73 6121	
VIBROŠTĚRK VB, 180mm, ČSN 73 6126	180 mm
ŠTĚRKODRŤ (fr. 32-63mm) ŠD, 200mm, ČSN 73 6126	200 mm
Σ 500 mm	

Chodník II

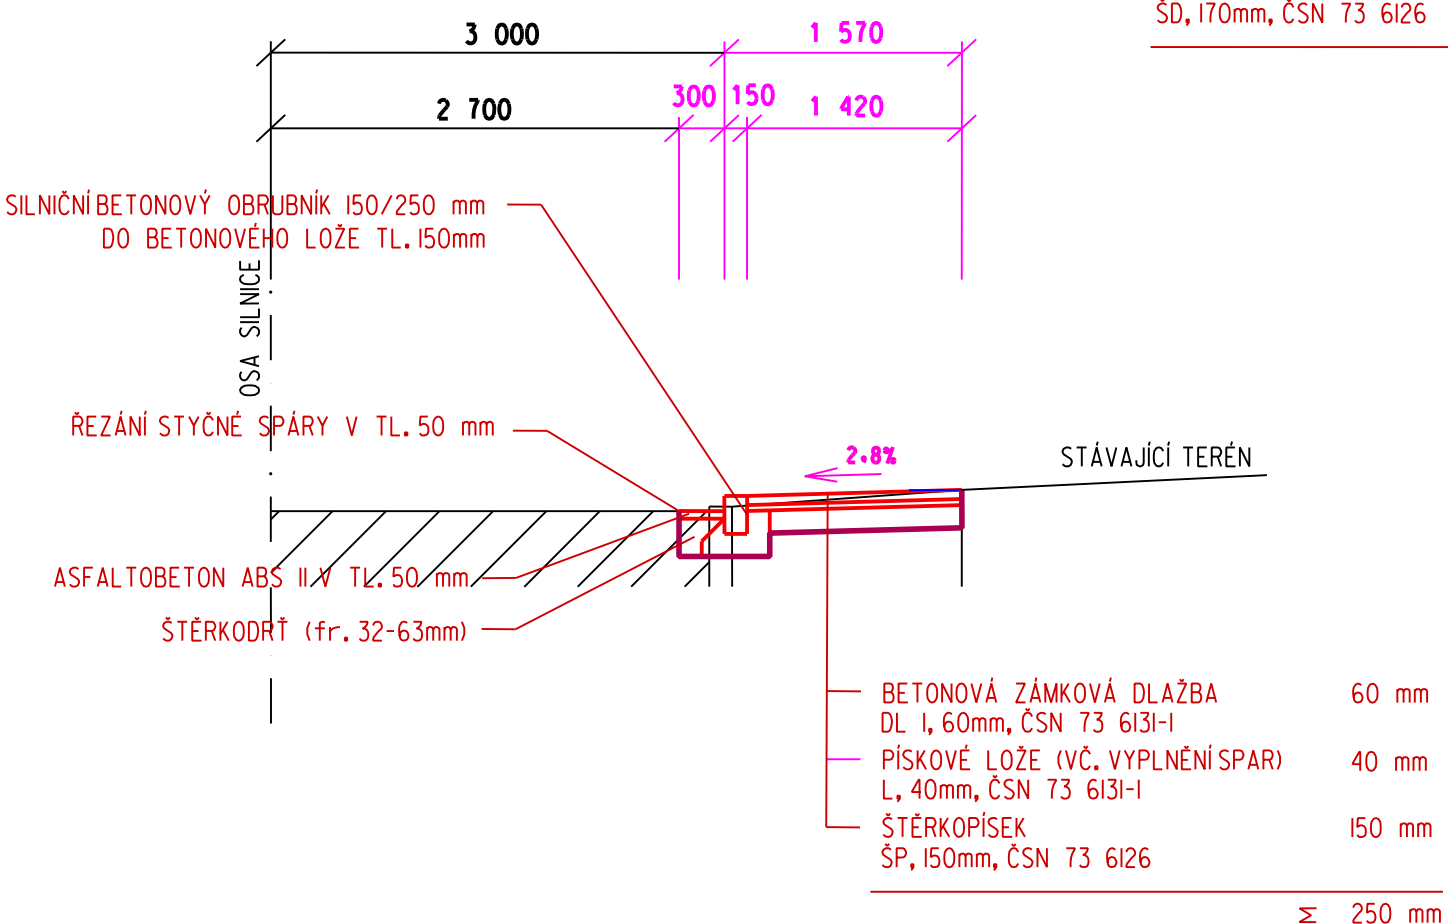

Chodník I

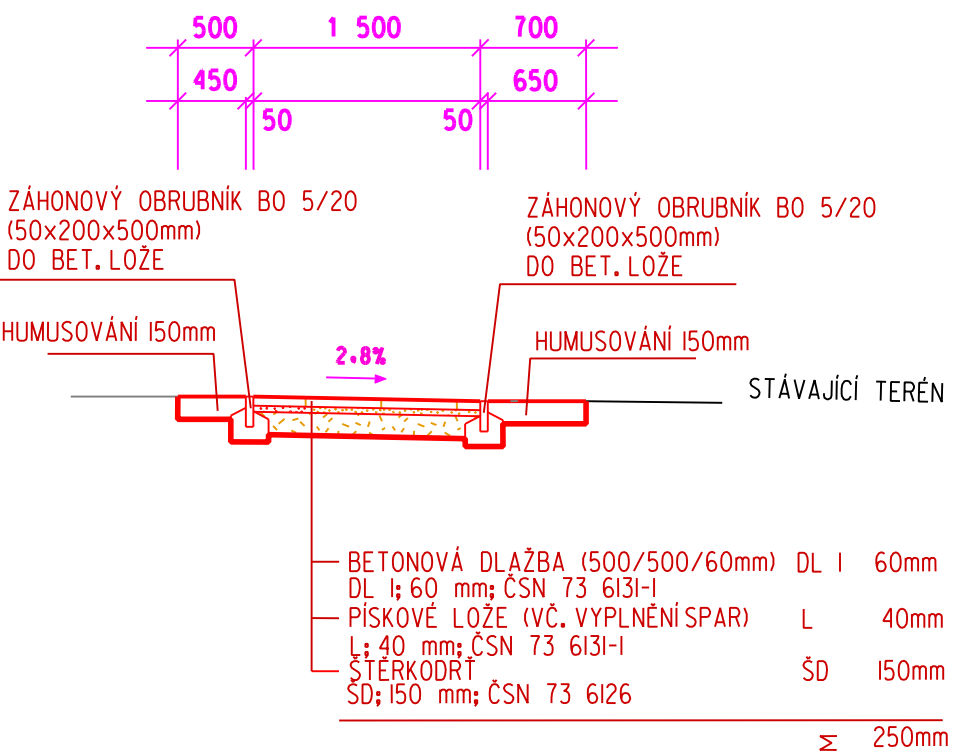

VYPRACOVAL		DIGITÁLNÍ ZPRACOVÁNÍ		KONTROLOVAL		<div>GISARCH STUDIO</div> <div>www.gisarchstudio.cz</div> <div>Pod Léstím 317, 763 26 Luhačovice</div> <div>Tel., fax: +420 777 235 125 email: info@gisarchstudio.cz</div>	
Mgr. Radek Bednařík		Ing. et Ing. Oldřich Karban		Ing. Arch. Jaroslav Kunetek			
KRAJ: Zlínský		OKRES: Zlín		OBEC: Luhačovice			
INVESTOR: Město Luhačovice, Nám. 28. října 543, PSČ 763 26							
ÚZEMNÍ STUDIE VEŘEJNÉHO PROSTRANSTVÍ LUHAČOVICE - UL. MASARYKOVA (U ZÁMKU) k.ú. Luhačovice						ZAKÁZKA Č.:	...
						DATUM	I/2018
						POČET FORM.	3,0 x A4
						STUPEŇ	ST
						KOD: luhačovice/us/navrh	
VZOROVÉ PŘÍČNÉ ŘEZY						MĚŘÍTKO	Č. VÝKRESU
						1:50	05