
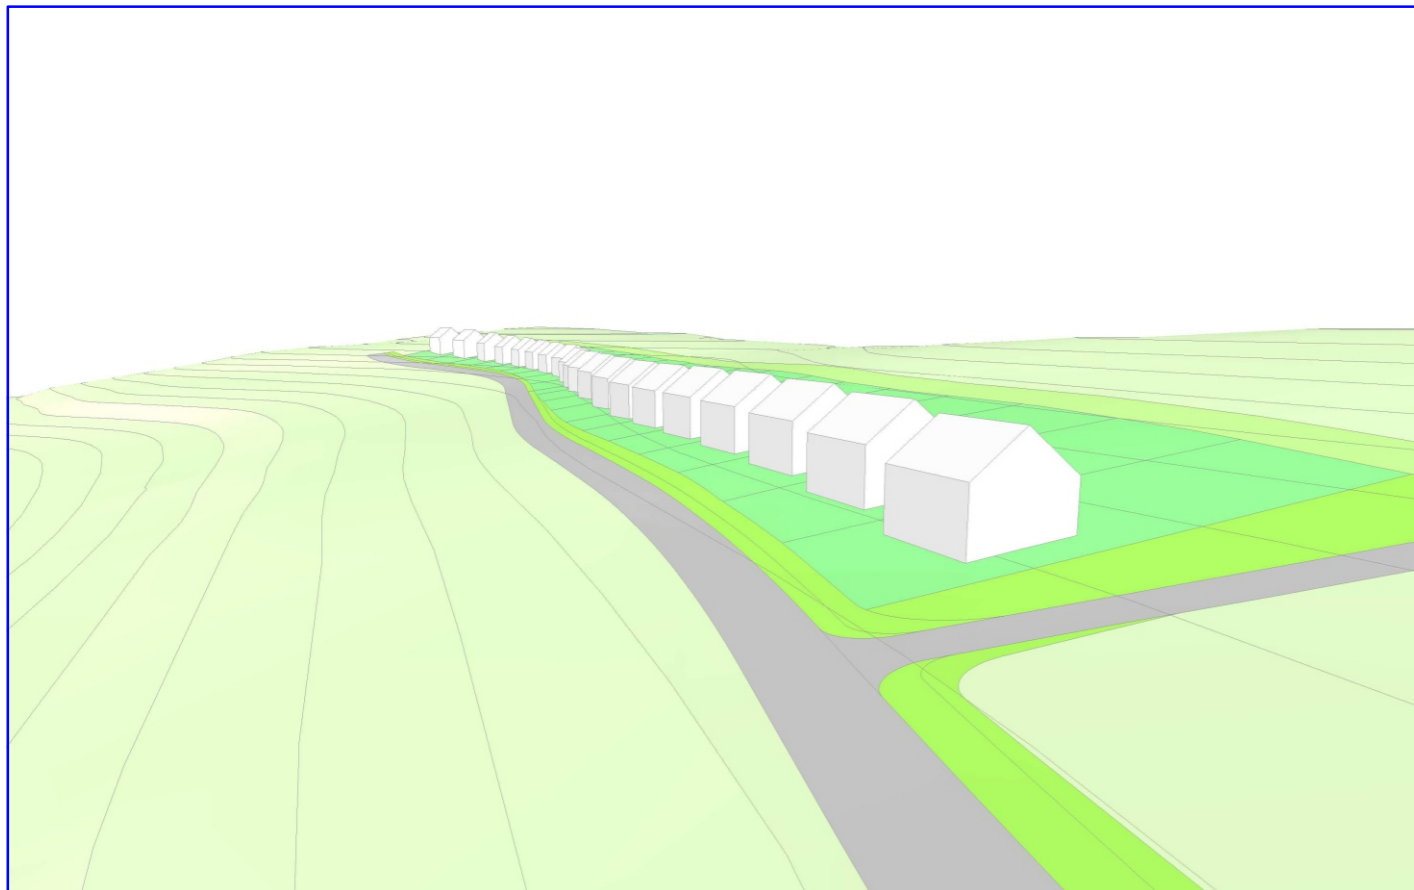
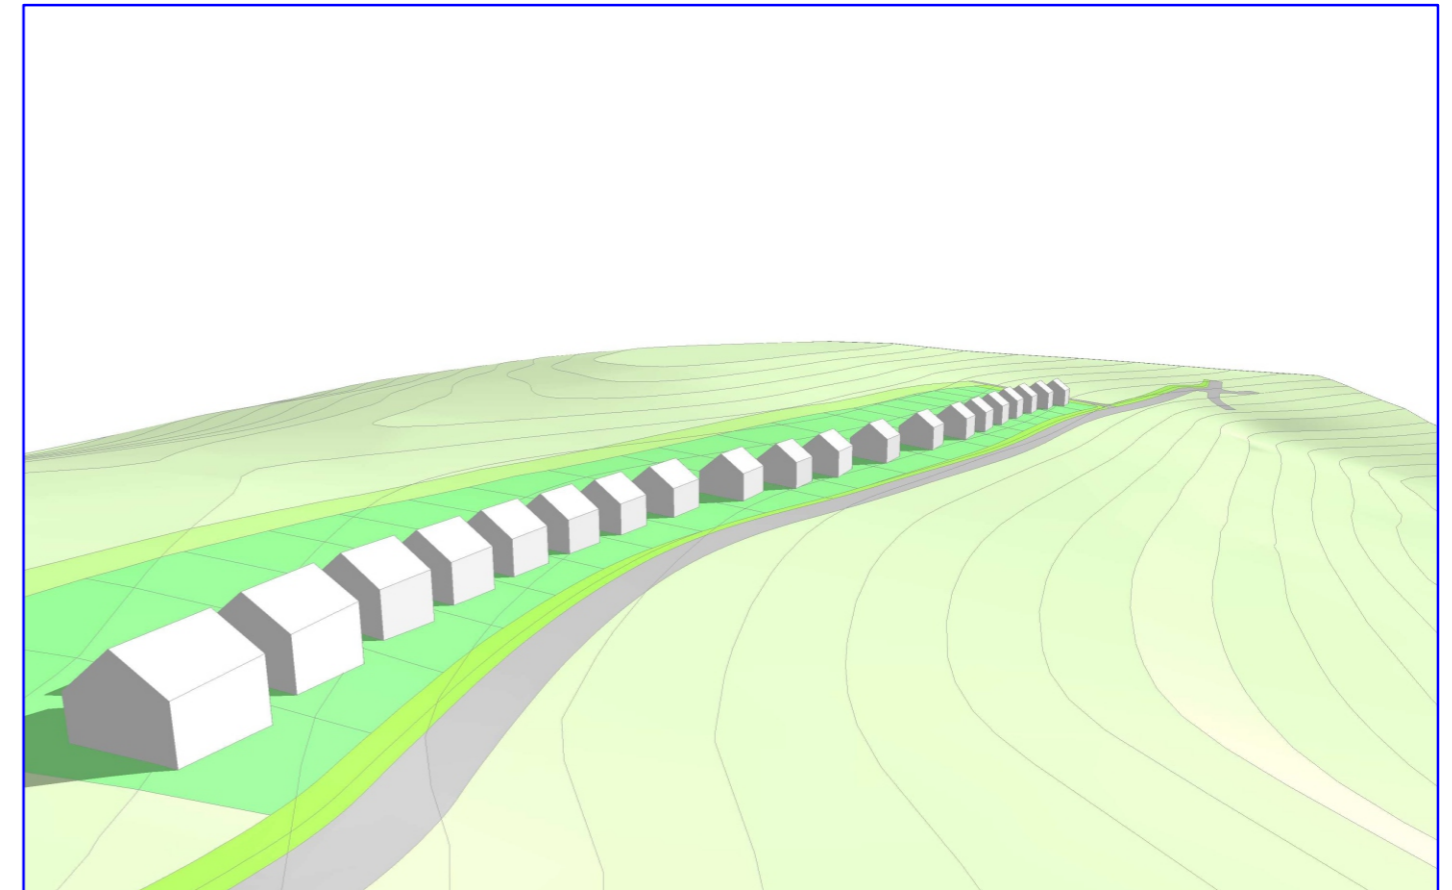


ÚZEMNÍ STUDIE POZLOVICE

US3 - LOKALITA 13

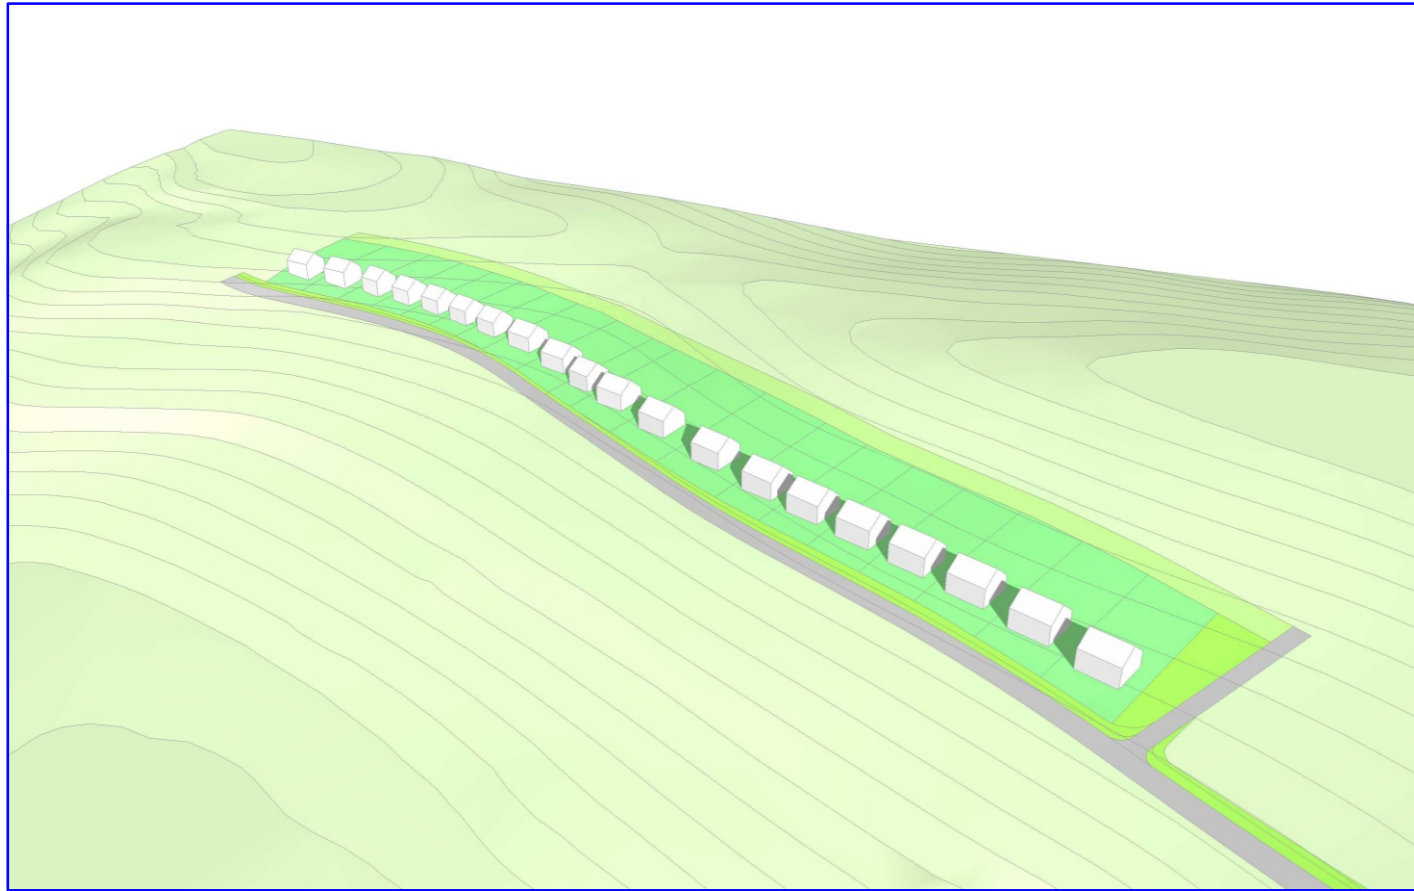

 Ing. arch. Vladimír Dujka, Kamenná 3858, Zlín 760 01			Zak.č.: 08/2019
Pořizovatel: Městský úřad Luhačovice, odbor stavební	Okres: Zlín	Kraj: Zlínský	Arch.č.: 664/20
Obec: Pozlovice			Formát: 3 A4
Akce:	ÚZEMNÍ STUDIE POZLOVICE US3 - LOKALITA 13		Stupeň: ÚZEMNÍ STUDIE
			Datum: 03/2020
			Měřítko: .
Obsah:	VIZUALIZACE		č.v.: 8