


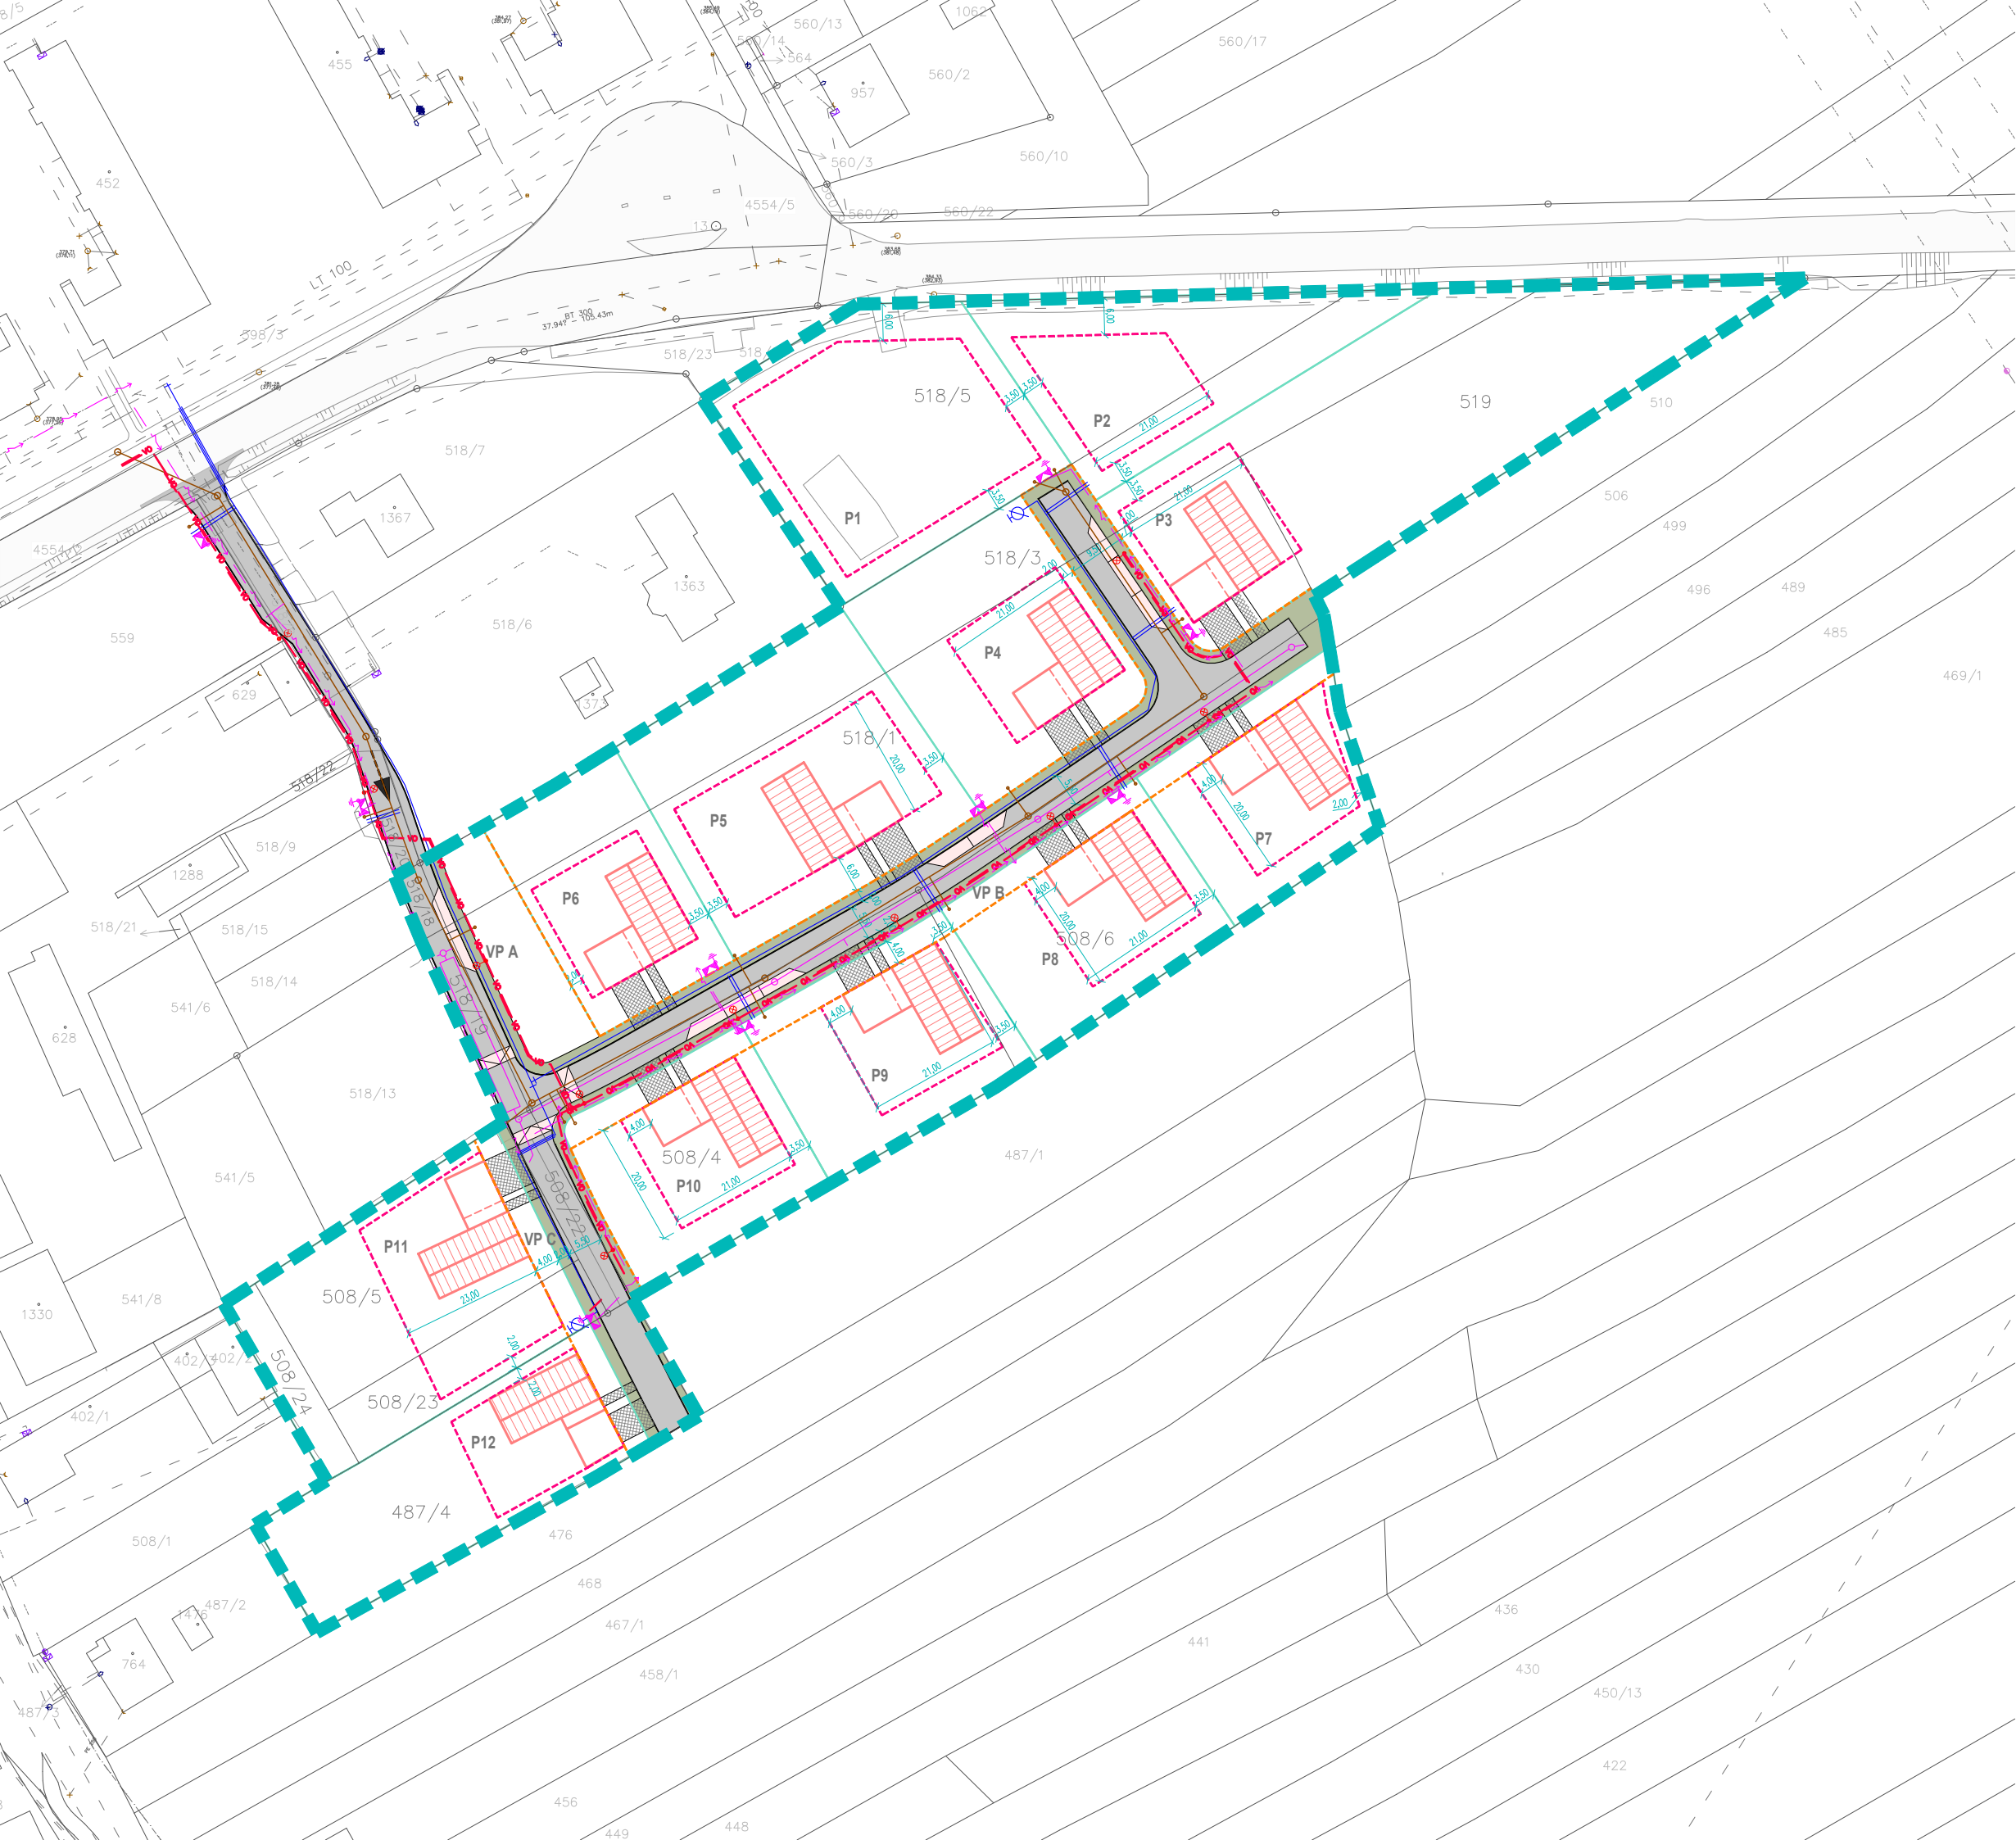

LEGENDA

- HRANICE ŘEŠENÉHO ÚZEMÍ
- HRANICE VEŘEJNÉHO PROSTRANSTVÍ
- ZASTAVITELNÁ PLOCHA
- VEŘEJNÁ PROSTRANSTVÍ - TECH. INFRASTRUKTURA
- HRANICE PARCEL - NÁVRH
- ZÁSTAVBA - NÁVRH MOŽNÉHO ŘEŠENÍ

KOMUNIKACE

- VJEZD DO ŘEŠENÉHO ÚZEMÍ - NÁVRH
- KOMUNIKACE - ŽIVICE
- RAMPY - PARKOVACÍ STÁNÍ
- BETONOVÉ OBRUBNÍKY

STÁVAJÍCÍ STAV

- PARCELACE STÁVAJÍCÍ
- ZÁSTAVBA STÁVAJÍCÍ
- KOMUNIKACE STÁVAJÍCÍ

VODOVOD

- VODOVODNÍ ŘÁD

VEŘEJNÉ OSVĚTLENÍ

- VO ROZVOD VEŘEJNÉHO OSVĚTLENÍ
- SDĚLOVACÍ KABEL
- STOŽÁR VO

SOUVISEJÍCÍ STAVBY

- KABELOVÉ ROZVODY NN

STÁVAJÍCÍ INŽENÝRSKÉ SÍTĚ

- KANALIZACE JEDNOTNÁ - VaK - STAV
- VODOVODNÍ ŘÁD - VaK - STAV
- SILOVÉ VEDENÍ NN - STAV
- VEŘEJNÉ OSVĚTLENÍ - STAV
- PLYNOVODNÍ ŘÁD - GASNET STAV
- SDĚLOVACÍ KABEL - STAV

KANALIZACE JEDNOTNÁ

- DEŠŤOVÁ KANALIZACE
- SPLAŠKOVÁ KANALIZACE

A_VÝKRES DOPRAVNÍ
A TECHNICKÉ INFRASTRUKTURY
M 1:1000

ÚZEMNÍ STUDIE US5 SLAVIČÍN VLÁRA 1
AUTOR: Ing. arch. Kamila Kasanová
ZODPOVĚDNÝ PROJEKTANT: Ing. et Ing. arch. Jakub Mikel
INVESTOR: MĚSTO SLAVIČÍN