


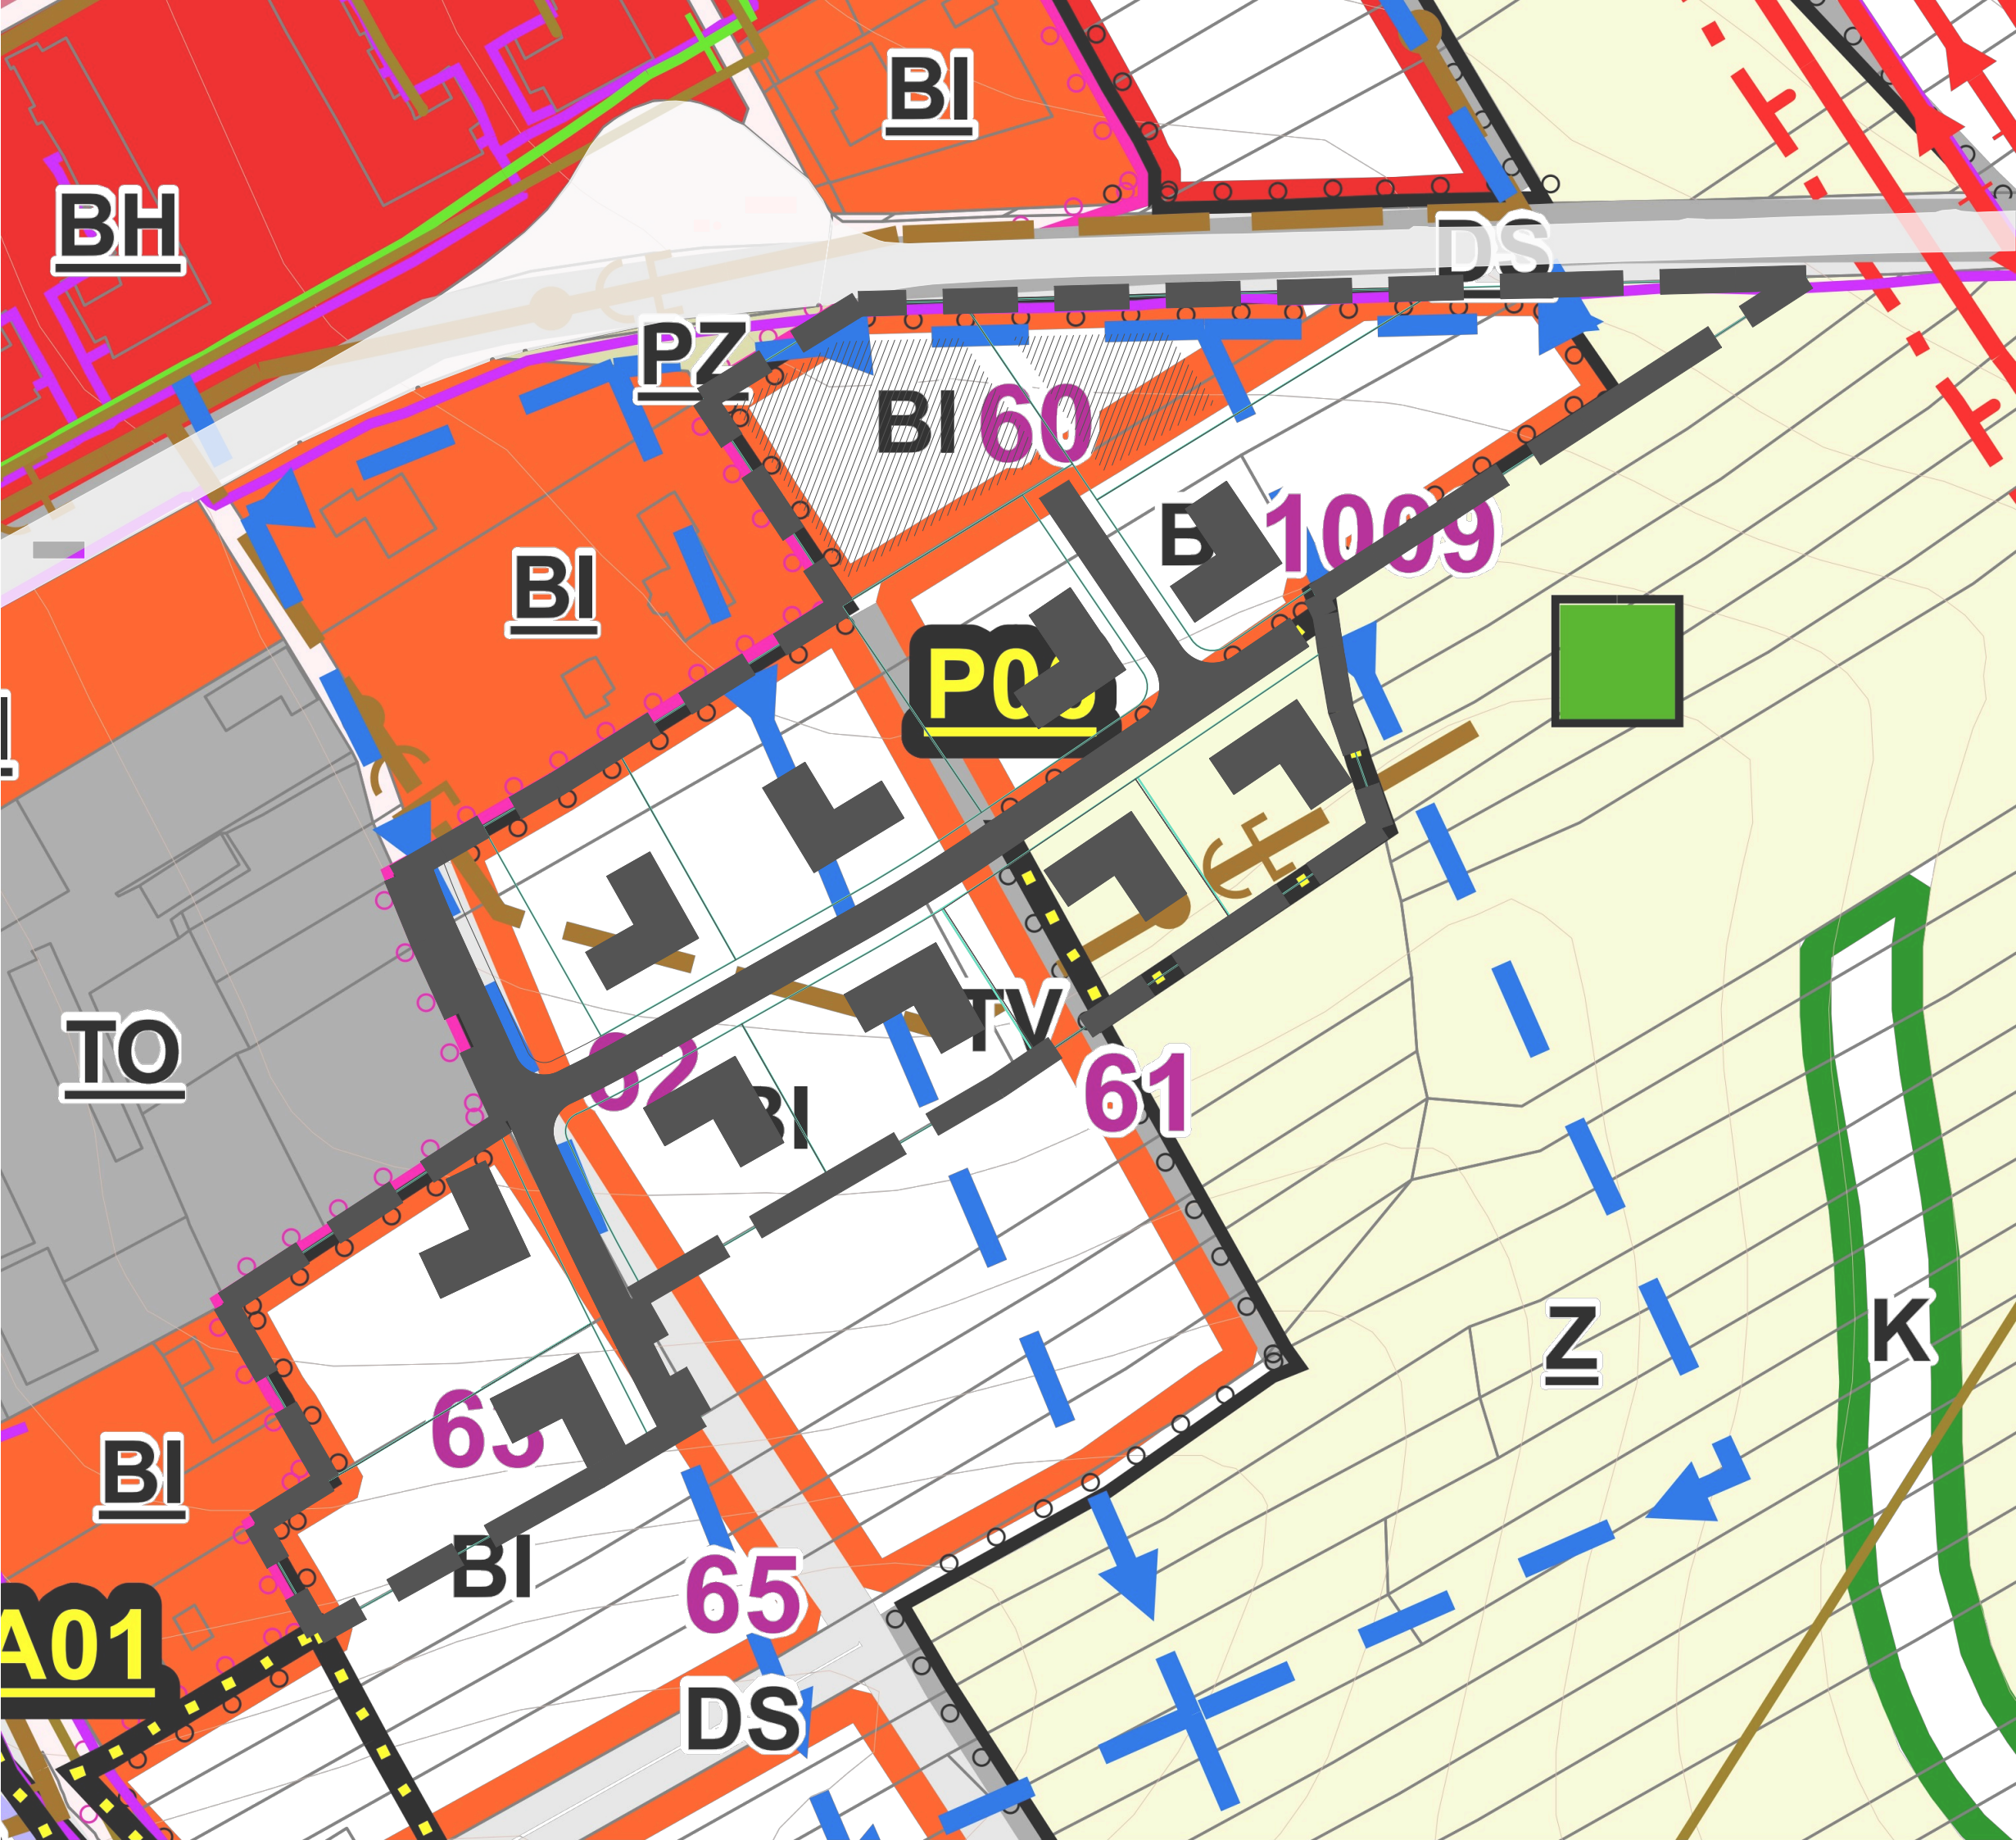

TRAFFIC
DESIGN

LEGENDA
NÁVRH

- HRANICE ŘEŠENÉHO ÚZEMÍ
- NAVRŽENÁ ZASTAVITELNÁ PLOCHA
- KOMUNIKACE - NÁVRH
- HRANICE PARCEL - NÁVRH
- ZÁSTAVBA - NÁVRH MOŽNÉHO ŘEŠENÍ

STÁVAJÍCÍ STAV

- PARCELY STÁVAJÍCÍ
- ZÁSTAVBA STÁVAJÍCÍ

ÚZEMNÍ PLÁN

LEGENDA

- PLOCHY ZMĚN Z 60, Z 1009, Z 62, Z 63
- PO6 lokalita Změny č. 4 ÚP Slavičín
- BI 4002, bydlení individuální
- ZASTAVITELNÉ PLOCHY
- BI PLOCHY ZMĚN - BYDLENÍ INDIVIDUÁLNÍ
- DS PLOCHY ZMĚN - DOPRAVNÍ INFRASTRUKTURA - SILNIČNÍ DOPRAVA
- TV PLOCHY ZMĚN - TECHNICKÁ INFRASTRUKTURA VODNÍ HOSPODÁŘSTVÍ
- NÁVRH - VODOVODNÍ SÍŤ
- NÁVRH - JEDNOTNÁ KANALIZACE

B_KOORDINAČNÍ VÝKRES
M 1:1000

ÚZEMNÍ STUDIE US5 SLAVIČÍN VLÁRA 1
AUTOR: Ing. arch. Kamila Kasanová
ZODPOVĚDNÝ PROJEKTANT: Ing. et Ing. arch. Jakub Mikel
INVESTOR: MĚSTO SLAVIČÍN