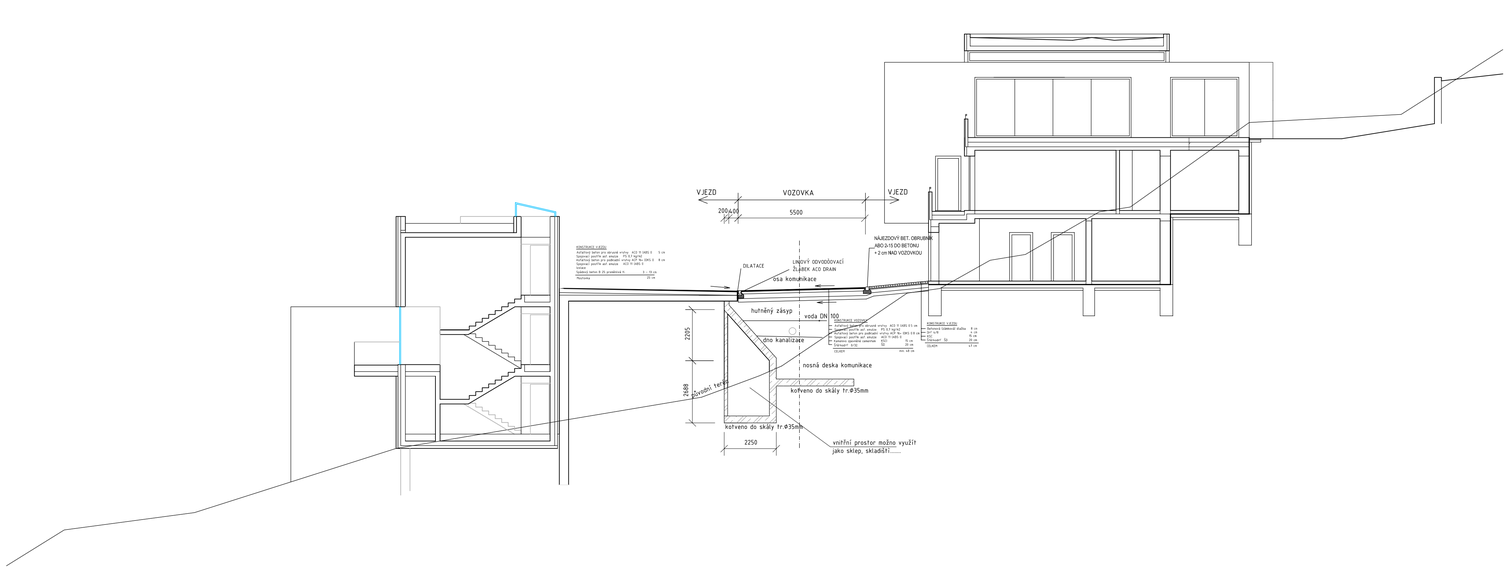

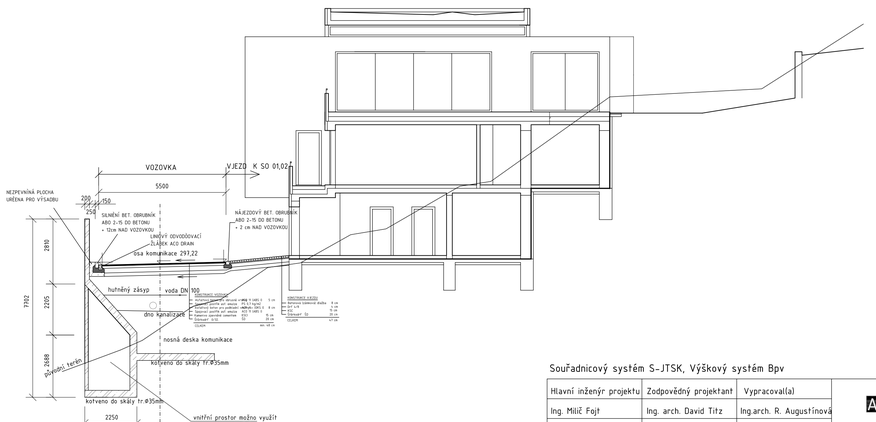

Souřadnicový systém S-JTSK, Výškový systém Bpv

Hlavní inženýr projektu	Zodpovědný projektant	Vypracoval(a)	ARCHicon s.r.o.
Ing. Milič Fojt	Ing. arch. David Titz	Ing.arch. R. Augustínová	

Investor: IMOS Invest I, spol. s r. o.,Olomoucká 174, 627 00 Brno

Místo: v kat.ú. Luhačovice, ulice Hrázenská - Slunná

Název stavby: VARIANTA 2
LUHAČOVICE, LOKALITA LB01 SLUNNÁ I

Stavební objekt:

Obsah: SCHÉMATICKÉ ŘEZY NAPOJENÍ RD NA KOMUNIKACI

Formát	6/A4
Datum	04/2011
Účel dokumentace	ÚZEMNÍ STUDIE
Číslo zakázky	0910/159
Měřítko	1 : 100
Číslo výkresu	D2