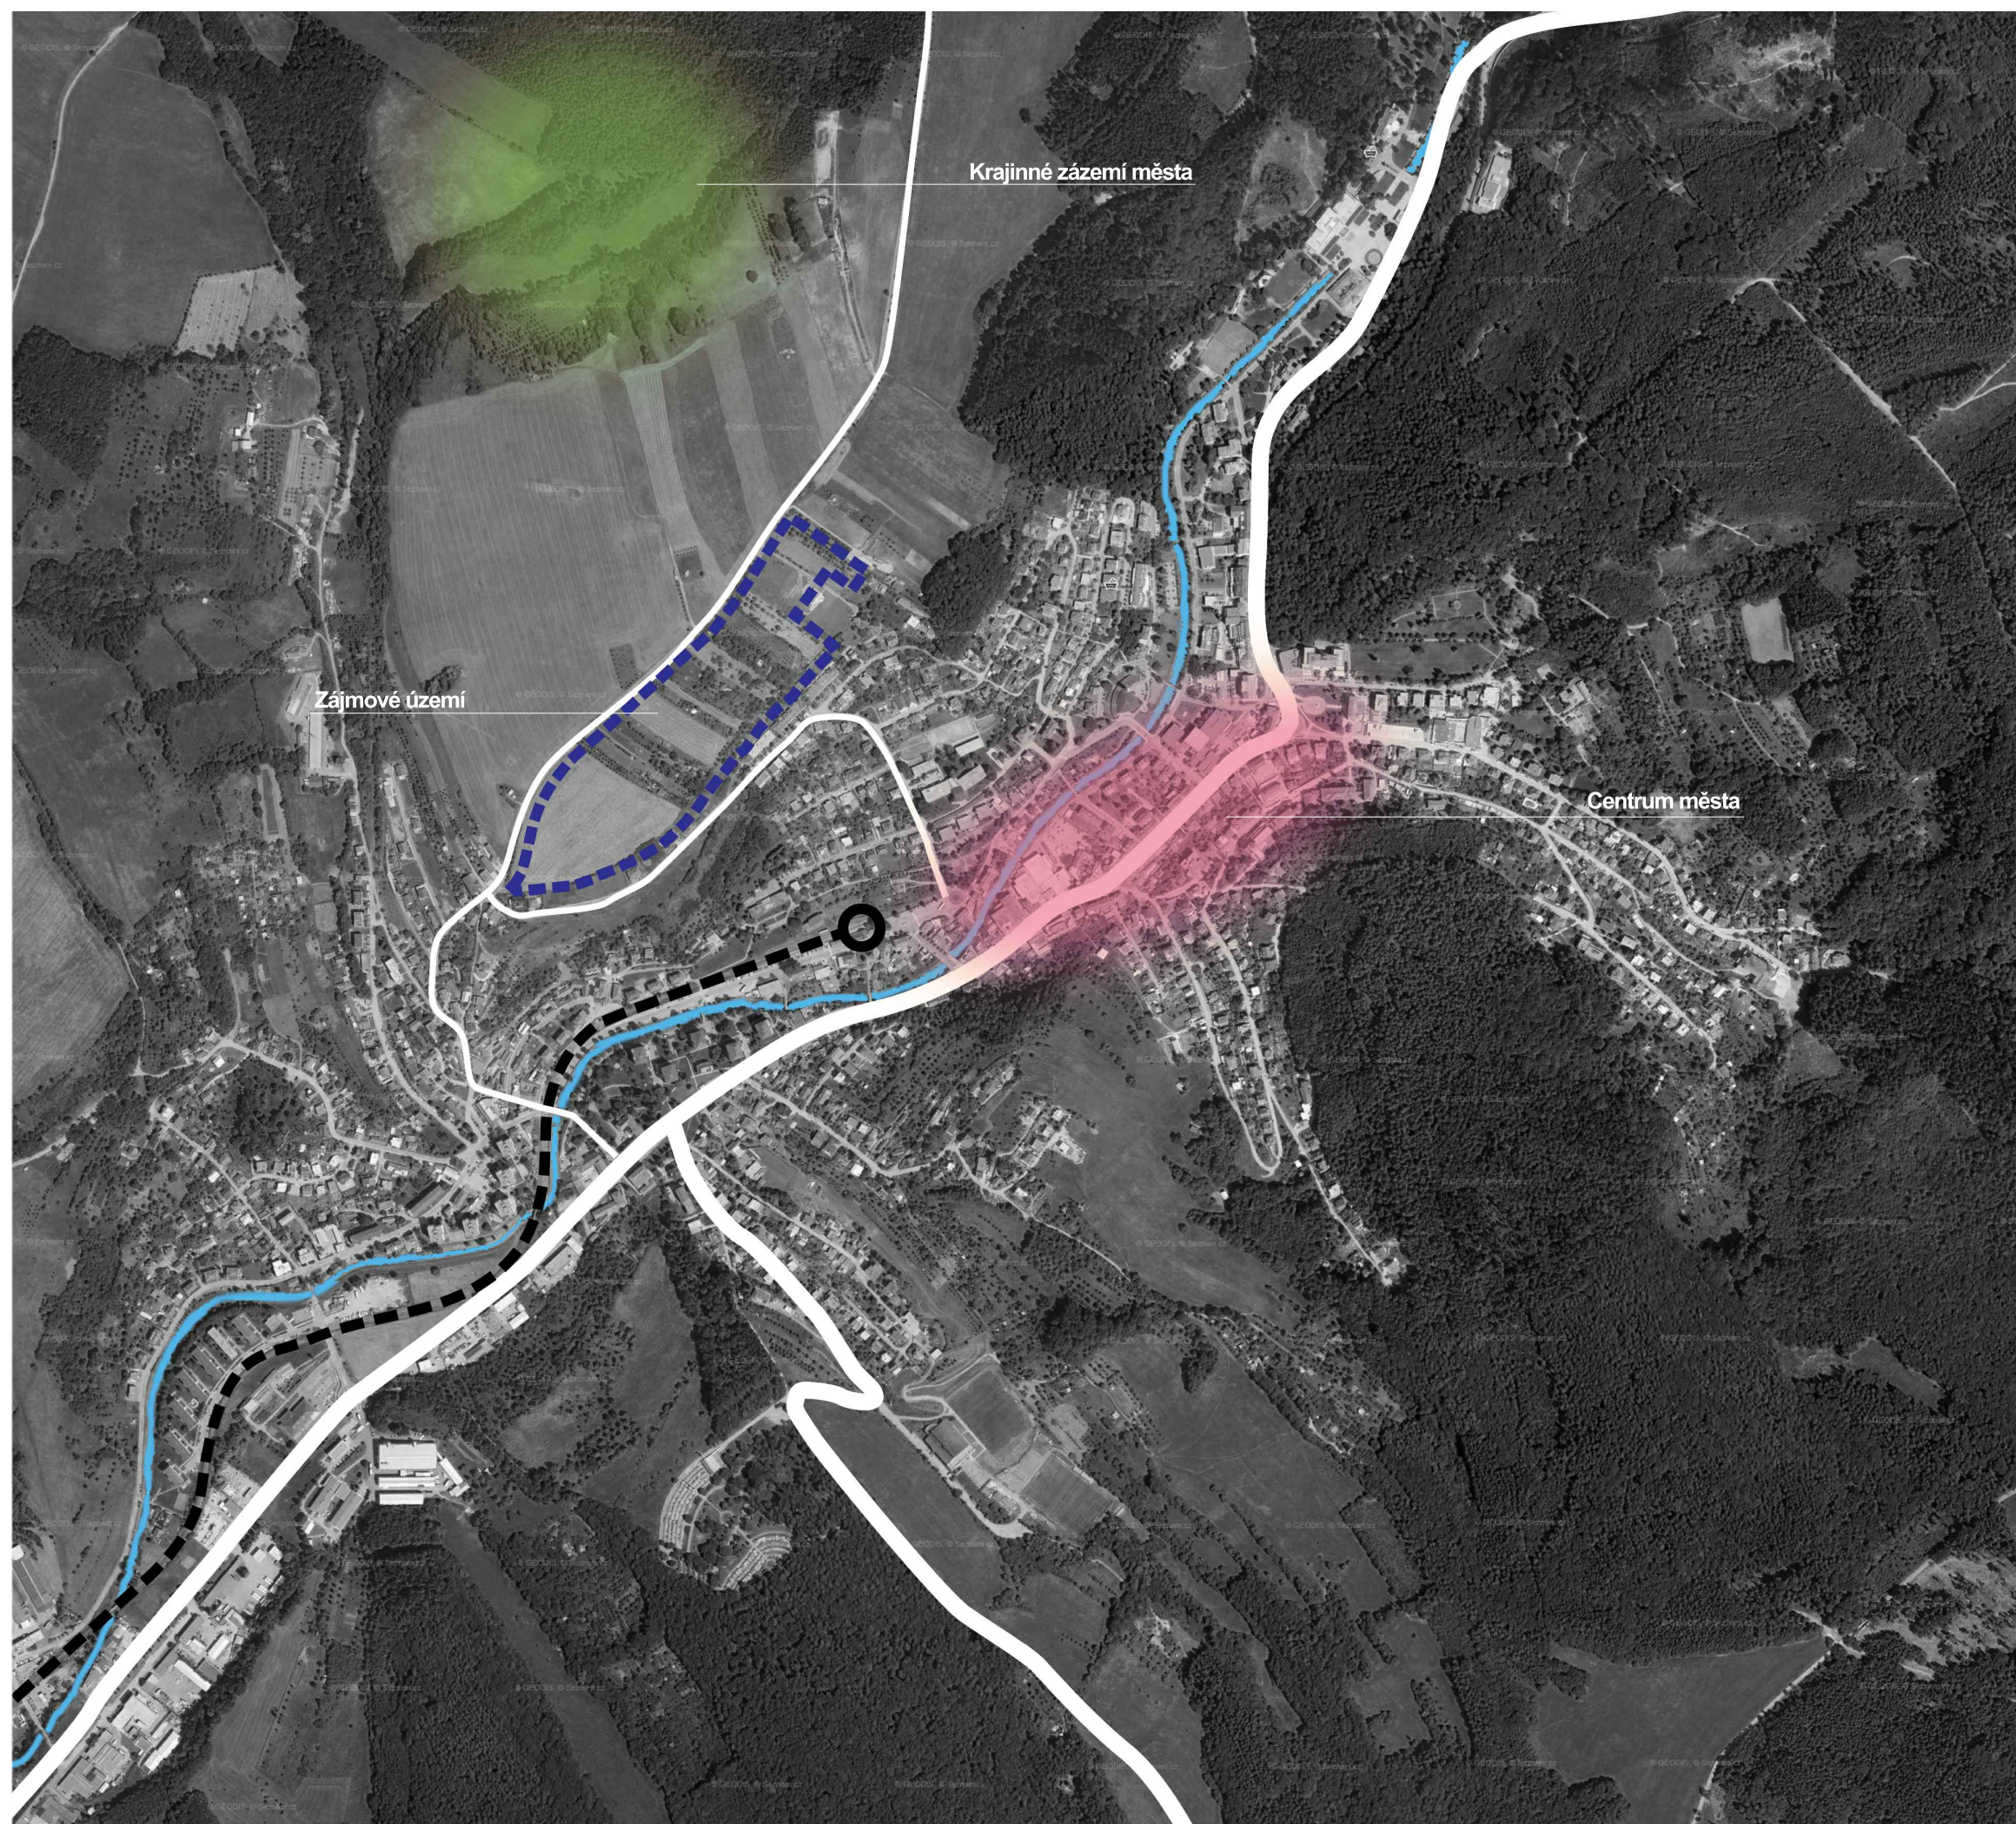


PROJEKT: Územní studie lokality BI12 - Luhačovice US3		
KATASTRÁLNÍ ÚZEMÍ: Luhačovice		
POŘIZOVATEL: Město Luhačovice, nám. 28. října 543, 763 26 Luhačovice		
ZODPOVĚDNÝ PROJEKTANT: Ing. arch. Jitka Ressorová, Ph.D.		
VYPRACOVAL: Ing. arch. Ondřej Stolařík		
NÁZEV VÝKRESU: ŠIRŠÍ VZTAHY		
DATUM: 07/2015	MĚŘÍTKO:	STUPEŇ PD: územní studie
VÝKRES Č.: B.1.1		
ELLEMENT Nad Ovčírnou II, 1295 760 01 Zlín T: +420 605 82 66 55 E: office@element.cz W: www.element.cz		