



řez 2 - 2'

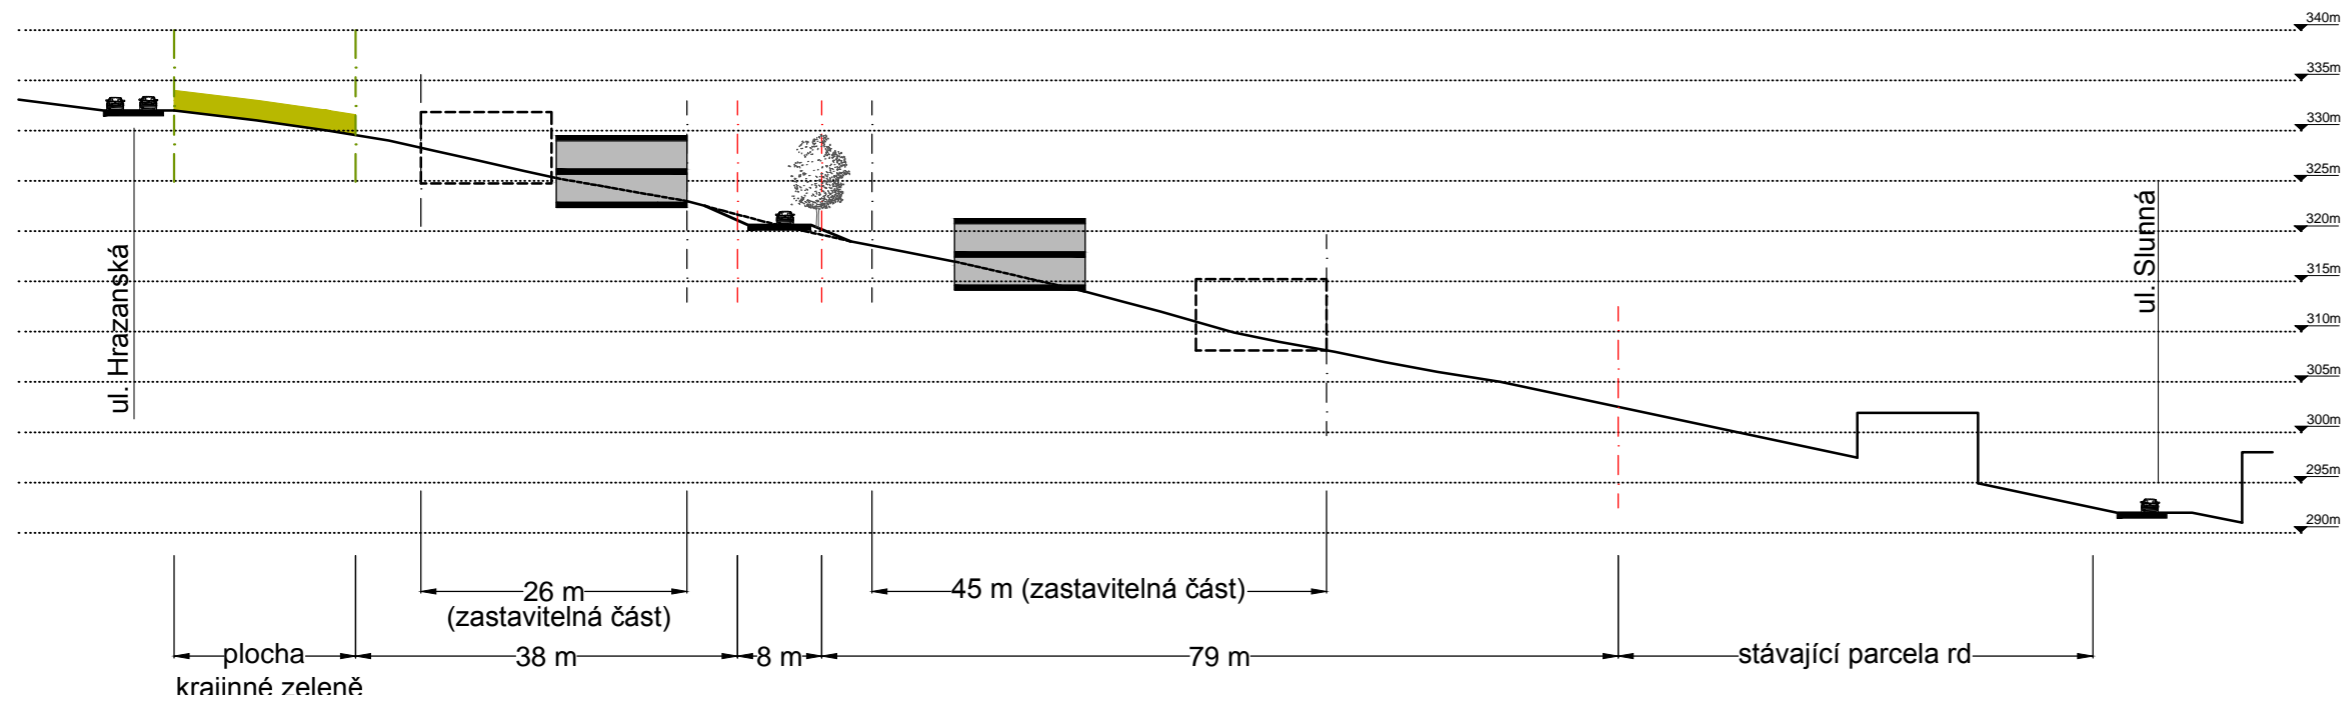

řez 1 - 1'

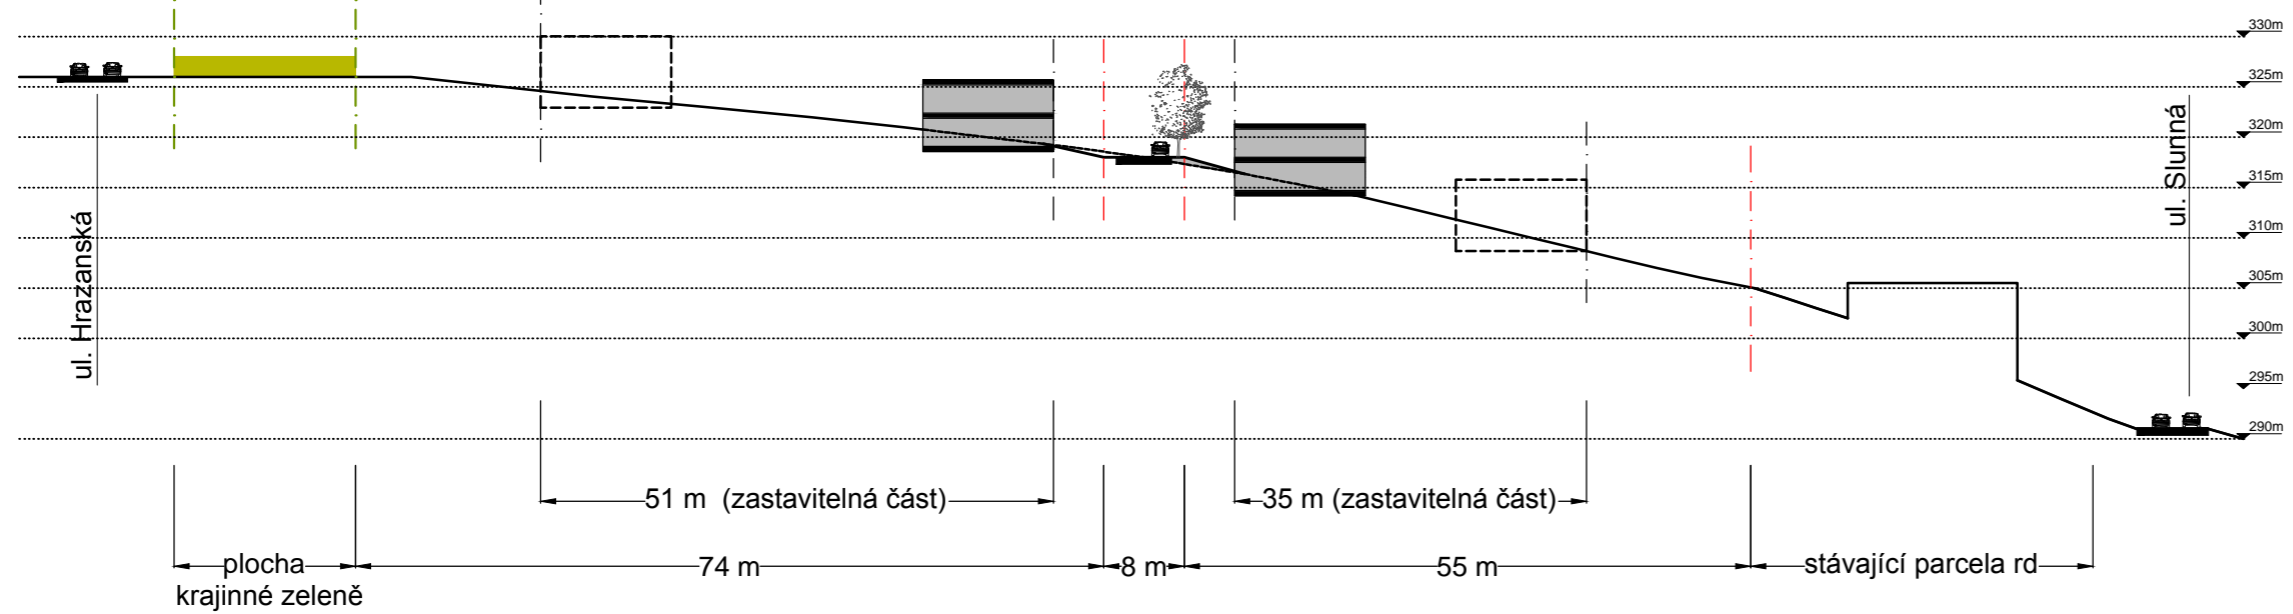

PROJEKT:
Územní studie lokality B112 - Luhačovice US3

KATASTRÁLNÍ ÚZEMÍ:
Luhačovice

POŘIZOVATEL:
Město Luhačovice, nám. 28. října 543, 763 26 Luhačovice

ZODPOVĚDNÝ PROJEKTANT:
Ing. arch. Jitka Ressorová, Ph.D.

VYPRACOVAL:
Ing. arch. Ondřej Stolařík

NÁZEV VÝKRESU:
ŘEZY ÚZEMÍM

DATUM: 07/2015	MĚŘÍTKO: 1:750	STUPEŇ PD: územní studie
VÝKRES Č.:		B.2.2.b

ELLEMENT
Nad Ovčímou II, 1295
760 01 Zlín
T: +420 605 82 66 55
E: office@element.cz
W: www.element.cz