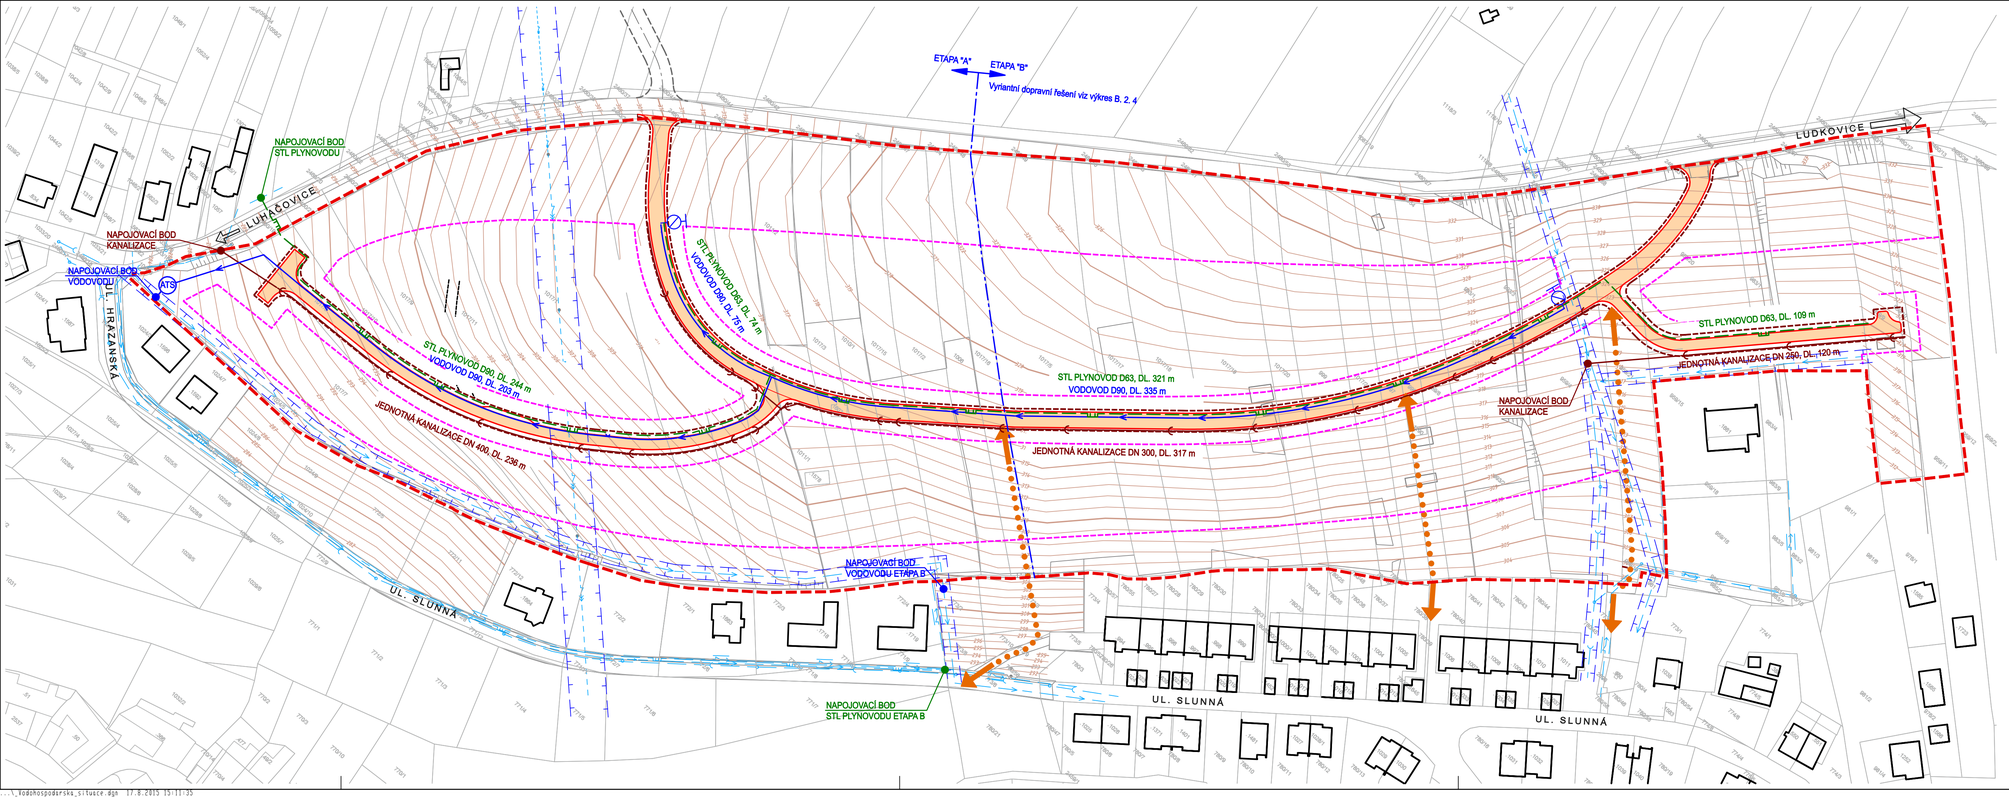

LEGENDA STÁVAJÍCÍCH INŽ. SÍTÍ

- ELEKTRICKÉ VEDENÍ
- VODOVOD
- KANALIZACE
- PLYNOVOD

LEGENDA NAVRŽENÝCH INŽ. SÍTÍ

- JEDNOTNÁ KANALIZACE
- VODOVOD
- STL PLYNOVOD

LEGENDA

- HRANICE ŘEŠENÉHO ÚZEMÍ
- ULIČNÍ KORIDOR - ŠÍŘKA 8,0m
- PĚŠÍ TRASA
- HRANICE ZASTAVITELNÉHO ÚZEMÍ

PROJEKT:

Územní studie lokality BI12 - Luhačovice US3

KATASTRÁLNÍ ÚZEMÍ:
Luhačovice

PROVOZOVATEL:
Město Luhačovice, nám. 28. října 543, 763 26 Luhačovice

ZODPOVĚDNÝ PROJEKTANT:
Ing. arch. Jitka Ressová, Ph.D.

VYPRACOVAL:
Zdeněk Vladyka

NÁZEV VÝKRESU:

VODOHOSPODÁŘSKÁ SITUACE

DATUM:	MĚŘÍTKO:	STUPEŇ PD:	VÝKRES Č.:
07/2015	1:1000	územní studie	B.2.6

ELLEMENT
Nad Ovčírnou II, 1295
760 01 Zlín
T: +420 605 82 66 55
E: office@ellement.cz
W: www.ellement.cz

ellement (office for architecture & design)