



### PŘÍČNÝ ŘEZ "A"- ZÓNA 30

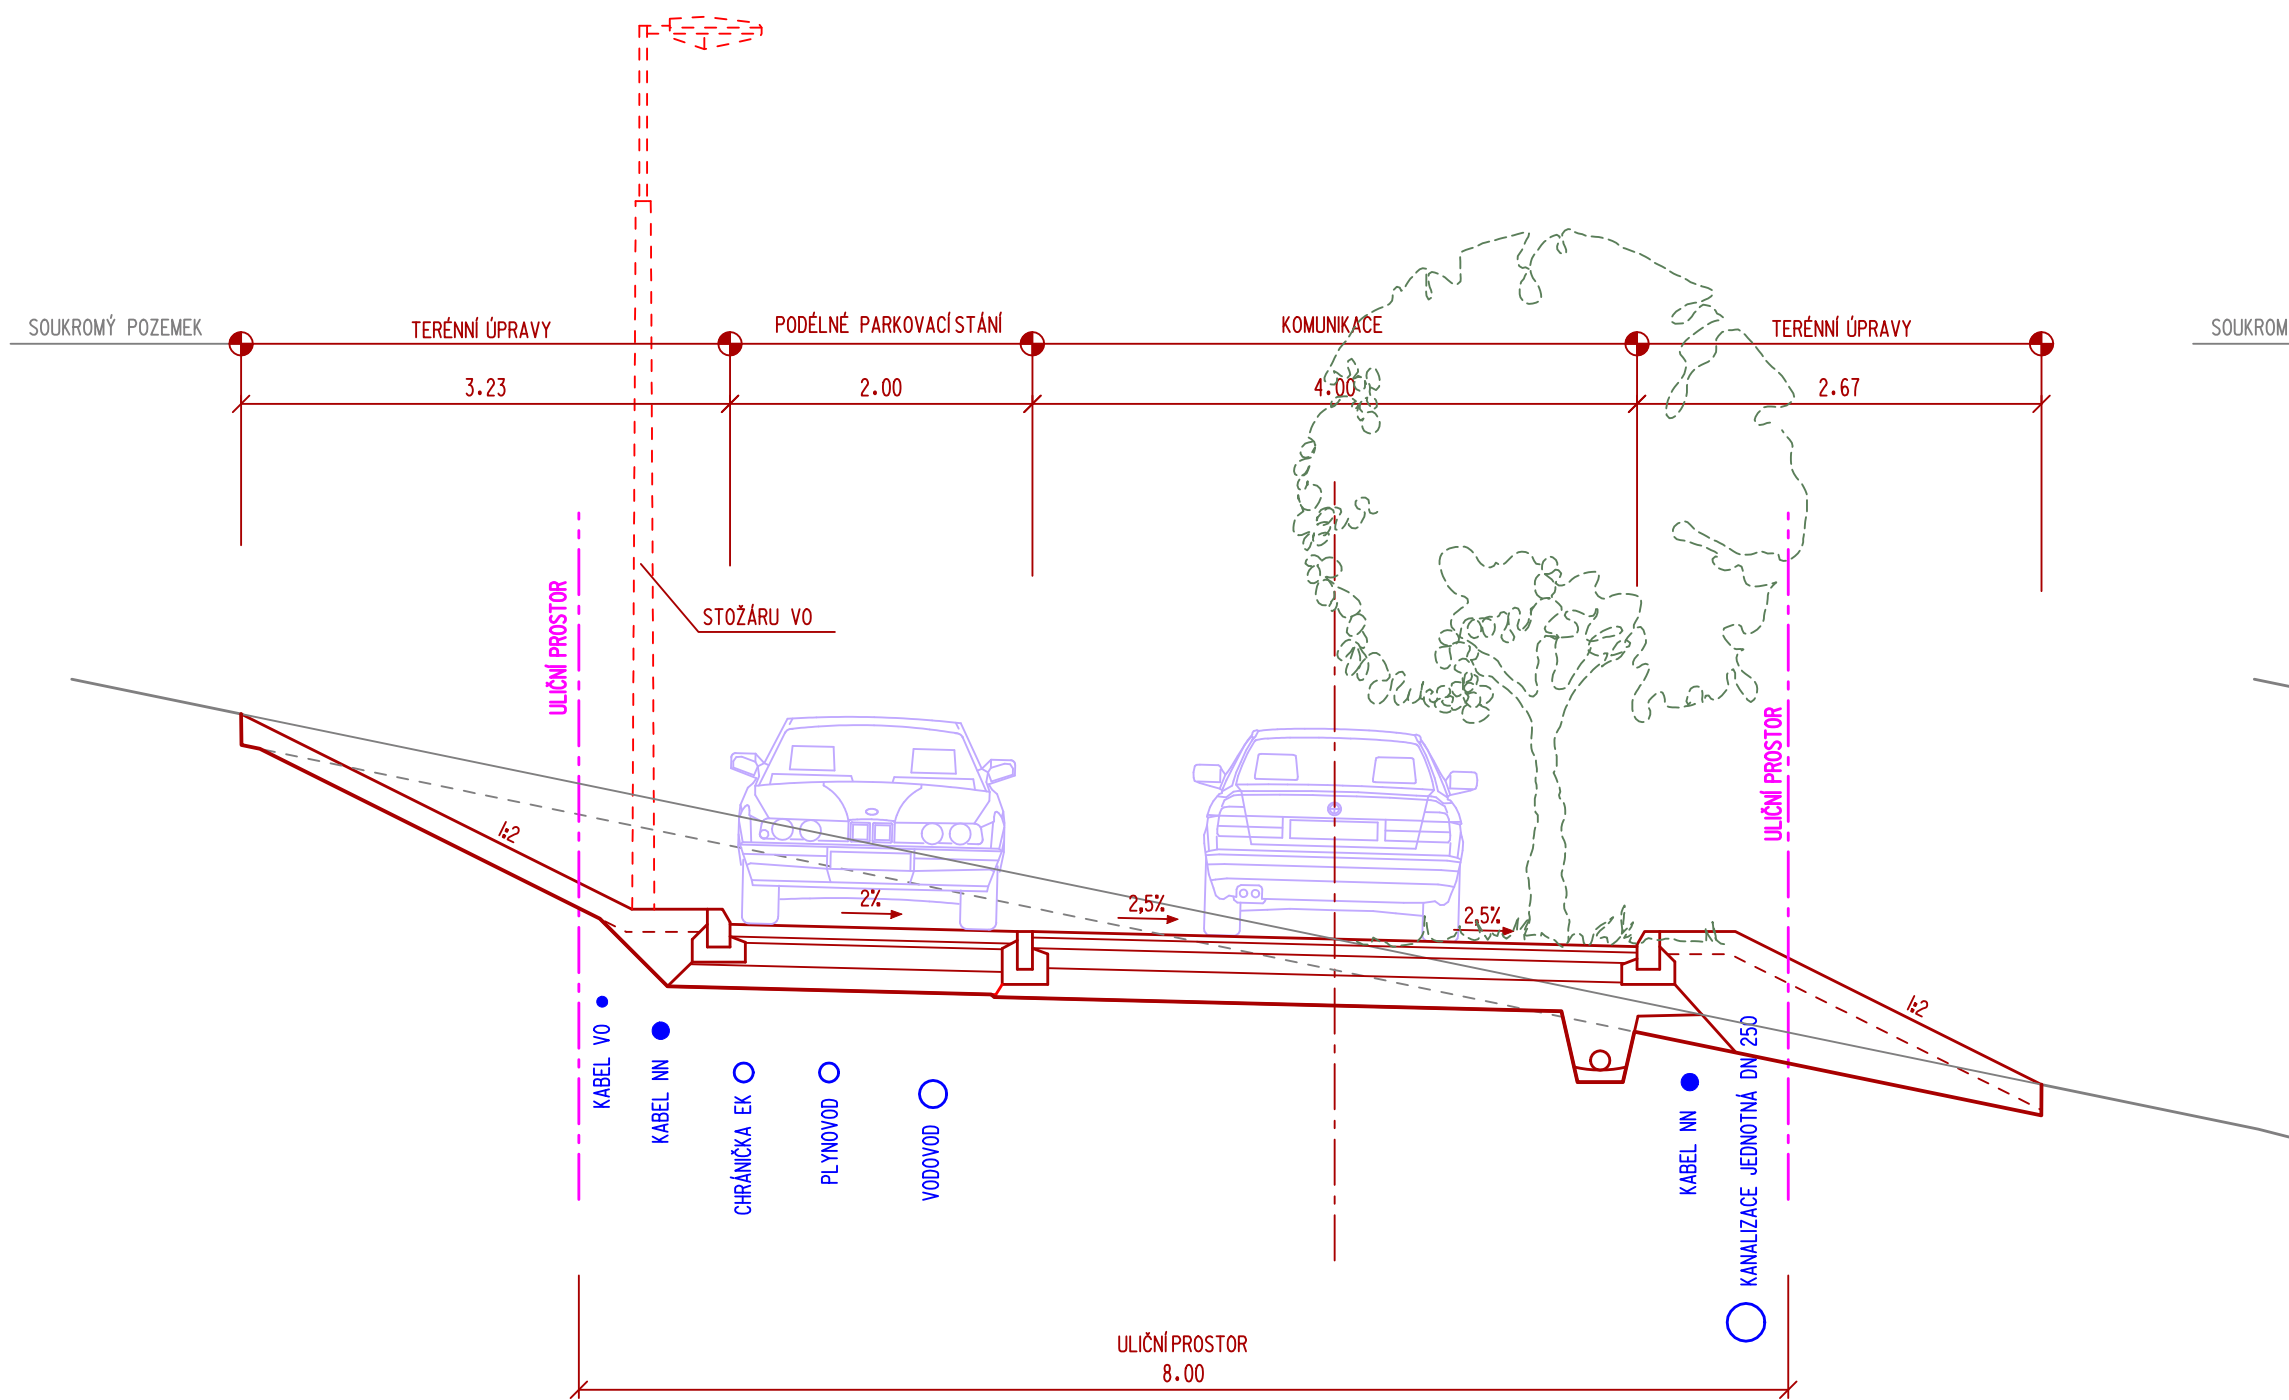

### PŘÍČNÝ ŘEZ "B"- ZÓNA 30

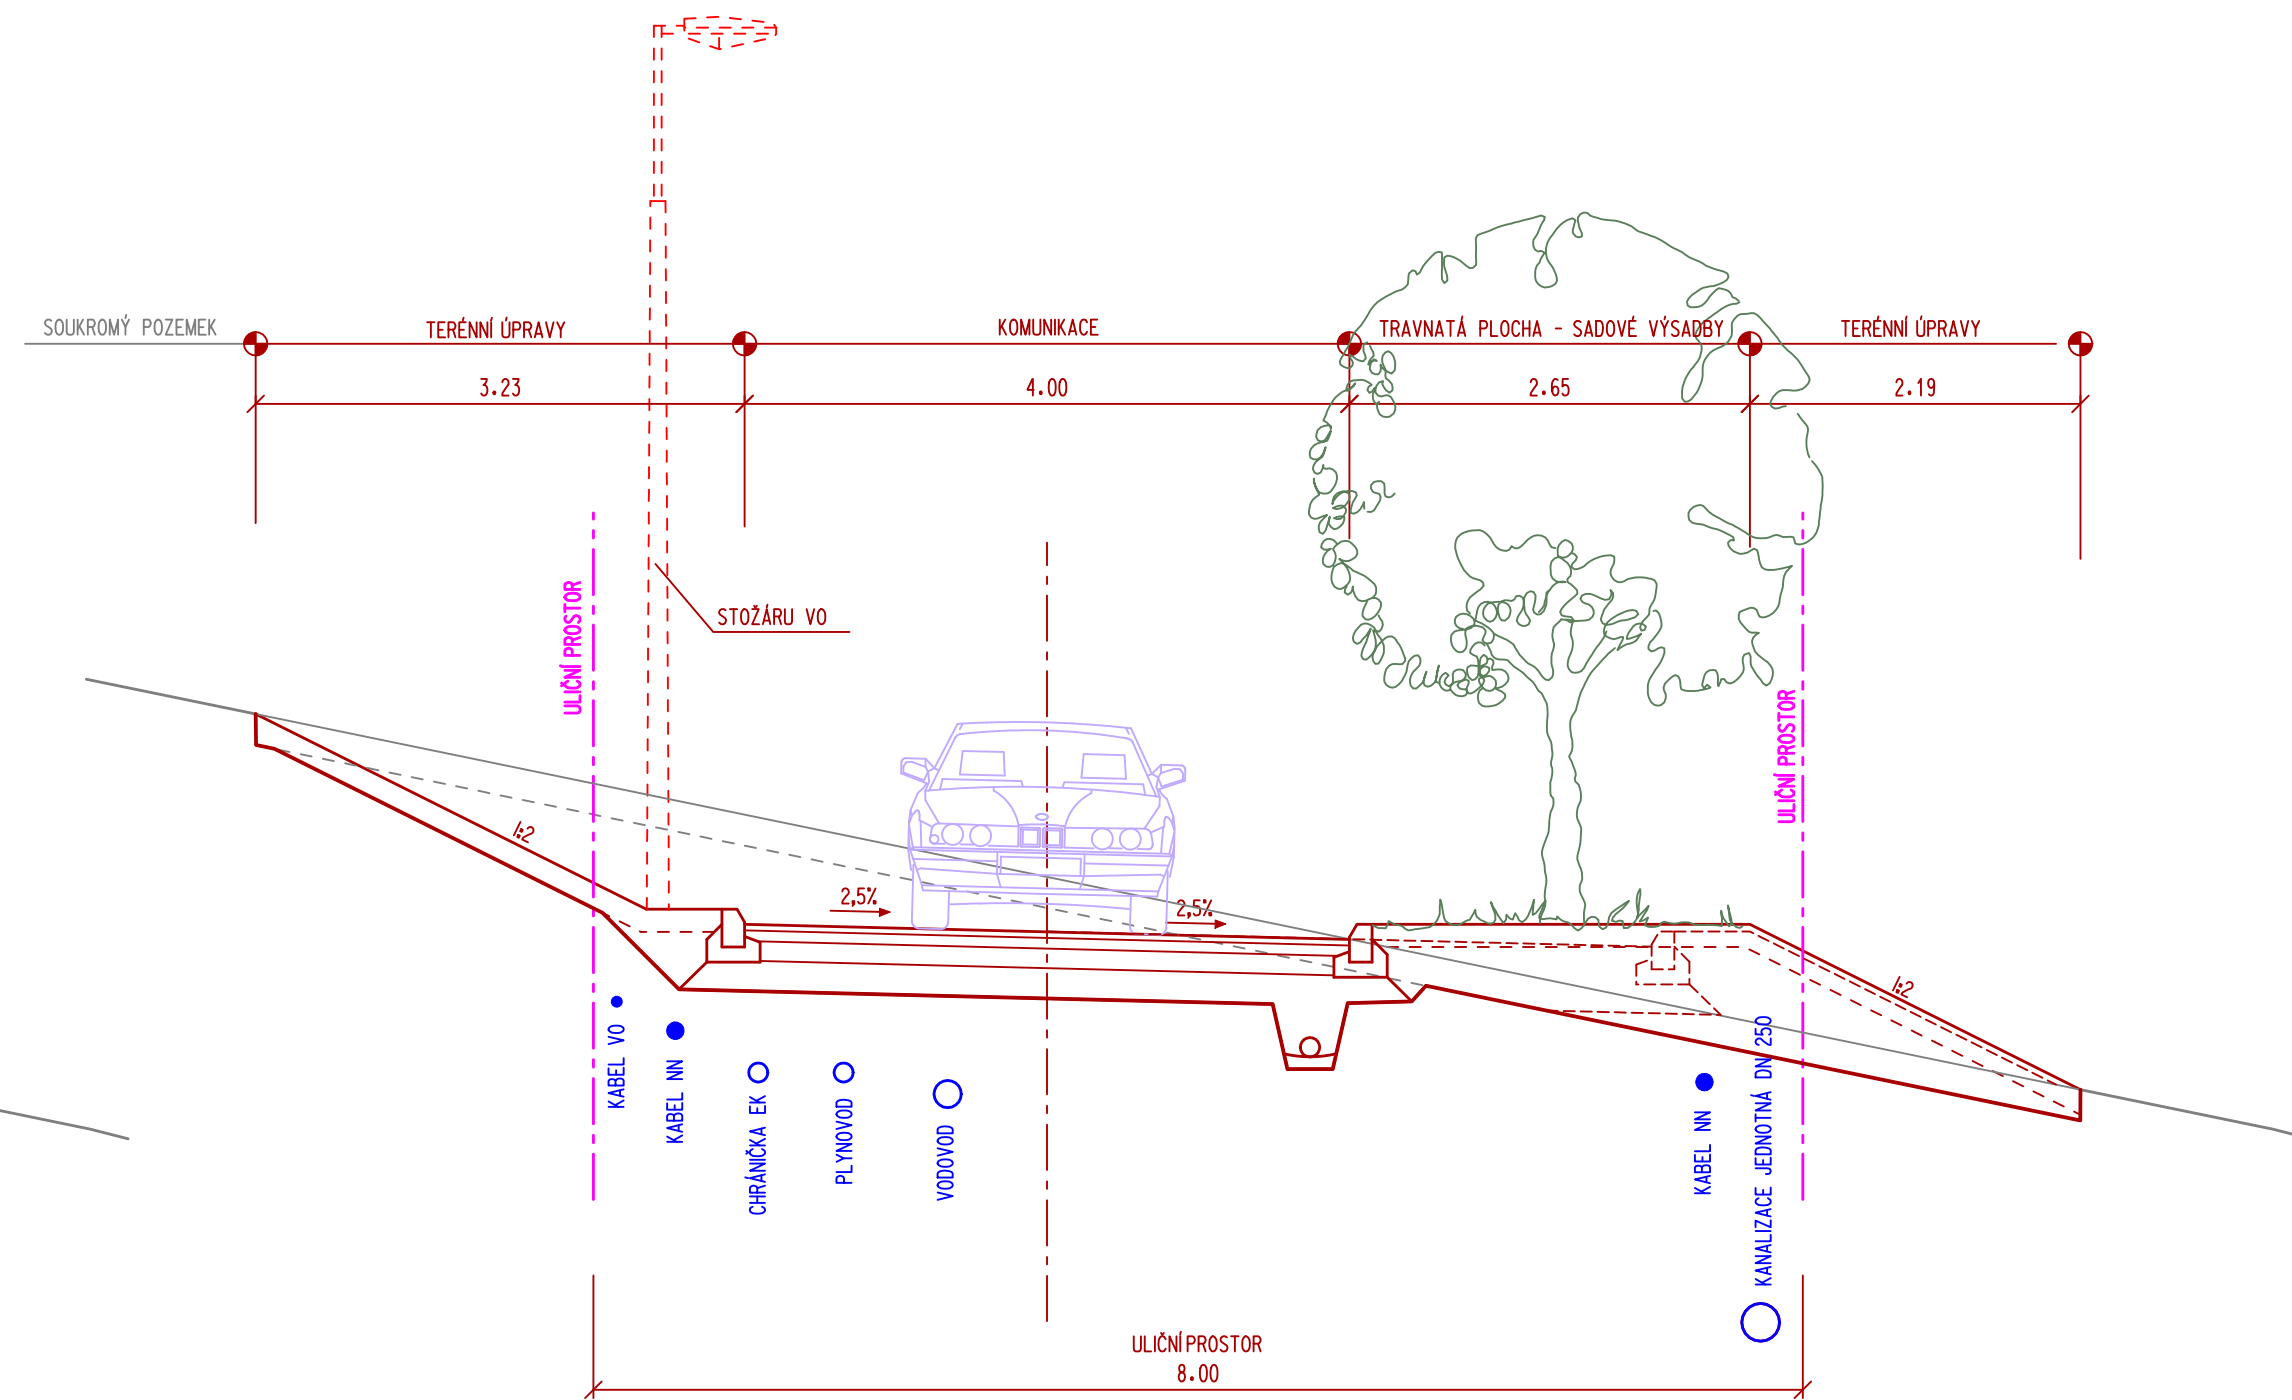

PROJEKT:  
**Územní studie lokality B12 - Luhačovice US3**  
 KATASTRÁLNÍ ÚZEMÍ:  
 Luhačovice  
 PROVOZOVATEL:  
 Město Luhačovice, nám. 28. října 543, 763 26 Luhačovice

ZODPOVĚDNÝ PROJEKTANT:  
 Ing. arch. Jitka Ressorová, Ph.D.  
 VYPRACOVAL:  
 Zdeněk Vladyka

NÁZEV VÝKRESU:  
**ŘEZY ULIČNÍ PROFIL**

DATUM: 07/2015	MĚŘÍTKO: 1:50	STUPEŇ PD: územní studie
VÝKRES Č.:		B.2.8

ELLEMENT  
 Nad Ovčímou II, 1295  
 760 01 Zlín  
 T: +420 605 82 66 55  
 E: office@ellement.cz  
 W: www.ellement.cz



\\_Rez\_uli\_cni\_m\_profilm.dgn 17.8.2015 15:10:49