
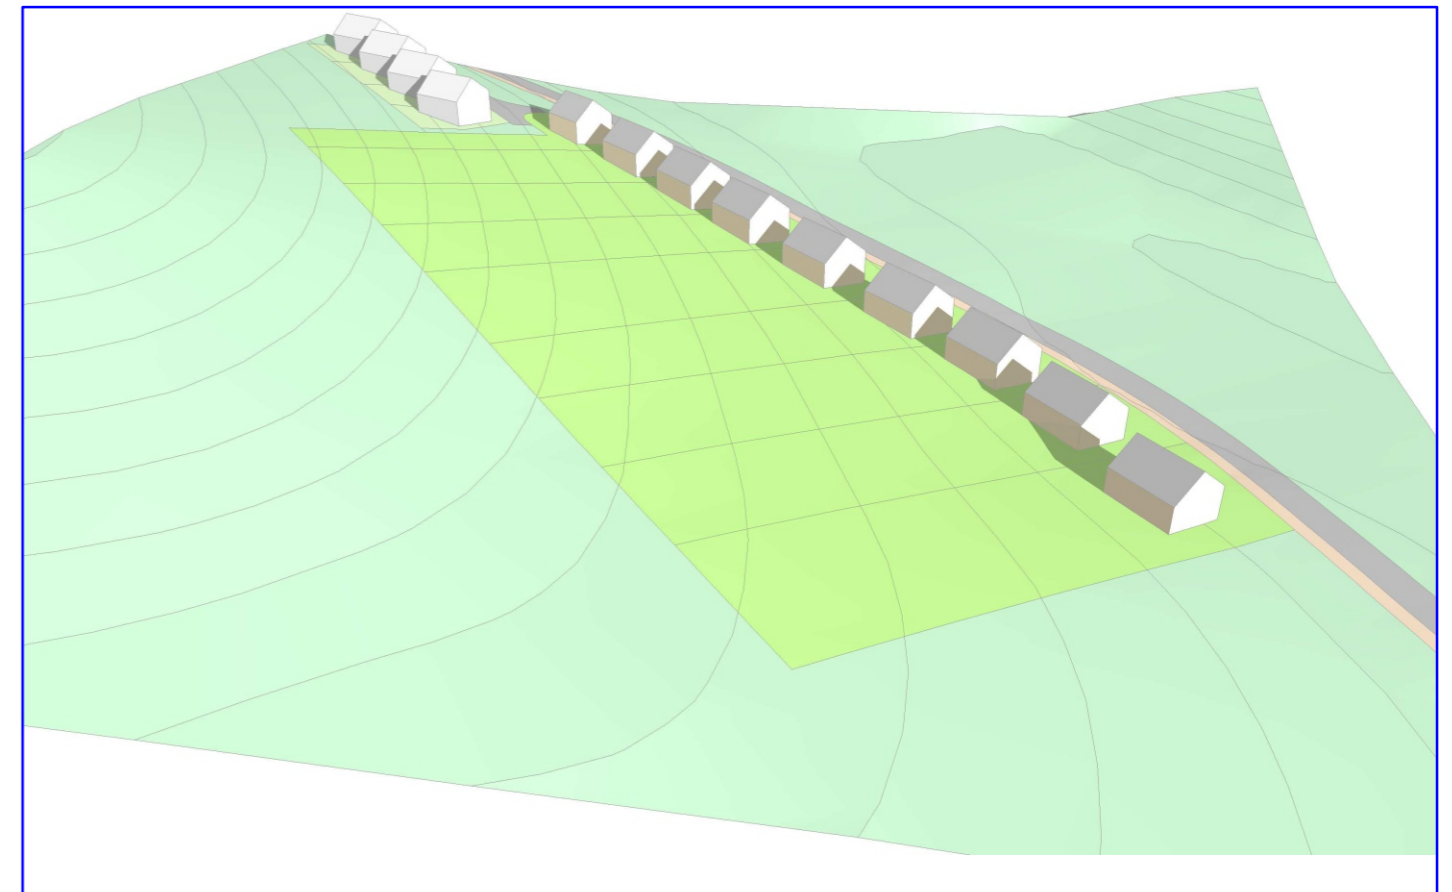



ÚZEMNÍ STUDIE POZLOVICE

US4 - LOKALITA 18

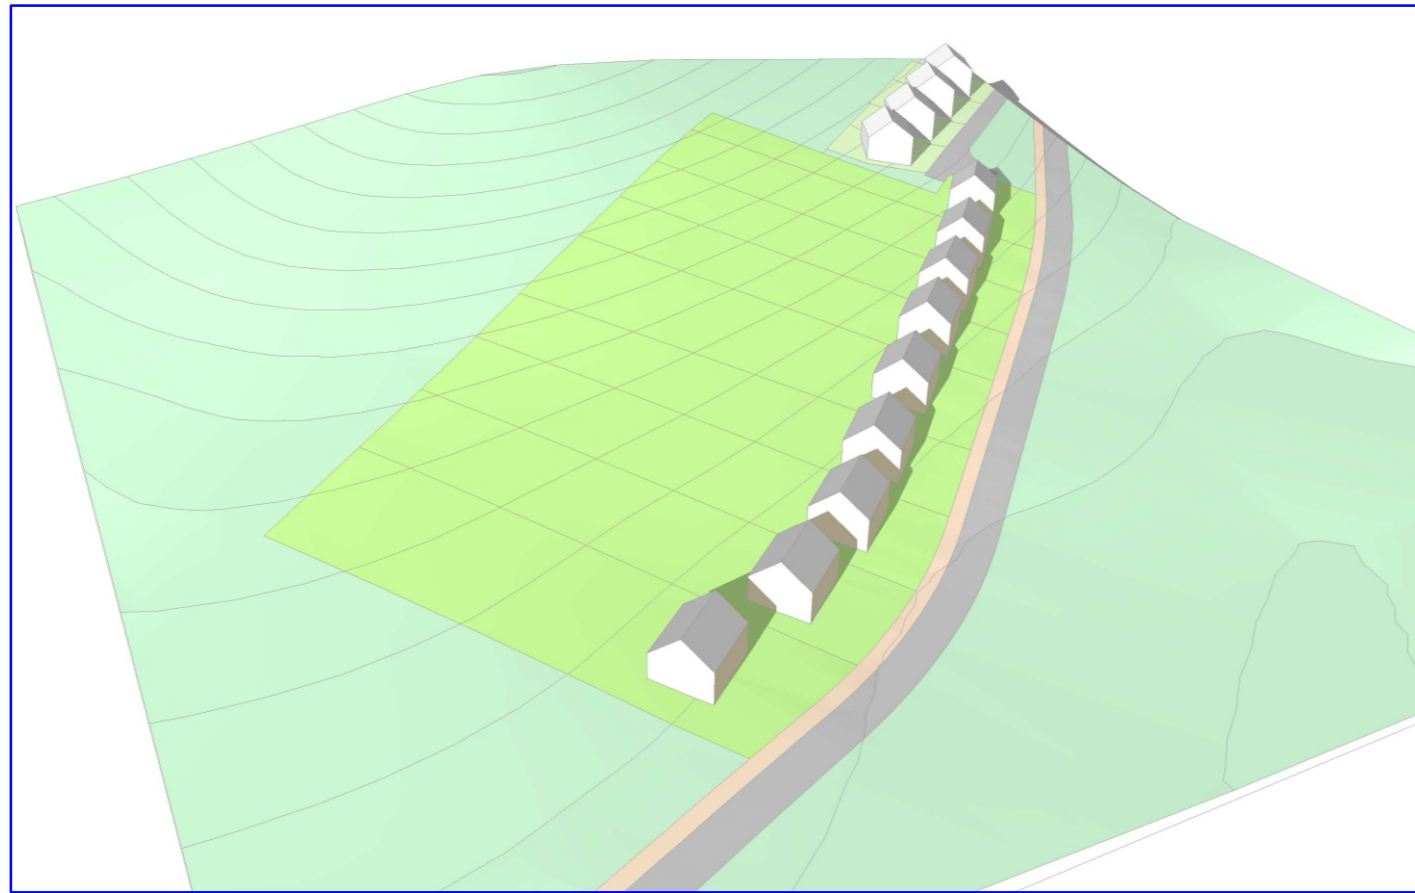

 Ing. arch. Vladimír Dujka, Kamenná 3858, Zlín 760 01			Zak.č.: 05/2020
Pořizovatel: Městský úřad Luhačovice, odbor stavební	Okres: Zlín	Kraj: Zlínský	Arch.č.: 693/21
Obec: Pozlovice			Formát: 3 A4
Akce:	ÚZEMNÍ STUDIE POZLOVICE		Stupeň: ÚZEMNÍ STUDIE
	US4 - LOKALITA 18		Datum: 03/2022
			Měřítko: .
Obsah:	VIZUALIZACE		č.v.: 8