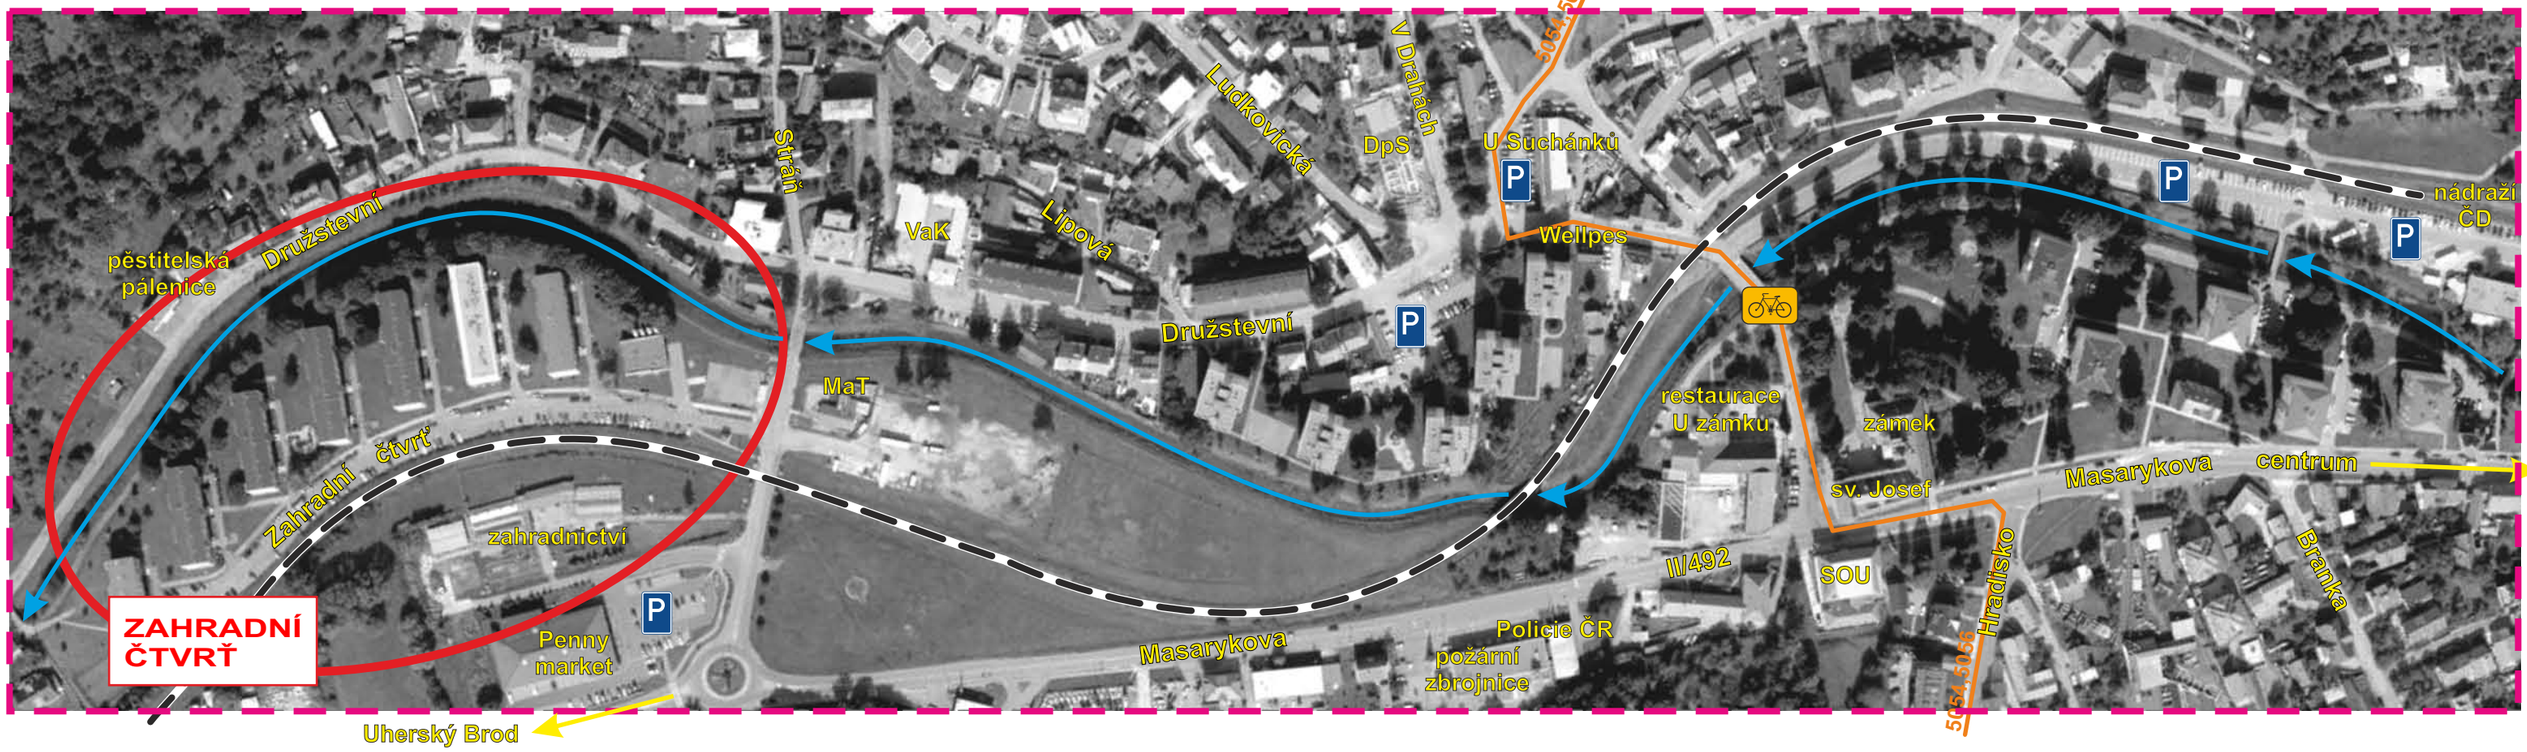

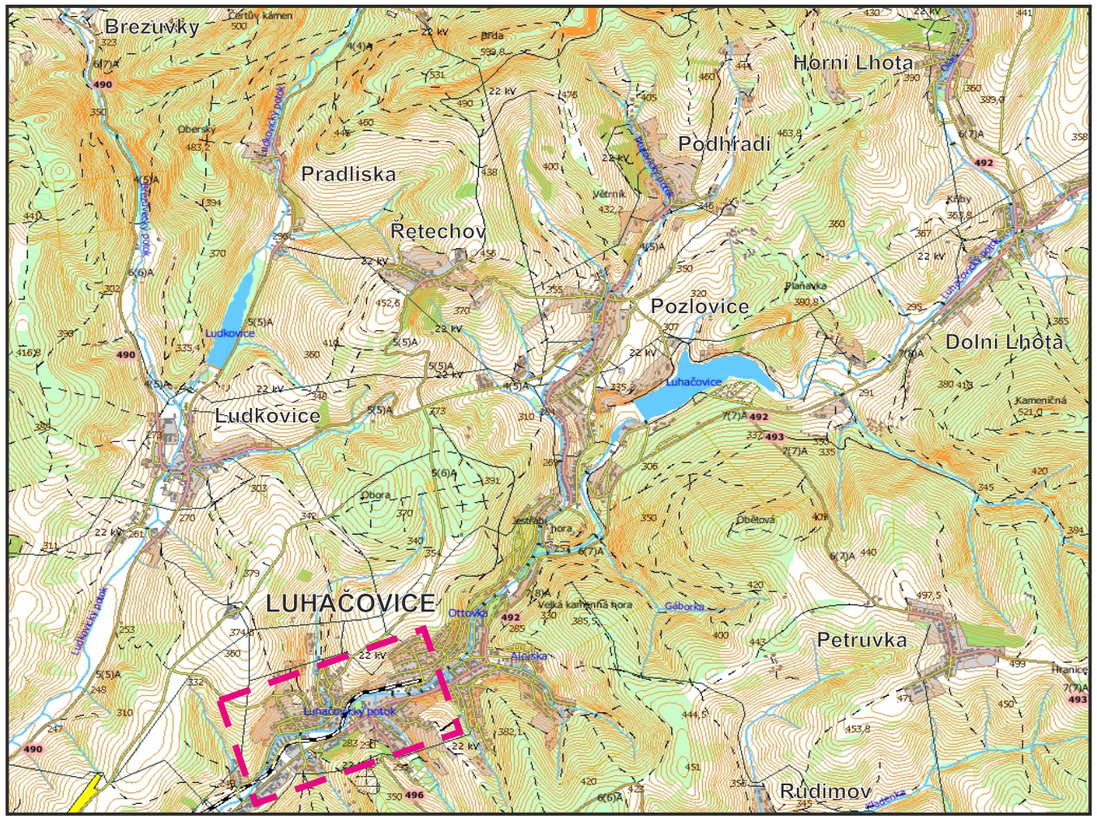

Legenda

železnice

potok

regionální cyklotrasa

označení cyklotrasy

parkoviště

lokalita realizace

Poznámka: Inženýrské sítě převzaty z JDTM Zlínského kraje

VYPRACOVAL	DIGITÁLNÍ ZPRACOVÁNÍ	KONTROLOVAL
Mgr. Radek Bednařík	Ing. et Ing. Oldřich Karban	Ing.Arch. Jaroslav Kunetek
KRAJ: Zlínský	OKRES: Zlín	OBEC: Luhačovice
INVESTOR: Město Luhačovice, Nám. 28. října 543, PSČ 763 26		

GISARCH STUDIO
www.gisarchstudio.cz
Pod Léštím 317, 763 26 Luhačovice
Tel., fax: 777 235 125, email: info@gisarchstudio.cz

ÚZEMNÍ STUDIE VEŘEJNÉHO PROSTRANSTVÍ LUHAČOVICE - UL. ZAHRADNÍ ČTVRŤ

k.ú. Luhačovice

ZAKÁZKA Č.:	...
DATUM	01/2018
POČET FORM.	1 x A4
STUPEŇ	ST
KÓD:	luhacovice/us/navrh

SITUACE ŠIRŠÍCH VZTAHŮ

MĚŘÍTKO	Č. VÝKRESU
1:5 000	01