

# ÚZEMNÍ PLÁN LUHAČOVICE - ZMĚNA Č. 2

## HLAVNÍ VÝKRES




STAV	NAVRH	ÚZEMNÍ REZERVA
L12	Označení lokalit Změny	
---	Lokality Změny	
DOTTED	Hranice řešeného území	
PINK	Zastavěné území k 30. 9. 2012	
---	Zastaviteľná plocha	
---	Hranice parcel	
5	Cíl návrhové plochy s rozdílným způsobem využití	

PODoba měněných prvků lokalit změny v účinném území	
---	Hranice řešeného území
DOTTED	Zastavěné území k 30. 9. 2012
PINK	Zastaviteľná plocha
---	Hranice parcel
5	Cíl návrhové plochy s rozdílným způsobem využití


PLOCHY S ROZDILNÝM ZPŮSOBEM VYUŽITÍ	
BH	Plochy hromadného bydlení
BI	Plochy individuálního bydlení
OK	Plochy občanského vybavení - komerční zařízení
OL	Plochy občanského vybavení - lázeňství
OS	Plochy občanského vybavení - tělocvična a sport
DS	Plochy dopravní infrastruktury - silniční doprava
K	Plochy krajinné zeleně
Z	Plochy zemědělské

Lokality Změny

Popis	
L01	část návrhově zastaviteľné plochy OK č. 63 se mění na stav OK
L02	část návrhově zastaviteľné plochy OK č. 63 se mění na návrhovou zastaviteľnou plochu OK č. 259
L03	návrh OS č. 259 v zastaviteľném území se mění 1:1 na stav OS
L04	stav BH v zastaviteľném území se mění 1:1 na stav BI
L05	stav BH v zastaviteľném území se mění 1:1 na stav SO
L06	část stavu BH v zastaviteľném území se mění na stav SO
L07	část stavu BH v zastaviteľném území se mění na stav PV
L08	část stavu BH v zastaviteľném území se mění na stav SO
L09	část stavu BH v zastaviteľném území se mění na stav BI
L10	stav BH v zastaviteľném území se mění na stav SO
L11	část návrhově zastaviteľné plochy BI č. 7 se mění na stav BI
L12	část návrhově zastaviteľné plochy BI č. 7 se mění na návrhovou zastaviteľnou plochu BI č. 260
L13	část návrhově zastaviteľné plochy BI č. 10 se mění na stav BI
L14	část návrhově zastaviteľné plochy BI č. 10 se mění na návrhovou zastaviteľnou plochu BI č. 261
L15	stav BH v zastaviteľném území se mění 1:1 na stav SO
L16	stav BH v zastaviteľném území se mění 1:1 na návrhovou zastaviteľnou plochu BI č. 259
L17	část návrhově zastaviteľné plochy BI č. 17 se mění na stav BI
L18	část návrhově zastaviteľné plochy BI č. 17 se mění na stav SO
L19	stav BH v zastaviteľném území se mění 1:1 na stav SO
L20	stav BH v zastaviteľném území se mění 1:1 na stav BH
L21	novovzniklá plocha č. 26 se mění 1:1 na stav OL
L22	návrhová zastaviteľná plocha OS č. 26 se mění 1:1 na stav OL
L23	stav BI v zastaviteľném území se mění 1:1 na stav SO
L24	stav BI v zastaviteľném území se mění 1:1 na stav SO
L25	stav BI v zastaviteľném území se mění 1:1 na stav SO
L26	návrhová zastaviteľná plocha BI č. 34 se mění 1:1 na stav BI
L27	stav K č. 34 na návrhovou zastaviteľnou plochu BI č. 260
L28	část návrhově zastaviteľné plochy BI č. 37 se mění na stav BI
L29	část návrhově zastaviteľné plochy BI č. 37 se mění na návrhovou zastaviteľnou plochu BI č. 263
L30	stav Z se mění na návrhovou zastaviteľnou plochu BI č. 257
L31	část návrhově zastaviteľné plochy BI č. 40 se mění na stav BI
L32	část návrhově zastaviteľné plochy BI č. 40 se mění na návrhovou zastaviteľnou plochu BI č. 264
L33	část návrhově zastaviteľné plochy BI č. 5 se mění na stav Z se na územní rezervu BI č. 265
L34	část návrhově zastaviteľné plochy BI č. 5 se mění na stav Z se na územní rezervu BI č. 265
L35	část návrhově zastaviteľné plochy BI č. 28 se mění na stav BI
L36	část návrhově zastaviteľné plochy BI č. 28 se mění na návrhovou zastaviteľnou plochu BI č. 266
L37	část návrhově zastaviteľné plochy BI č. 28 se mění na návrhovou zastaviteľnou plochu BI č. 266
L46	stav BI v zastaviteľném území se mění 1:1 na stav SO
L47	stav RI v zastaviteľném území se mění 1:1 na stav BI
L49	část stavu BI v zastaviteľném území se mění na stav BI

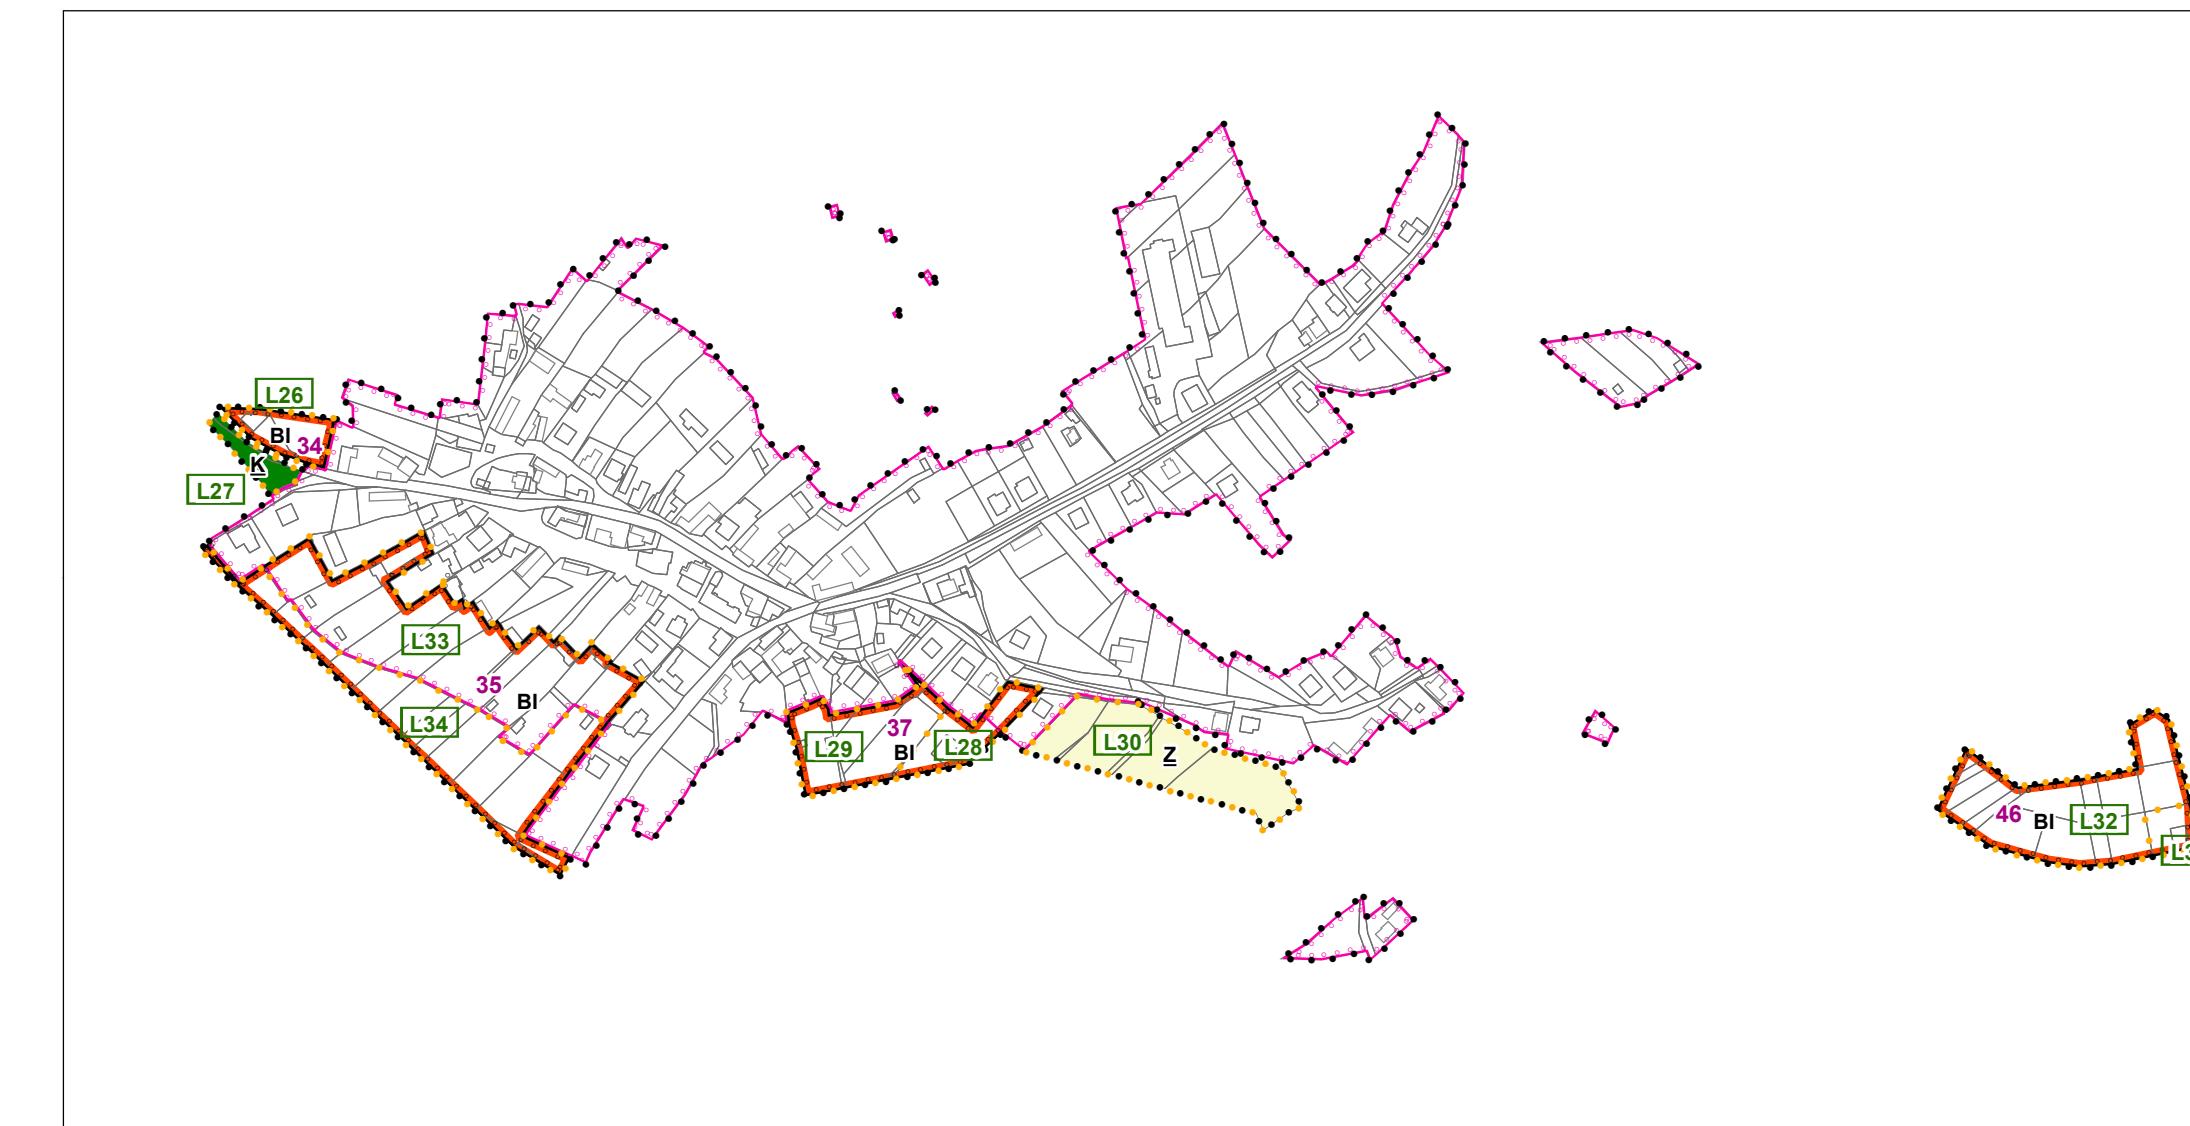

k. ú. Retechov

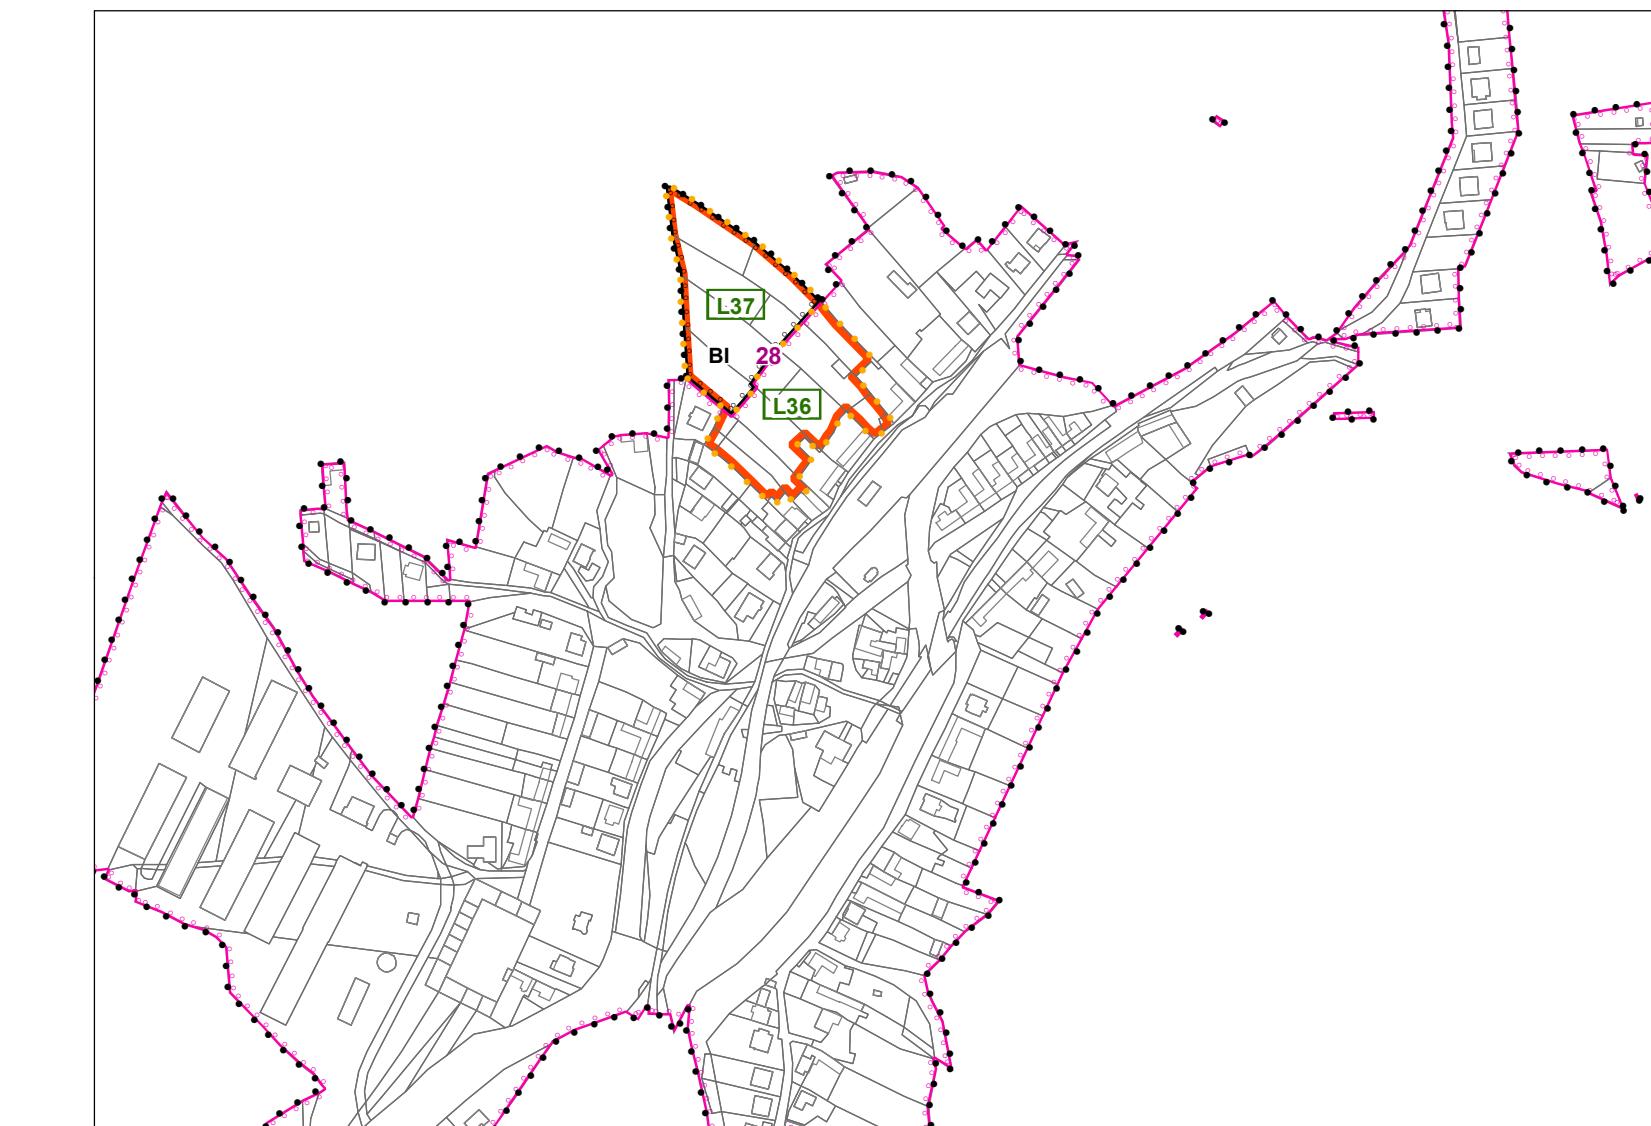

k. ú. Polichno

ZÁZNAM O ÚČINNOSTI	
Správní orgán, který změnu územního plánu vydal:	Zastupitelstvo města Luhačovice
Datum nabývání účinnosti změny územního plánu:	9. 10. 2019
Polozitativ:	Městský úřad Luhačovice, odbor stavební
Oprávněná úřední osoba polozitativ:	Ing. Vladislav Běhunek
Jméno a příjmení:	Ing. Vladislav Běhunek
Funkce:	vedoucí odboru stavebního
Podpis:	
Městský úřad Luhačovice	Úřední razítka
Úřední razítka	

ÚZEMNÍ PLÁN LUHAČOVICE - ZMĚNA Č. 2	
Objednatele:	Město Luhačovice
Pořizovatel:	Městský úřad Luhačovice
Zhotovitel:	Institut regionálních informací, s.r.o.
Osoba oprávněná podle zvláštního právního předpisu k projektovému činností ve výstavbě:	Ing. arch. Michal Hadič
Číslo autorizace:	03 497
Projektant:	Mgr. Vladimíra Macurová Mgr. Jakub Kura
Autorizační razítka:	
HLAVNÍ VÝKRES	Měřítko 1 : 5 000
	P2-2