

ÚZEMNÍ PLÁN LUHAČOVICE - ZMĚNA Č. 2

VÝKRES ZÁKLADNÍHO ČLENĚNÍ ÚZEMÍ




STAV	NAVRH	ÚZEMNÍ REZERVA
L12	Označení lokalit Změny	
	Označení lokality Změny	
	Hranice řešeného území	
	Zastavěné území k 30. 9. 2012	
	Hranice parcel	
	Návrhová plocha - zastaviteľná plocha	
	Návrhová plocha - změna v krajině	
	Plochy přestavby	
	Plochy, ve kterých bude učleněno prověření změn jejich využití územní studii	
	Číslo návrhové plochy s rozdílným způsobem využití	
L01	nově vymezané zastavěné území	
L02	část návrhové zastaviteľnej plochy OK č. 63 se mění na návrhovou zastaviteľnou plochu OK č. 259	
L03	nově vymezané zastavěné území	

Lokalita Změny	Popis
L01	nově vymezané zastavěné území
L02	část návrhové zastaviteľnej plochy OK č. 63 se mění na návrhovou zastaviteľnou plochu OK č. 259
L03	nově vymezané zastavěné území


L11	nově vymezané zastavěné území
L12	část návrhové zastaviteľnej plochy Bl č. 7 se mění na návrhovou zastaviteľnou plochu Bl č. 260
L13	nově vymezané zastavěné území
L14	část návrhové zastaviteľnej plochy Bl č. 10 se mění na návrhovou zastaviteľnou plochu Bl č. 261
L16	nově vymezaná návrhová zastaviteľná plocha Bl č. 258
L17	část návrhové zastaviteľnej plochy Bl č. 17 se mění na stav Bl
L18	část návrhové zastaviteľnej plochy Bl č. 17 se mění na návrhovou zastaviteľnou plochu Bl č. 262

L21	nově vymezané zastavěné území
L22	nově vymezané zastavěné území

L26	nově vymezané zastavěné území
L27	nově vymezaná návrhová zastaviteľná plocha Bl č. 256
L28	nově vymezané zastavěné území
L29	část návrhové zastaviteľnej plochy Bl č. 37 se mění na návrhovou zastaviteľnou plochu Bl č. 263
L30	nově vymezaná návrhová zastaviteľná plocha Bl č. 257
L31	nově vymezané zastavěné území
L32	část návrhové zastaviteľnej plochy Bl č. 46 se mění na návrhovou zastaviteľnou plochu Bl č. 264
L33	nově vymezané zastavěné území
L34	část návrhové zastaviteľnej plochy Bl č. 35 se mění na územní rezervu Bl č. 265
L35	část návrhové zastaviteľnej plochy Bl č. 28 se mění na stav Bl
L37	část návrhové zastaviteľnej plochy Bl č. 28 se mění na návrhovou zastaviteľnou plochu Bl č. 266
L38	územní studie s označením US2 se vypouští
L41	územní studie s označením US3 se vypouští
L42	územní studie s označením US7 se změnuje
L43	část územní studie s označením US7 se vypouští
L44	územní studie s označením US3 se vypouští
L45	změna datumu vymezení zastavěného území
L48	část územní studie s označením US7 se vypouští

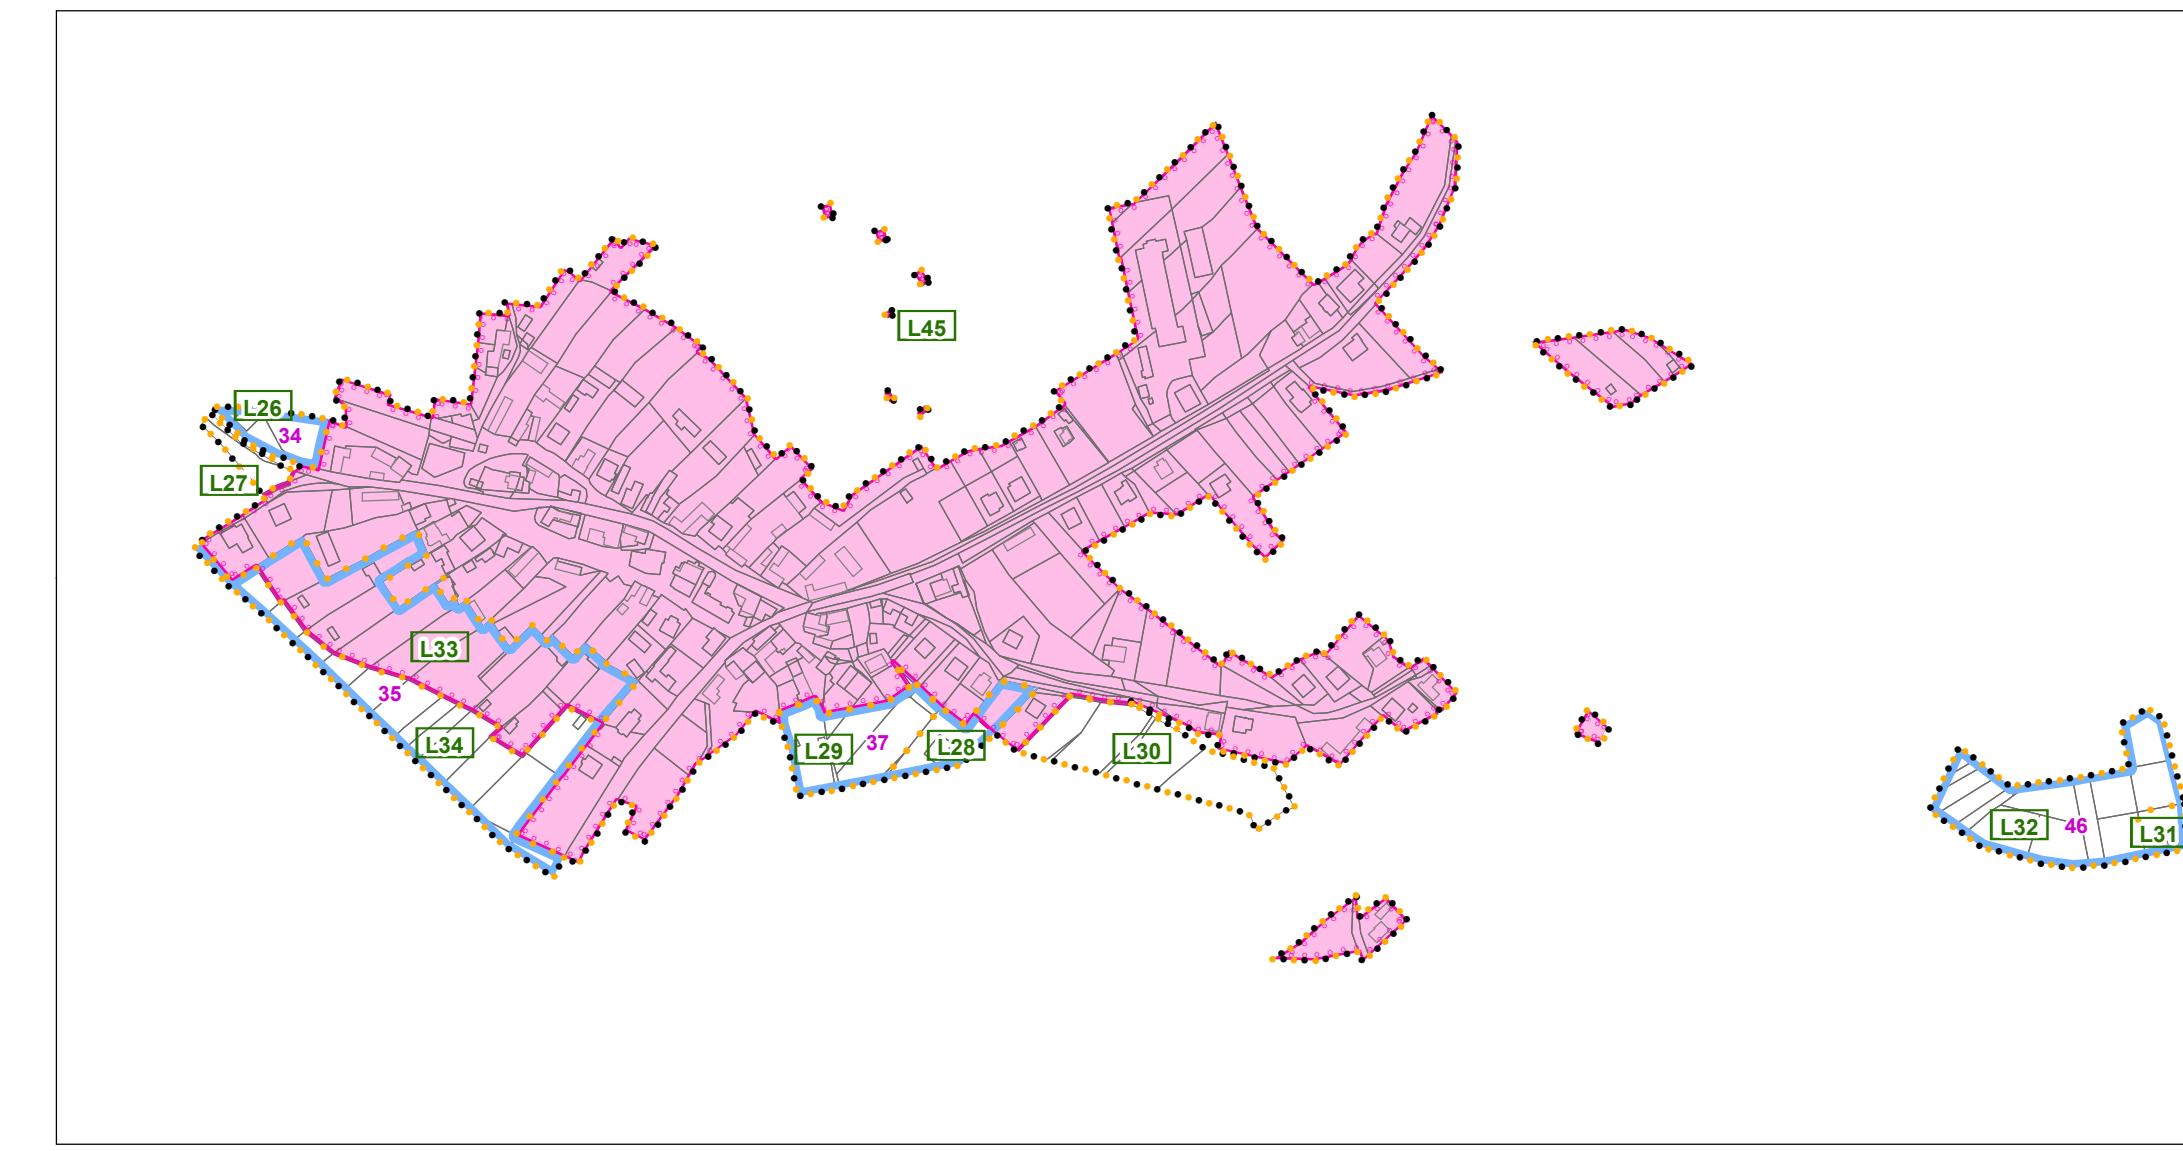

k. ú. Řetechov

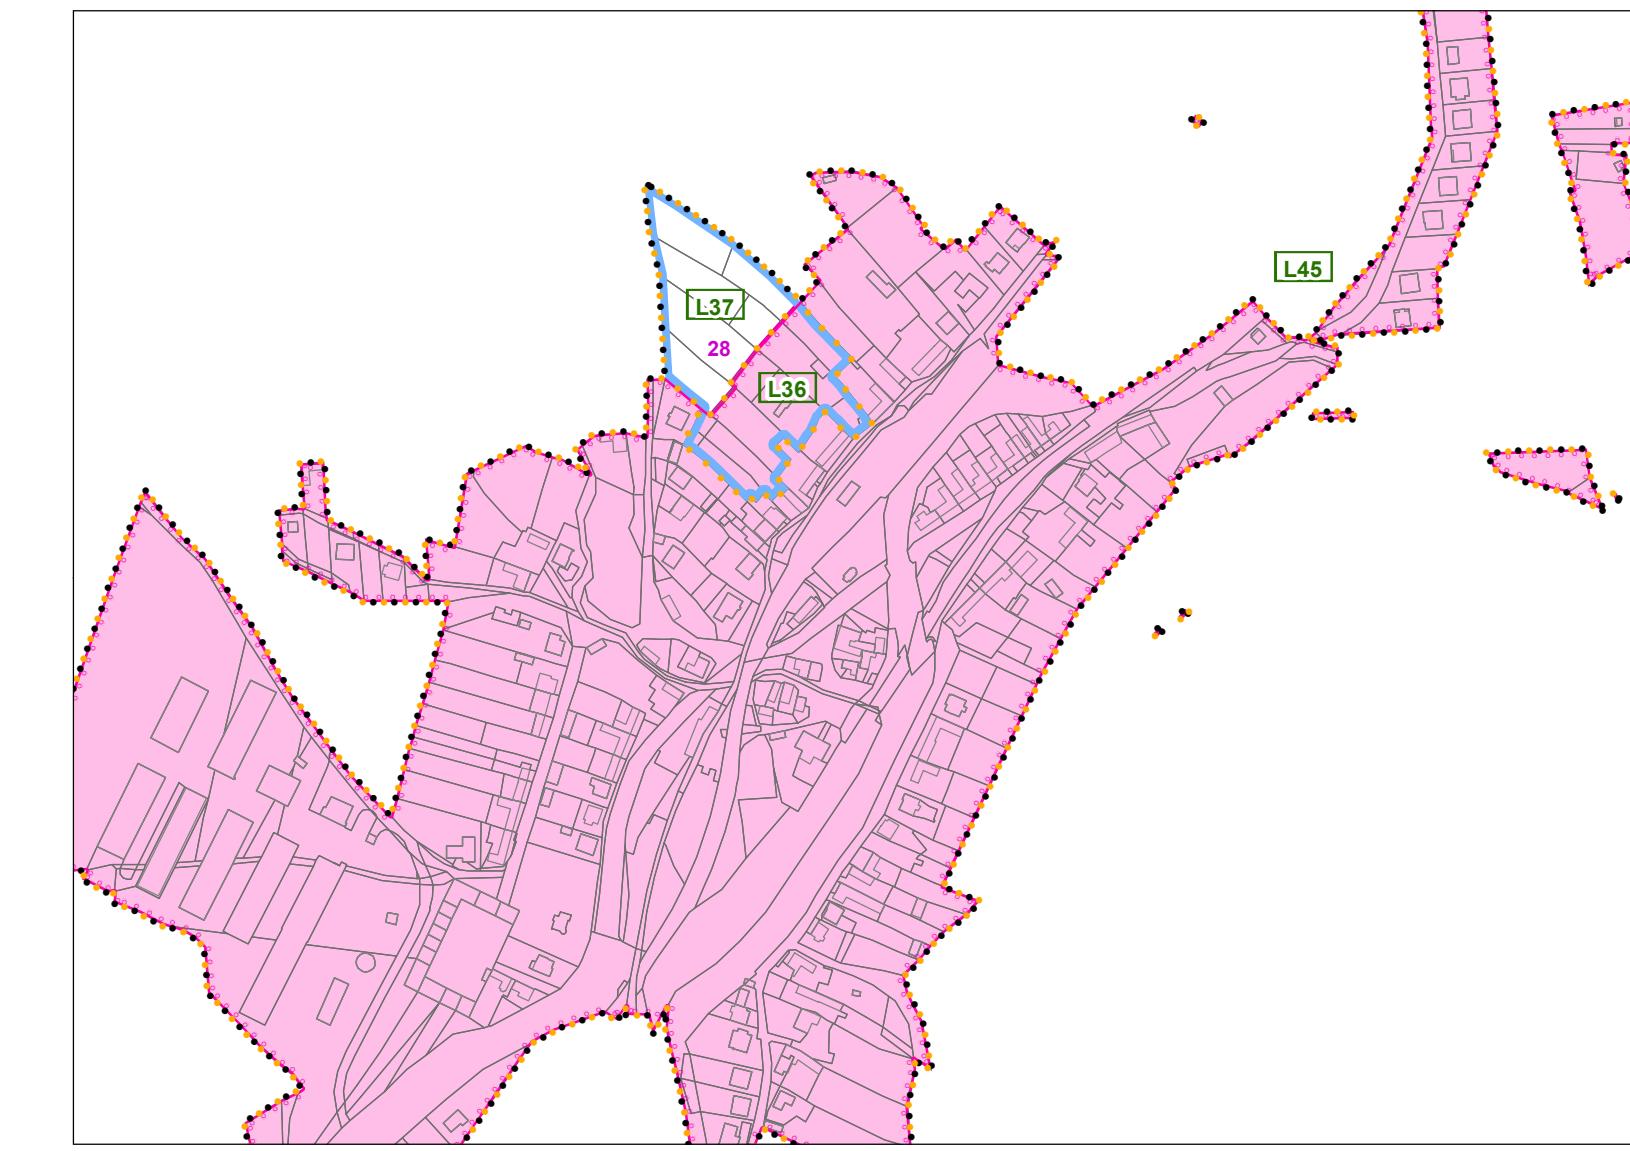

k. ú. Polichno

ZÁZNAM O ÚČINNOSTI		
Správní orgán, který změnu územního plánu vydal: Zastupitelstvo města Luhačovice	Datum nabylí účinnosti změny územního plánu: 9. 10. 2019	
Polozitativ: Městský úřad Luhačovice, odbor stavební		Městský úřad Luhačovice
Oprávněná úřední osoba polozitativ: Jméno a příjmení: Ing. Vladislav Běhunek		Odbor stavební – územní plánování
Funkce: vedoucí odboru stavebního		763 Luhačovice, okres Zlín
Podpis:		Úřední razítka

ÚZEMNÍ PLÁN LUHAČOVICE - ZMĚNA Č. 2		
Objednatel: Město Luhačovice	Pořizovatel: Městský úřad Luhačovice	
Zhotovitel: Institut regionálních informací, s.r.o. IRI		
Osoba oprávněná podle zvláštního právního předpisu k projektové činnosti ve výstavbě: Ing. arch. Michal Hadiač		
Cílo autorizace: 03 497		
Projektant: Mgr. Vladimíra Macurová		
Mgr. Jakub Kura		
Autorizační razítka		
VÝKRES ZÁKLADNÍHO ČLENĚNÍ ÚZEMÍ		Měřítko 1 : 5 000
		P2-1