
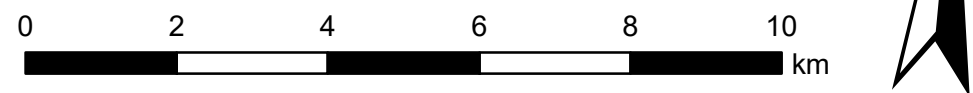
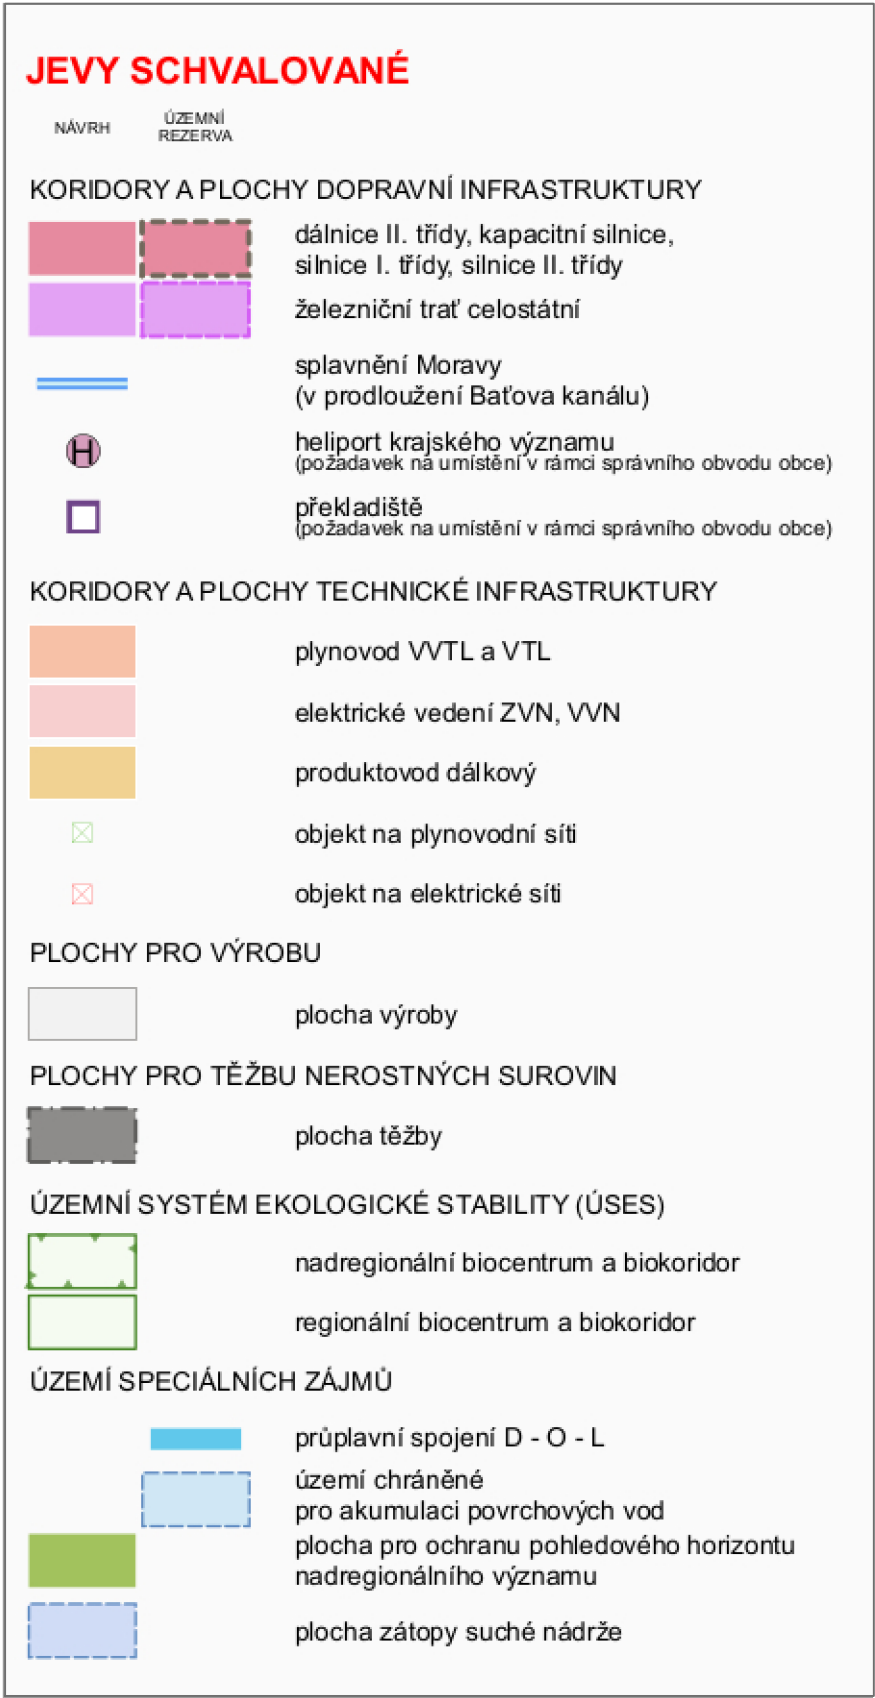


ÚZEMNÍ PLÁN LUHAČOVICE - ZMĚNA Č. 2

ŠIRŠÍ VZTAHY

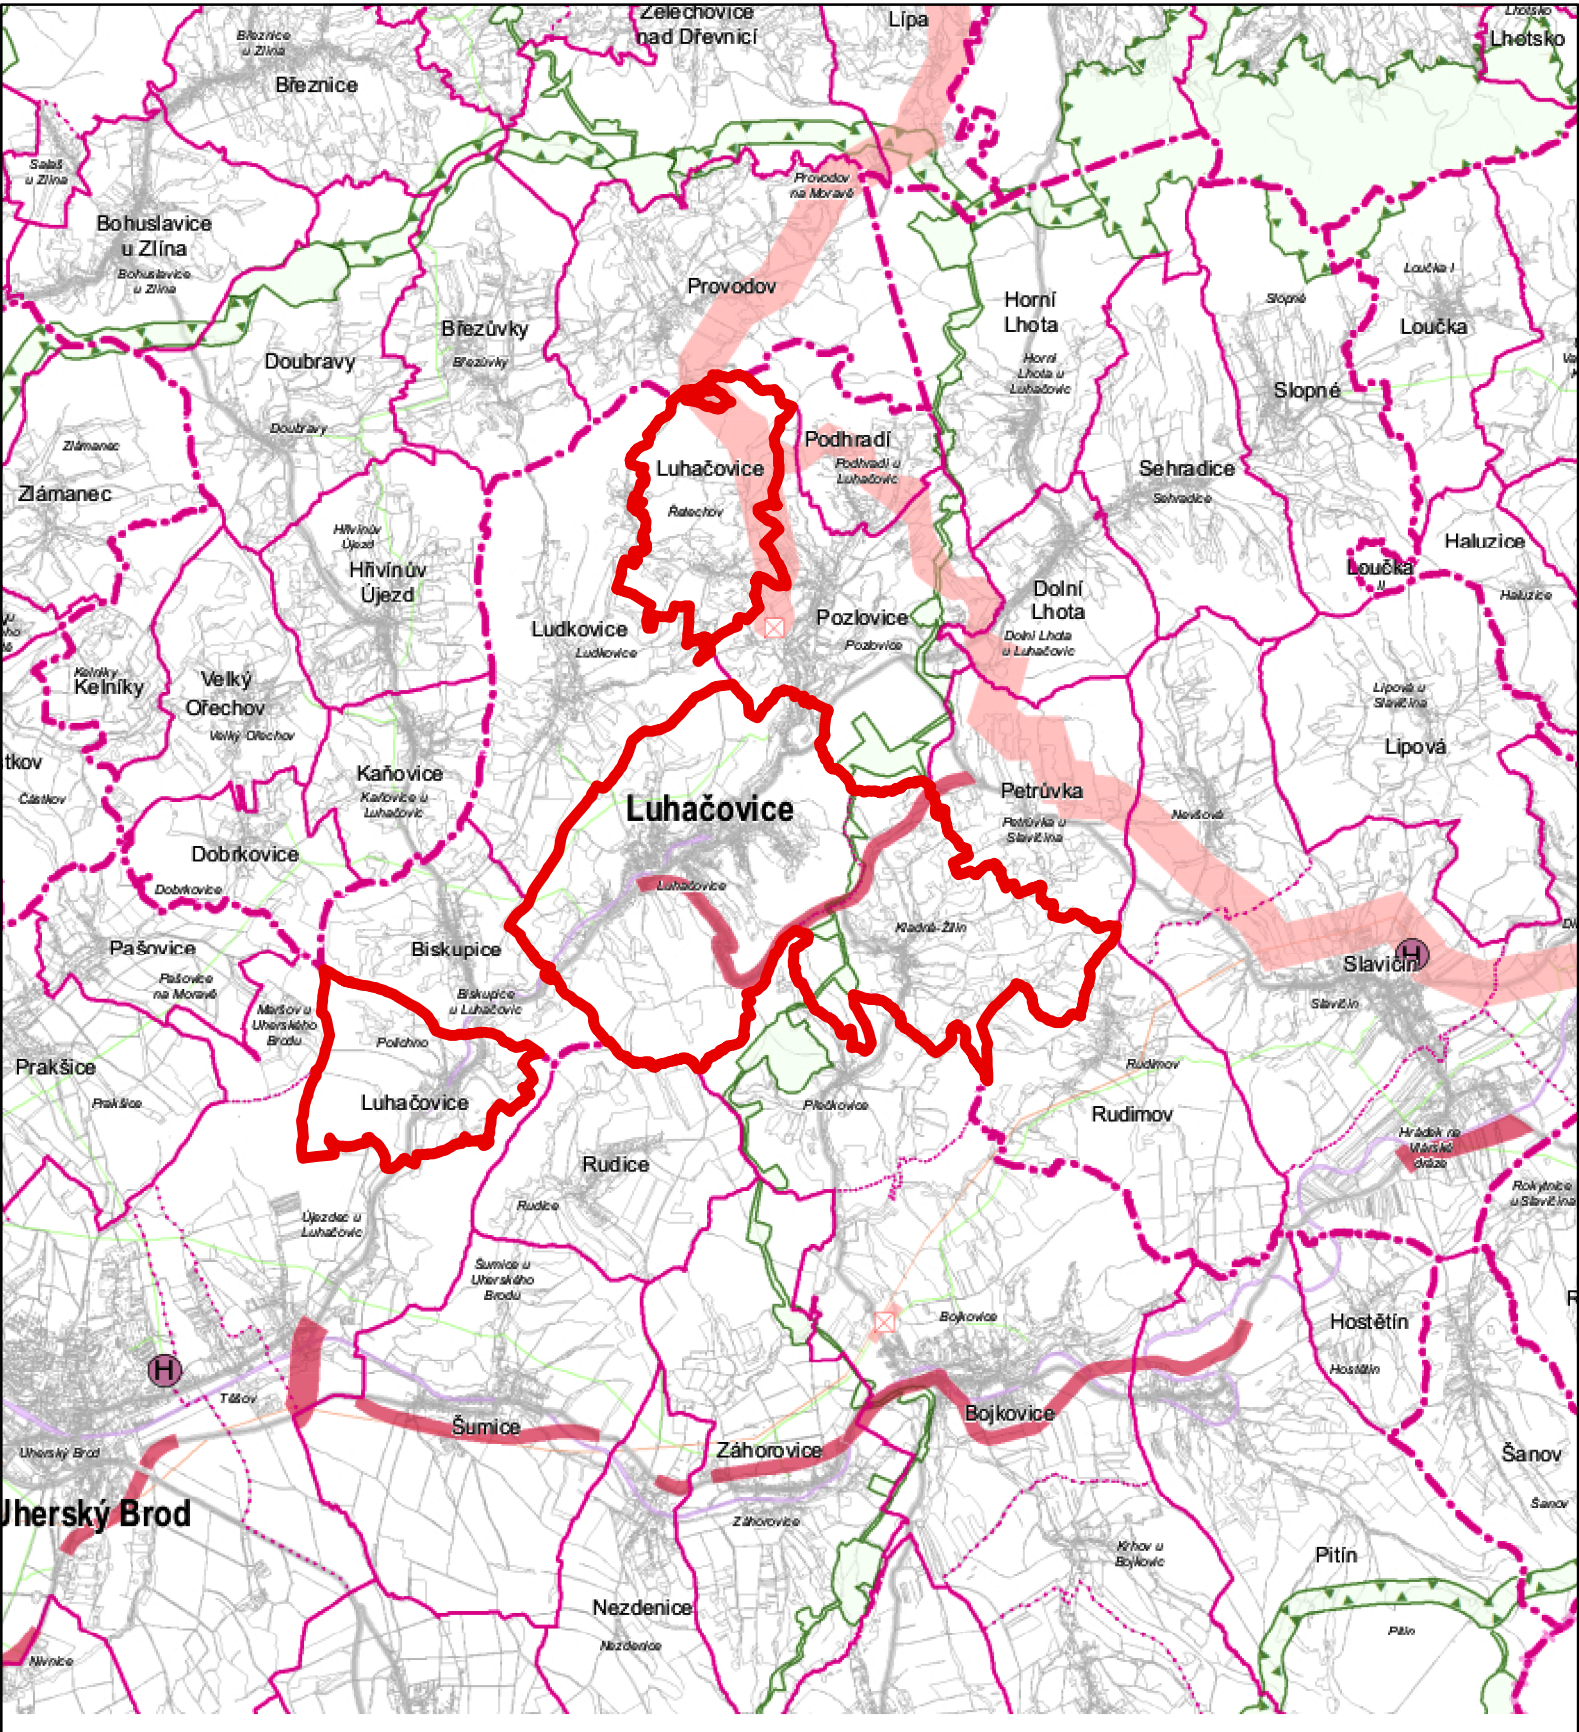

Mapový podklad: Plochy a koridory nadmístního významu
Zásady územního rozvoje Zlínského kraje po vydání Aktualizace č. 2

JEVY INFORMATIVNÍ

DOPRAVA

- dálnice I. třídy, II. třídy
- silnice I. třídy, II. třídy
- železniční trať celostátní, regionální
- vodní cesta (Baťův kanál)

TECHNICKÁ INFRASTRUKTURA

- elektrické vedení ZVN, VVN
- plynovod VVTL, VTL
- produktovod dálkový

HRANICE ÚZEMNÍCH JEDNOTEK

- hranice státu
- hranice kraje
- NÁZEV** hranice a označení správního obvodu obce s rozšířenou působností
- NÁZEV** hranice a označení správního obvodu obce
- NÁZEV** hranice a označení katastrálního území

ÚZEMNÍ PLÁN LUHAČOVICE - ZMĚNA Č. 2

Objednatel: **Město Luhačovice** Pořizovatel: **Městský úřad Luhačovice**

Zhotovitel: **Institut regionálních informací, s.r.o. IRI**
Osoba oprávněná podle zvláštního právního předpisu k projektové činnosti ve výstavbě: **Ing. arch. Michal Hadlač**
Číslo autorizace: **03 497**
Projektanti: **Mgr. Vladimíra Macurová**
Mgr. Jakub Kura

Autorizační razítko

ŠIRŠÍ VZTAHY

Měřítko
1 : 5 000

P4-1-4