



Územní studie – Slavičín - Nevšová

Plocha BI 1000



- I. NÁVRH:
 - I.B1 Urbanistický návrh – 1:800
 - I.B2 Výkres dopravní a technické infrastruktury – 1:500
- II. ODŮVODNĚNÍ:
 - II.B1 Koordinační výkres – 1:500
 - II.B2 Výkres širších vztahů – 1: 5000
 - II.B3 Vlastnické vztahy – 1:800
 - II.B4 Příčné řezy – 1:2000/200
 - II.B5 Zákres do leteckého snímku – 1:800
 - II.B6 Vizualizace

GRAFICKÁ ČÁST

Prosinec 2024


NAVŘZENÉ PARCELY

Označení st. pozemku	Dotčené pozemky (parc. číslo)	Celková výměra navrženého pozemku / stavebního pozemku (m²)
01	4942	1129/1129
02	4942, 4944	1032/1032
03	4946, 4948	1579/1579
04	3077/1, 3077/6, 3077/7, 4950, 4952	832/832
05	3077/7, 3077/8, 4954	810/810
06	3077/8, 3077/9, 4956	731/731
07	3077/9, 4959, 4960	592/592
08	3077/2, 3077/9, 3077/10, 4961	537/537
09	3077/2, 3077/10, 3011/2, 3114/2, 4963	721/721
10	3077/10, 3105/2, 3111/2, 3111/3	651/651
11	4958, 4959, 4960, 4961	631/267
12	4956, 4957, 4958	879/395
13	4954, 4955, 4958	997/373
14	3077/2, 3077/9, 3077/10	252/-
V1	4958, 4961, 4962	576/275
V2	4950, 4951, 4952, 4953	1358/355
V3	4906, 4946, 4947, 4948, 4949	2363/452

PLOCHY VEŘEJNÝCH PROSTRANSTVÍ

Označení plochy	Způsob využití	Výměra (m²)
VP1	Objekty technické infrastruktury, místní zpevněná komunikace, zpevněné plochy	2185
VP2	Objekty technické infrastruktury, místní zpevněná komunikace pro pěší, nízká zeleň	120
VP3	Objekty technické infrastruktury, místní zpevněná komunikace, zpevněné plochy, kombinace nízké a vzrostlé zeleně	1798

ÚZEMNÍ STUDIE SLAVIČÍN - NEVŠOVÁ
PLOCHA BI 1000
URBANISTICKÝ NÁVRH

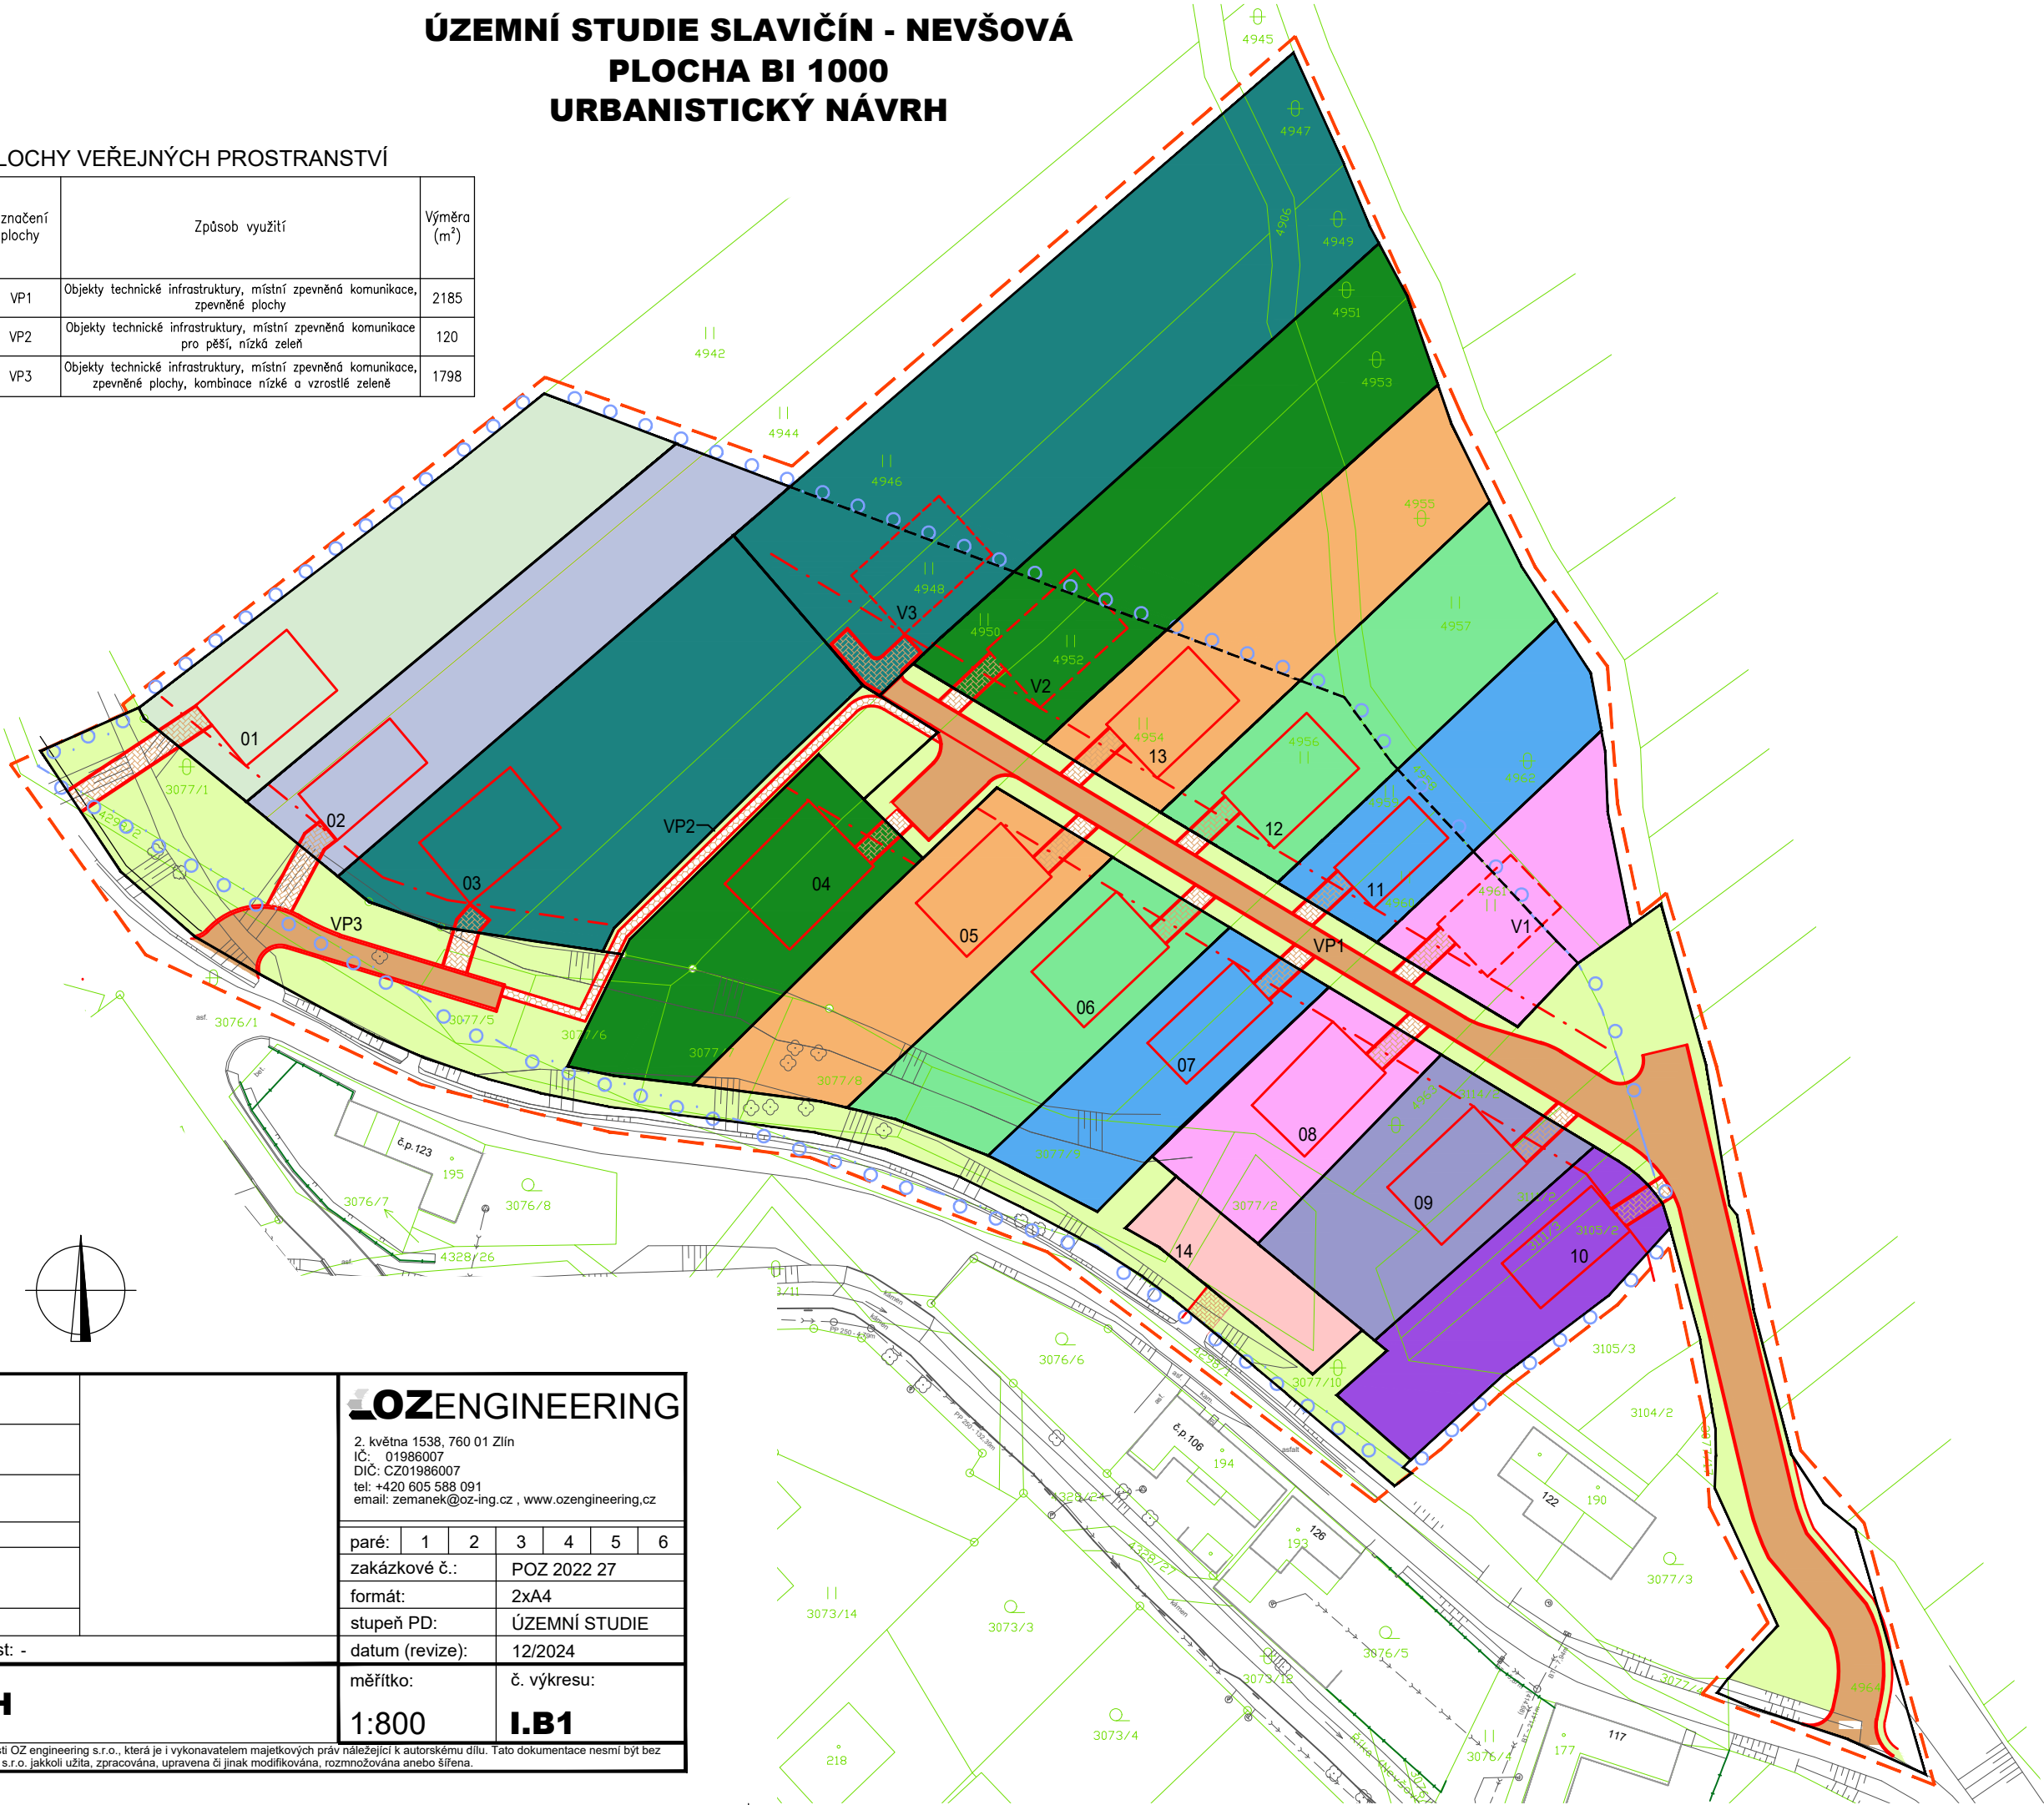

LEGENDA ČAR A ZNAČEK:

- HRANICE ŘEŠENÉHO ÚZEMÍ
- STÁVAJÍCÍ PARCELACE
- NAVŘZENÁ PARCELACE
- NAVŘZENÁ ULIČNÍ ČÁRA
- ZASTAVITELNÉ ÚZEMÍ
- NAVŘZENÉ PLOCHY PRO UMÍSTĚNÍ RD
- VÝHLEDOVÉ NAVŘZENÉ PLOCHY PRO UMÍSTĚNÍ RD
- OKOLNÍ STÁVAJÍCÍ OBJEKTY
- NAVŘZENÁ POJÍZDNÁ KOMUNIKACE ASFALTOVÝ POVRCH
- NAVŘZENÝ SJEZD K DOMU ZE ZÁMKOVÉ DLAŽBY
- POCHŮZÍ KOMUNIKACE ZE ZÁMKOVÉ DLAŽBY
- NAVŘZENÉ ZATRAVNĚNÉ PLOCHY

vedoucí projektu: ING. PAVEL HRBÁČEK	Zpracovatel zastoupený: ING. ONDŘEJ ZEMÁNEK	OZENGINEERING 2. května 1538, 760 01 Zlín IČ: 01986007 DIČ: CZ01986007 tel: +420 605 588 091 email: zemanek@oz-ing.cz , www.ozengineering.cz
Odpovědný architekt: AK. ARCH. MILAN NAVARA	podpis autorizované osoby:	
investor: MĚSTO SLAVIČÍN OSVOBOZENÍ 25, 763 21 SLAVIČÍN		
místo stavby: SLAVIČÍN - NEVŠOVÁ, ČÁST ČUPY		
název akce: SLAVIČÍN - NEVŠOVÁ PLOCHA BI 1000		
část PD: B. GRAFICKÁ ČÁST - I. NÁVRH		paré: 1 2 3 4 5 6
stavební objekt: -	profesní část: -	zakázkové č.: POZ 2022 27
obsah: URBANISTICKÝ NÁVRH		formát: 2xA4
		stupeň PD: ÚZEMNÍ STUDIE
		datum (revize): 12/2024
		měřítko: 1:800
		č. výkresu: I.B1

Tato dokumentace je autorským dílem v souladu s autorským zákonem a je majetkem společnosti OZ engineering s.r.o., která je i vykonavatelem majetkových práv náležející k autorskému dílu. Tato dokumentace nesmí být bez výslovného písemného svolení společnosti OZ engineering s.r.o. jakkoli užita, zpracována, upravena či jinak modifikována, rozmnožována anebo šířena.

ÚZEMNÍ STUDIE SLAVIČÍN - NEVŠOVÁ
PLOCHA BI 1000
VÝKRES DOPRAVNÍ A TECHNICKÉ INFRASTRUKTURY

NOVÉ INŽENÝRSKÉ SÍTĚ:

- NAVRŽENÁ SPLAŠKOVÁ KANALIZACE
- NAVRŽENÉ ROZVODY NN
- NAVRŽENÉ ROZVODY NN JIŽ VE STAVEBNÍM ŘÍZENÍ
- NAVRŽENÉ VEŘEJNÉ OSVĚTLENÍ
- NAVRŽENÝ VODOVOD
- NAPOJOVACÍ BOD SPLAŠKOVÉ KANALIZACE
- NAPOJOVACÍ BOD NN
- NAPOJOVACÍ BOD VEŘEJNÉHO OSVĚTLENÍ
- NAPOJOVACÍ BOD VODOVODU

LEGENDA ČAR A ZNAČEK:

- HRANICE ŘEŠENÉHO ÚZEMÍ
- STÁVAJÍCÍ PARCELACE
- NAVRŽENÁ PARCELACE
- NAVRŽENÁ ULIČNÍ ČÁRA
- ZASTAVITELNÉ ÚZEMÍ
- NAVRŽENÉ PLOCHY PRO UMÍSTĚNÍ RD
- VÝHLEDOVĚ NAVRŽENÉ PLOCHY PRO UMÍSTĚNÍ RD
- OKOLNÍ STÁVAJÍCÍ OBJEKTY
- NAVRŽENÁ POJÍZDNÁ KOMUNIKACE ASFALTOVÝ POVRCH
- NAVRŽENÝ SJEZD K DOMU ZE ZÁMKOVÉ DLAŽBY
- POCHŮZÍ KOMUNIKACE ZE ZÁMKOVÉ DLAŽBY
- NAVRŽENÉ ZATRAVNĚNÉ PLOCHY
- NAVRŽENÁ PARCELACE – BYDLENÍ V RODINNÝCH DOMECH
- PŘEDPOKLÁDANÉ ROZŠÍŘENÍ STÁVAJÍCÍ KOMUNIKACE

STÁVAJÍCÍ INŽENÝRSKÉ SÍTĚ:

- VODOVOD
- DEŠŤOVÁ KANALIZACE
- SPLAŠKOVÁ KANALIZACE
- JEDNOTNÁ KANALIZACE
- PLYNOVOD – STL
- PLYNOVOD – NTL
- VEDENÍ VN – podzemní
- VEDENÍ VN – nadzemní
- VEDENÍ NN – podzemní
- VEDENÍ NN – nadzemní
- VEŘEJNÉ OSVĚTLENÍ – nadzemní
- VEŘEJNÉ OSVĚTLENÍ – podzemní
- SDĚLOVACÍ VEDENÍ – nadzemní
- SDĚLOVACÍ VEDENÍ – podzemní
- SDĚLOVACÍ VEDENÍ – podzemní dálkové
- OPLOCENÍ – drátěné
- OPLOCENÍ – všeobecné

vedoucí projektu:
ING. PAVEL HRBÁČEK

Odpovědný architekt:
AK. ARCH. MILAN NAVARA

investor:
MĚSTO SLAVIČÍN
OSVOBOZENÍ 25, 763 21 SLAVIČÍN

místo stavby:
SLAVIČÍN - NEVŠOVÁ, ČÁST ČUPY

název akce:
**SLAVIČÍN - NEVŠOVÁ
PLOCHA BI 1000**

část PD:
B. GRAFICKÁ ČÁST - I. NÁVRH

stavební objekt:
-

obsah:
**VÝKRES DOPRAVNÍ A TECHNICKÉ
INFRASTRUKTURY**

Zpracovatel zastoupený:
ING. ONDŘEJ ZEMÁNEK

podpis autorizované
osoby:

LOZENGINEERING

2. května 1538, 760 01 Zlín
IČ: 01986007
DIČ: CZ01986007
tel: +420 605 588 091
email: zemánek@oz-ing.cz, www.ozengineering.cz

paré:	1	2	3	4	5	6
zakázkové č.:	POZ 2022 27					
formát:	6x4A4					
stupeň PD:	ÚZEMNÍ STUDIE					
datum (revize):	12/2024					
měřítko:	1:500					
č. výkresu:	I.B2					

Tato dokumentace je autorským dílem v souladu s autorským zákonem a je majetkem společnosti OZ engineering s.r.o. Měra je i vykonavatelem majetkových práv náležející k autorskému dílu. Tato dokumentace nesmí být bez výslovného písemného svolení společnosti OZ engineering s.r.o. jakkoli užitá, zpracována, upravena či jinak modifikována, rozmnožována anebo šířena.

LEGENDA ČAR A ZNAČEK:

- HRANICE ŘEŠENÉHO ÚZEMÍ
- STÁVAJÍCÍ PARCELACE
- NAVRŽENÁ PARCELACE
- NAVRŽENÁ ULIČNÍ ČÁRA
- ZASTAVITELNÉ ÚZEMÍ
- NAVRŽENÉ PLOCHY PRO UMÍSTĚNÍ RD
- VÝHLEDOVĚ NAVRŽENÉ PLOCHY PRO UMÍSTĚNÍ RD
- OKOLNÍ STÁVAJÍCÍ OBJEKTY
- NAVRŽENÁ POJÍZDNÁ KOMUNIKACE ASFALTOVÝ POVRCH
- NAVRŽENÝ SJEZD K DOMU ZE ZÁMKOVÉ DLAŽBY
- POCHŮZÍ KOMUNIKACE ZE ZÁMKOVÉ DLAŽBY
- NAVRŽENÉ ZATRAVNĚNÉ PLOCHY
- NAVRŽENÁ PARCELACE – BYDLNÍ V RODINNÝCH DOMECH
- PŘEDPOKLÁDANÉ ROZŠÍŘENÍ STÁVAJÍCÍ KOMUNIKACE

ÚZEMNÍ STUDIE SLAVIČÍN - NEVŠOVÁ PLOCHA BI 1000 KOORDINAČNÍ VÝKRES

STÁVAJÍCÍ INŽENÝRSKÉ SÍTĚ:

- VODOVOD
- DEŠŤOVÁ KANALIZACE
- SPLAŠKOVÁ KANALIZACE
- JEDNOTNÁ KANALIZACE
- PLYNOVOD – STL
- PLYNOVOD – NTL
- VEDENÍ VN – podzemní
- VEDENÍ VN – nadzemní
- VEDENÍ NN – podzemní
- VEDENÍ NN – nadzemní
- VEŘEJNÉ OSVĚTLENÍ – nadzemní
- VEŘEJNÉ OSVĚTLENÍ – podzemní
- SDĚLOVACÍ VEDENÍ – nadzemní
- SDĚLOVACÍ VEDENÍ – podzemní
- SDĚLOVACÍ VEDENÍ – podzemní dálkové
- OPLOCENÍ – drátěné
- OPLOCENÍ – všeobecně

NOVÉ INŽENÝRSKÉ SÍTĚ:

- NAVRŽENÁ SPLAŠKOVÁ KANALIZACE
- NAVRŽENÉ ROZVODY NN
- NAVRŽENÉ ROZVODY NN JIŽ VE STAVEBNÍM ŘÍZENÍ
- NAVRŽENÉ VEŘEJNÉ OSVĚTLENÍ
- NAVRŽENÝ VODOVOD
- NAPOJOVACÍ BOD SPLAŠKOVÉ KANALIZACE
- NAPOJOVACÍ BOD NN
- NAPOJOVACÍ BOD VEŘEJNÉHO OSVĚTLENÍ
- NAPOJOVACÍ BOD VODOVODU

vedoucí projektu: ING. PAVEL HRBÁČEK	Zpracovatel zastoupený: ING. ONDŘEJ ZEMÁNEK	 2. května 1538, 760 01 Zlín IČ: 01986007 DIČ: CZ01986007 tel: +420 605 588 091 email: zemaneke@oz-ing.cz, www.ozengineering.cz	
Odpovědný architekt: AK. ARCH. MILAN NAVARA	podpis autorizované osoby:	
investor: MĚSTO SLAVIČÍN OSVOBOZENÍ 25, 763 21 SLAVIČÍN	
místo stavby: SLAVIČÍN - NEVŠOVÁ, ČÁST ČUPY	
název akce: SLAVIČÍN - NEVŠOVÁ PLOCHA BI 1000	
část PD: stavební objekt: -	profesní část: -	
obsah: KOORDINAČNÍ VÝKRES	
<table> <tr> <td>paré:</td> <td>1</td> <td>2</td> <td>3</td> <td>4</td> <td>5</td> <td>6</td> </tr> <tr> <td>zakázkové č.:</td> <td colspan="6">POZ 2022 27</td> </tr> <tr> <td>formát:</td> <td colspan="6">6x44</td> </tr> <tr> <td>stupeň PD:</td> <td colspan="6">ÚZEMNÍ STUDIE</td> </tr> <tr> <td>datum (revize):</td> <td colspan="6">12/2024</td> </tr> <tr> <td>měřítka:</td> <td colspan="3"></td> <td colspan="3">č. výkresu:</td> </tr> <tr> <td>1:500</td> <td colspan="3"></td> <td colspan="3">II.B1</td> </tr> </table>		paré:	1	2	3	4	5	6	zakázkové č.:	POZ 2022 27						formát:	6x44						stupeň PD:	ÚZEMNÍ STUDIE						datum (revize):	12/2024						měřítka:				č. výkresu:			1:500				II.B1			
paré:	1	2	3	4	5	6	
zakázkové č.:	POZ 2022 27	
formát:	6x44	
stupeň PD:	ÚZEMNÍ STUDIE	
datum (revize):	12/2024	
měřítka:				č. výkresu:	
1:500				II.B1	

Tato dokumentace je autorským dílem v souladu s autorským zákonem a je majetkem společnosti OZ engineering s.r.o., která je i vykonavatelem majetkových práv náležející k autorskému dílu. Tato dokumentace nesmí být bez výslovného písemného svolení společnosti OZ engineering s.r.o. jakkoli užitá, zpracována, upravena či jinak modifikována, rozmnožována anebo šířena.

ÚZEMNÍ STUDIE SLAVIČÍN - NEVŠOVÁ
PLOCHA BI 1000
VÝKRES ŠIRŠÍCH VZTAHŮ



LEGENDA
HRANICE ŘEŠENÉHO ÚZEMÍ



vedoucí projektu: ING. PAVEL HRBÁČEK	Zpracovatel zastoupený: ING. ONDŘEJ ZEMÁNEK	 2. května 1538, 760 01 Zlín IČ: 01986007 DIČ: CZ01986007 tel: +420 605 588 091 email: zemanek@oz-ing.cz , www.ozengineering.cz
Odpovědný architekt: AK. ARCH. MILAN NAVARA	podpis autorizované osoby:	
investor: MĚSTO SLAVIČÍN OSVOBOZENÍ 25, 763 21 SLAVIČÍN		
místo stavby: SLAVIČÍN - NEVŠOVÁ, ČÁST ČUPY		
název akce: SLAVIČÍN - NEVŠOVÁ PLOCHA BI 1000		paré: 1 2 3 4 5 6
část PD: B. GRAFICKÁ ČÁST - II. ODŮVODNĚNÍ		zakázkové č.: POZ 2022 27
stavební objekt: -	profesní část: -	formát: 2xA4
obsah: VÝKRES ŠIRŠÍCH VZTAHŮ		stupeň PD: ÚZEMNÍ STUDIE
		datum (revize): 12/2024
		měřítko: 1:5000
		č. výkresu: II.B2
Tato dokumentace je autorským dílem v souladu s autorským zákonem a je majetkem společnosti OZ engineering s.r.o., která je i vykonavatelem majetkových práv náležející k autorskému dílu. Tato dokumentace nesmí být bez výslovného písemného svolení společnosti OZ engineering s.r.o. jakkoli užita, zpracována, upravena či jinak modifikována, rozmnožována anebo šířena.		

VLASTNÍCI POZEMKŮ:

- | | |
|---|---|
|  | MĚSTO SLAVIČIN |
|  | ABM HŘÁDEK, S.R.O., DIVNICKÁ 157, HŘÁDEK NA VLÁRSKÉ DRÁZE, 76321 SLAVIČIN |
|  | STRUŠKOVÁ MARIE, NEVŠOVÁ 118, 76321 SLAVIČIN |
|  | KADLEČEK TOMAŠ, TOLSTĚHO 474/5, ŽABOVŘESKY, 61600 BRNO – 1/4
KADLEČKOVÁ MARCELA, TOLSTĚHO 474/5, ŽABOVŘESKY, 61600 BRNO – 1/4
KOVÁŘIK MILAN INC., SEVERNÍ VRŠAVA 4445, 76001 ZLÍN – 1/4
SÝKOROVÁ ALENA MGR., POD ROZHLEDNOU 5452, 76001 ZLÍN – 1/4 |
|  | RAK PAVEL, NEVŠOVÁ 157, 76321 SLAVIČIN |
|  | SOUKUP LUBOMÍR, NEVŠOVÁ 77, 76321 SLAVIČIN |
|  | BAČA FRANTIŠEK ING., VÝSLUNÍ 698, 76326 LUHAČOVICE – 1/4
PASTORKOVÁ MARIE, MASARYKOVA 50, 76326 LUHAČOVICE – 1/4
PEŠKOVÁ ZDENKA, NEVŠOVÁ 138, 76321 SLAVIČIN – 1/2 |
|  | ZICH FRANTIŠEK, NEVŠOVÁ 41, 76321 SLAVIČIN |
|  | MÜNSTEROVÁ JANA, U RYBNÍKA 410, 76321 SLAVIČIN |
|  | VALČÍK JIŘÍ, Č. P. 90, 76321 LIPOVÁ |
|  | HORÁKOVÁ BOŽENA ING., ŠMAHOVA 1254/13, SLATINA, 62700 BRNO – 3/8
MICHKOVA MARIE ING., LELKOVA 759/47, JUNDROV, 63700 BRNO – 3/8
PETRÁŠOVÁ MARIE, PITŇANSKÁ 740, 68771 BOJKOVICE – 1/4 |
|  | ANDERS MILAN, NEVŠOVÁ 173, 76321 SLAVIČIN |
|  | MUDRÁK ZDENĚK, NEVŠOVÁ 68, 76321 SLAVIČIN – 1/2
MUDRÁKOVÁ HANA, NEVŠOVÁ 68, 76321 SLAVIČIN – 1/2 |
|  | MUDRÁK LUKAŠ, NEVŠOVÁ 68, 76321 SLAVIČIN |
|  | ANDERS MILAN, NEVŠOVÁ 43, 76321 SLAVIČIN |
|  | MÜNSTEROVÁ MARIE, NEVŠOVÁ 52, 76321 SLAVIČIN |

LEGENDA ČAR A ZNAČEK:

- HRANICE ŘEŠENÉHO ÚZEMÍ
 STÁVAJÍCÍ PARCELACE
 NAVRŽENÉ PLOCHY PRO UMÍSTĚNÍ RD
 OKOLNÍ STÁVAJÍCÍ OBJEKTY

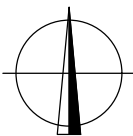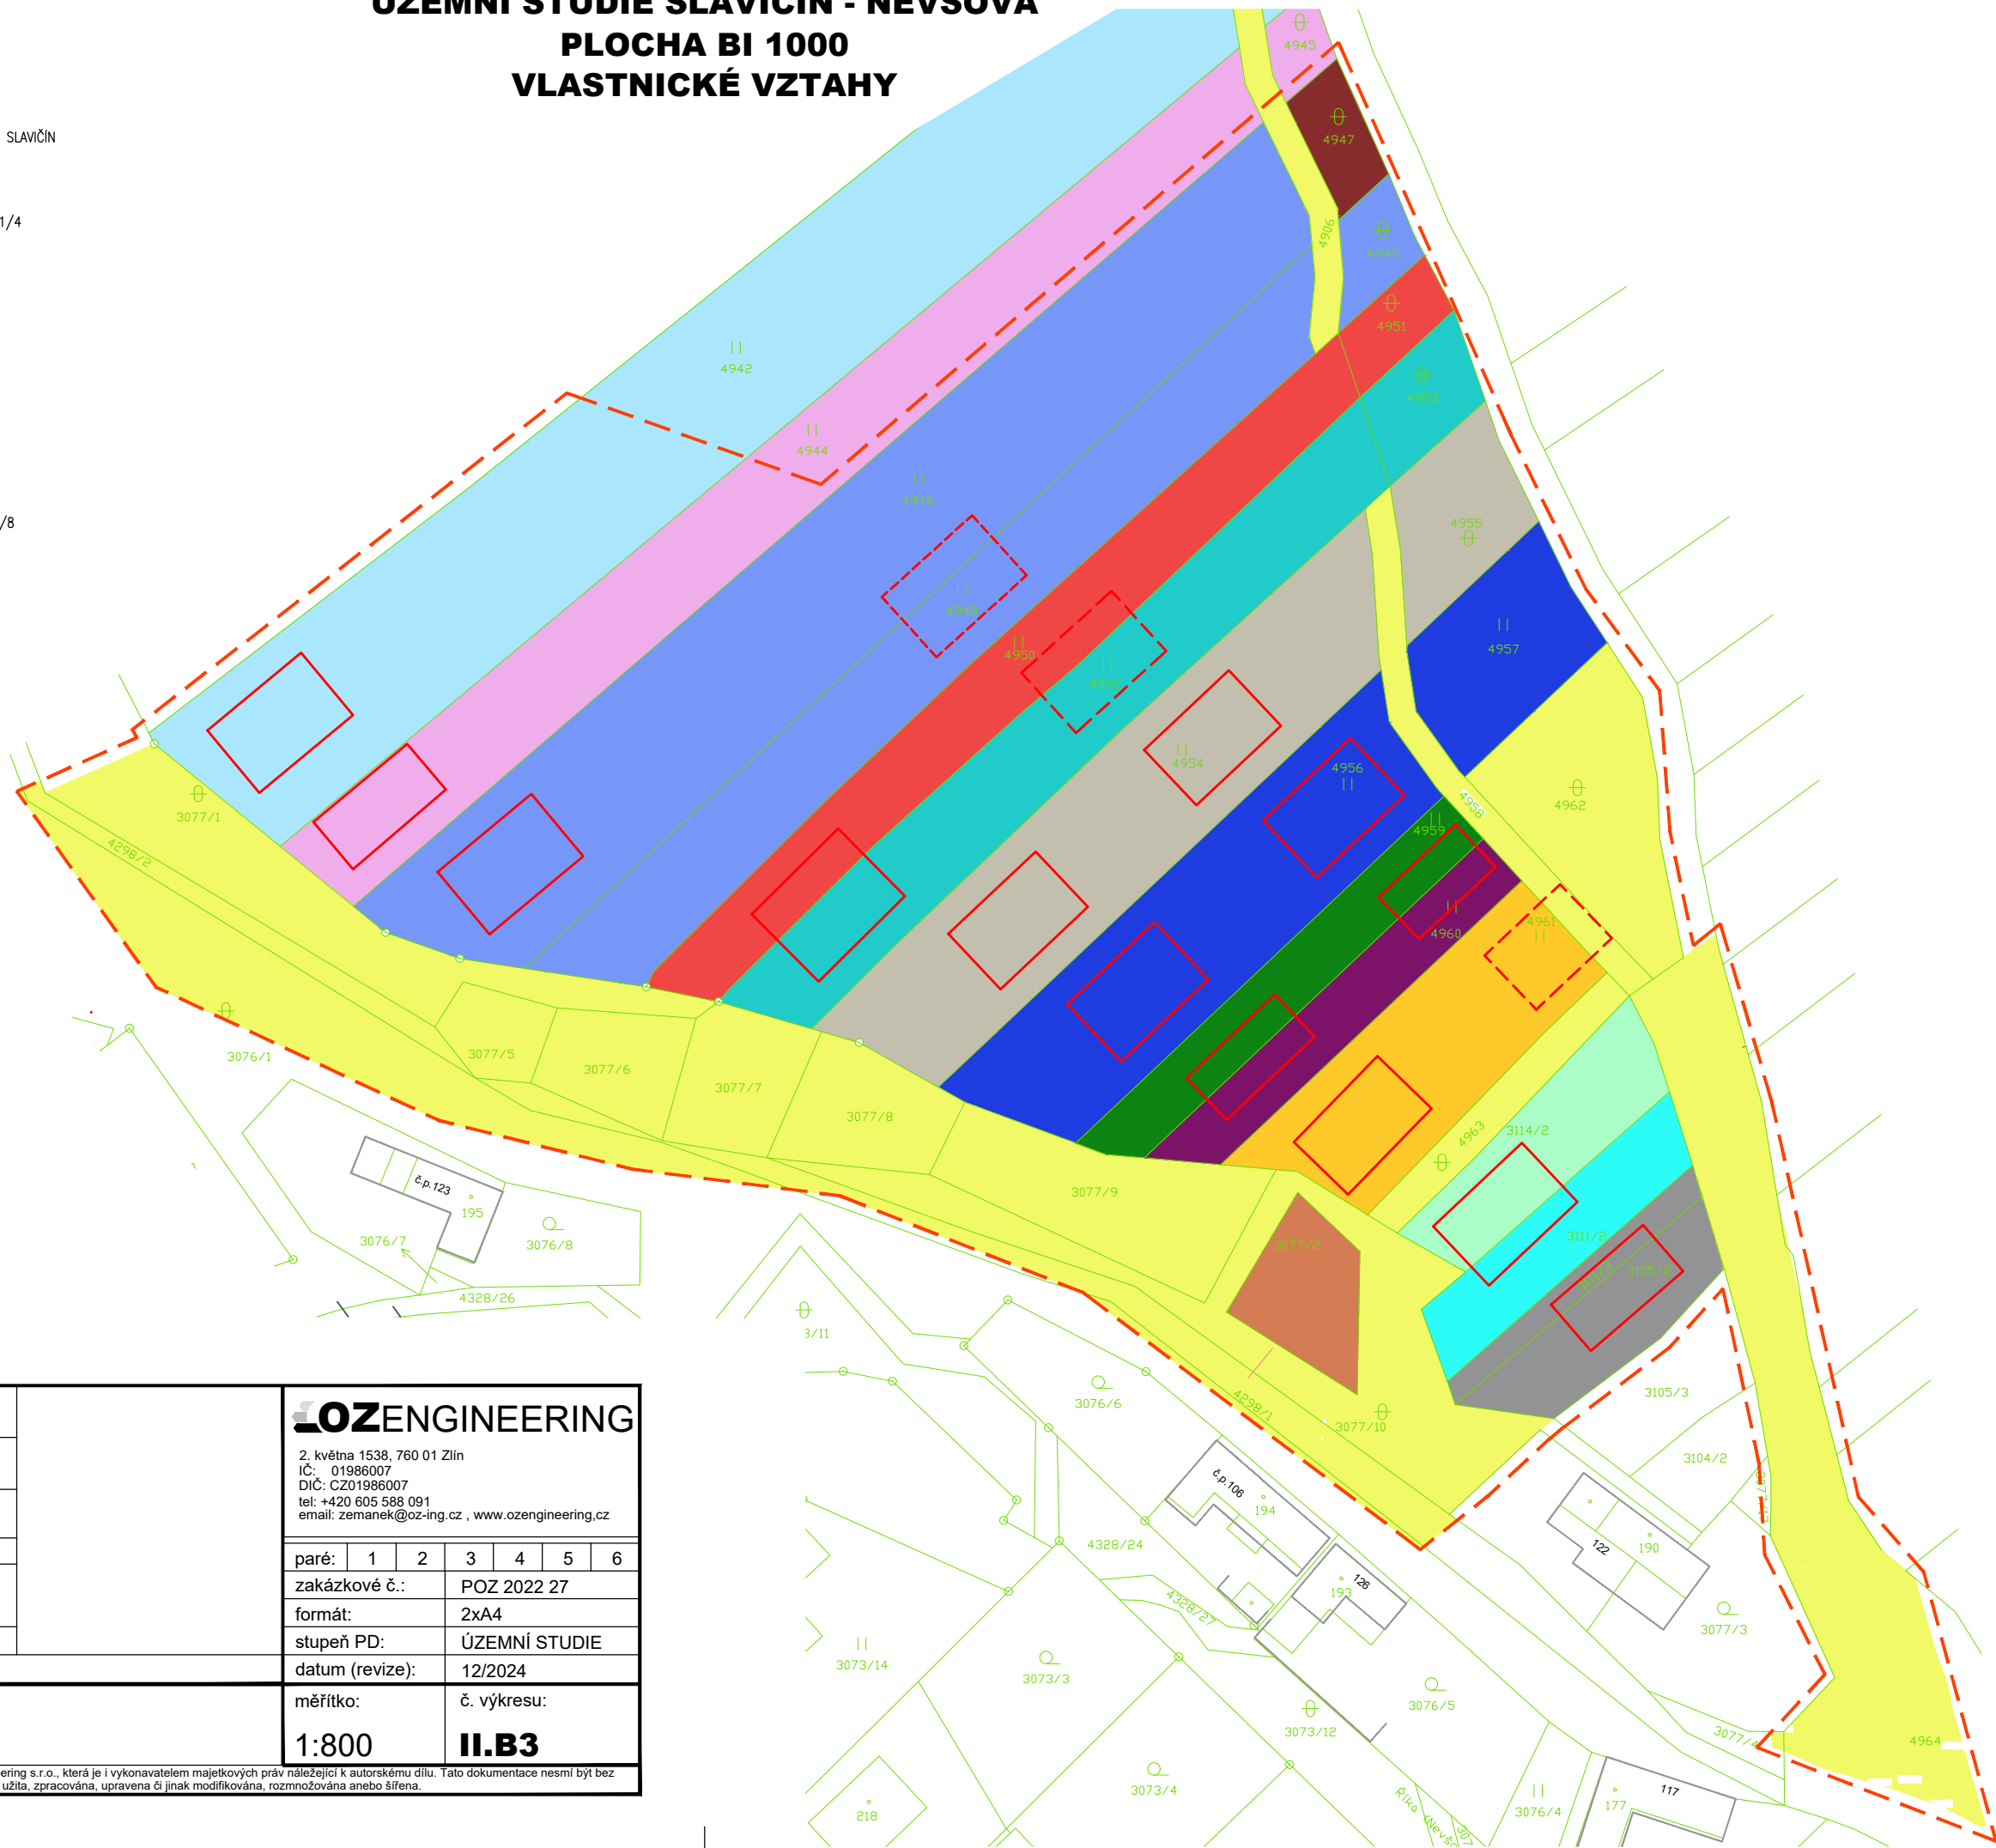

vedoucí projektu: ING. PAVEL HRBÁČEK		Zpracovatel zastoupený: ING. ONDŘEJ ZEMÁNEK		 2. května 1538, 760 01 Zlín IČ: 01986007 DIČ: CZ01986007 tel: +420 605 588 091 email: zemanek@oz-ing.cz , www.ozengineering.cz												
Odpovědný architekt: AK. ARCH. MILAN NAVARA		podpis autorizované osoby:														
investor: MĚSTO SLAVIČÍN OSVOBOZENÍ 25, 763 21 SLAVIČÍN																
místo stavby: SLAVIČÍN - NEVŠOVÁ, ČÁST ČUPY																
název akce: SLAVIČÍN - NEVŠOVÁ PLOCHA BI 1000																
část PD: -				paré: <table><tr><td>1</td><td>2</td><td>3</td><td>4</td><td>5</td><td>6</td></tr></table>							1	2	3	4	5	6
1	2	3	4	5	6											
stavební objekt: -				profesní část: -		zakázkové č.: POZ 2022 27										
obsah: VLASTNICKÉ VZTAHY				formát: 2xA4												
				stupeň PD: ÚZEMNÍ STUDIE												
				datum (revize): 12/2024												
				měřítko: 1:800			č. výkresu: II.B3									
Tato dokumentace je autorským dílem v souladu s autorským zákonem a je majetkem společnosti OZ engineering s.r.o., která je i vykonavatelem majetkových práv náležející k autorskému dílu. Tato dokumentace nesmí být bez výslovného písemného svolení společnosti OZ engineering s.r.o. jakkoli užitá, zpracována, upravena či jinak modifikována, rozmnožována anebo šířena.																

ÚZEMNÍ STUDIE SLAVCÍN - NEVSOVA
PLOCHA BI 1000
ZÁKRES DO LETECKÉHO SNÍMKU

01 02 03 04 05 06 07 08 09 10 11 12 13

VP1 VP2 VP3

V1 V2 V3


Část: -

ÚZEMNÍ STUDIE

paré:	1	2	3	4	5	6
zakázkové č.:	POZ 2022 27					
formát:	2xA4					
stupeň PD:	ÚZEMNÍ STUDIE					
datum (revize):	12/2024					
měřítko:	č. výkresu:					
1:800	II.B5					


Veškerá práva vyhrazena. Všechny údaje jsou zveřejněny pouze pro informaci a nejsou závazné. Tato dokumentace nesmí být bez souhlasu OZ engineering s.r.o. jakkoli užitá, zpracována, upravena či jinak modifikována, rozmnožována nebo šířena.

---	HRANICE ŘEŠENÉHO ÚZEMÍ
---	NAVRŽENÁ PARCELACE
---	NAVRŽENÁ ULIČNÍ ČÁRA
04	NAVRŽENÉ PLOCHY PRO UMÍSTĚNÍ RD S OZNAČENÍM
V1	VÝHLEDOVĚ NAVRŽENÉ PLOCHY PRO UMÍSTĚNÍ RD
	NAVRŽENÉ POCHŮZÍ A POJÍZDNÉ VEŘEJNÉ KOMUNIKACE
	NAVRŽENÁ VEŘEJNÁ PROSTRANSTVÍ / VEŘEJNÁ ZELEŇ
	NAVRŽENÁ PARCELACE – BYDLENÍ V RODINNÝCH DOMECH

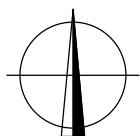

vedoucí projektu: ING. PAVEL HRBÁČEK		Zpracovatel zastoupený: ING. ONDŘEJ ZEMÁNEK		 OZENGINEERING 2. května 1538, 760 01 Zlín IČ: 01986007 DIČ: CZ01986007 tel: +420 605 588 091 email: zemanek@oz-ing.cz , www.ozengineering.cz							
Odpovědný architekt: AK. ARCH. MILAN NAVARA		podpis autorizované osoby:									
investor: MĚSTO SLAVIČÍN OSVOBOZENÍ 25, 763 21 SLAVIČÍN											
místo stavby: SLAVIČÍN - NEVŠOVÁ, ČÁST ČUPY											
název akce: SLAVIČÍN - NEVŠOVÁ PLOCHA BI 1000				paré: <table border="1"><tr><td>1</td><td>2</td><td>3</td><td>4</td><td>5</td><td>6</td></tr></table>		1	2	3	4	5	6
1	2	3	4	5	6						
část PD: -				zakázkové č.: POZ 2022 27							
stavební objekt: -		profesní část: -		formát: 2xA4							
obsah: ZÁKRES DO LETECKÉHO SNÍMKU				stupeň PD: ÚZEMNÍ STUDIE							
				datum (revize): 12/2024							
				měřítko: č. výkresu:							
				1:800 II.B5							
Tato dokumentace je výslovným dílem v souladu s autorským zákonem a je majetkem společnosti OZ engineering s.r.o., která je i vykonavatelem majetkových práv náležející k autorskému dílu. Tato dokumentace nesmí být bez výslovného písemného svolení společnosti OZ engineering s.r.o. jakkoli užita, zpracována, upravena či jinak modifikována, rozmnožována anebo šířena.											

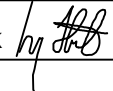

vedoucí projektu: ING. PAVEL HRBÁČEK 		autorizovaný projektant: ING. ONDŘEJ ZEMÁNEK		 2, května 1538, 760 01 Zlín IČ: 01986007 DIČ: CZ01986007 tel: +420 605 588 091 email: zemanek@oz-ing.cz , www.ozengineering.cz							
architekt:		podpis autorizované osoby:									
investor: MĚSTO SLAVIČÍN OSVOBOZENÍ 25, 763 21 SLAVIČÍN											
místo stavby: SLAVIČÍN - NEVŠOVÁ, ČÁST ČUPY											
název akce: SLAVIČÍN - NEVŠOVÁ PLOCHA BI 1000											
část PD: B. GRAFICKÁ ČÁST - II. ODŮVODNĚNÍ				paré: <table><tr><td>1</td><td>2</td><td>3</td><td>4</td><td>5</td><td>6</td></tr></table>		1	2	3	4	5	6
1	2	3	4	5	6						
stavební objekt: -		profesní část: -		zakázkové č.: POZ 2022 27							
obsah: VIZUALIZACE				formát: 2xA4							
				stupeň PD: ÚZEMNÍ STUDIE							
				datum (revize): 11/2023							
				měřítko: -							
				č. výkresu: II.B6 (a)							
Tato dokumentace je autorským dílem v souladu s autorským zákonem a je majetkem společnosti OZ engineering s.r.o., která je i vykonavatelem majetkových práv náležející k autorskému dílu. Tato dokumentace nesmí být bez výslovného písemného svolení společnosti OZ engineering s.r.o. jakkoli užita, zpracována, upravena či jinak modifikována, rozmnožována anebo šířena.											



vedoucí projektu: ING. PAVEL HRBÁČEK 		autorizovaný projektant: ING. ONDŘEJ ZEMÁNEK		 2. května 1538, 760 01 Zlín IČ: 01986007 DIČ: CZ01986007 tel: +420 605 588 091 email: zemanek@oz-ing.cz , www.ozengineering.cz												
architekt:		podpis autorizované osoby:														
investor: MĚSTO SLAVIČÍN OSVOBOZENÍ 25, 763 21 SLAVIČÍN																
místo stavby: SLAVIČÍN - NEVŠOVÁ, ČÁST ČUPY																
název akce: SLAVIČÍN - NEVŠOVÁ PLOCHA BI 1000				paré: <table><tr><td>1</td><td>2</td><td>3</td><td>4</td><td>5</td><td>6</td></tr></table>							1	2	3	4	5	6
1	2	3	4	5	6											
část PD: B. GRAFICKÁ ČÁST - II. ODŮVODNĚNÍ				zakázkové č.: POZ 2022 27												
stavební objekt: -				profesní část: -		formát: 2xA4										
VIZUALIZACE				stupeň PD: ÚZEMNÍ STUDIE												
				datum (revize): 11/2023												
				měřítko: -												
				č. výkresu: II.B6 (b)												
Tato dokumentace je autorským dílem v souladu s autorským zákonem a je majetkem společnosti OZ engineering s.r.o., která je i vykonavatelem majetkových práv náležející k autorskému dílu. Tato dokumentace nesmí být bez výslovného písemného svolení společnosti OZ engineering s.r.o. jakkoli užita, zpracována, upravena či jinak modifikována, rozmnožována anebo šířena.																