

Stavební uzávěra

M 1 : 10 000


PRÍLOHA Č. 2 K ÚZEMNÍMU OPATŘENÍ O STAVEBNÍ UZÁVĚŘE

Záznam o účinnosti

Správní orgán, který územní opatření vydal: Rada města Luhačovice

Datum nabytí účinnosti územního opatření: 11.03.2026

Oprávněná úřední osoba pořizovatele: Ing. Martina Pešková
ved. odděl. územního plánování

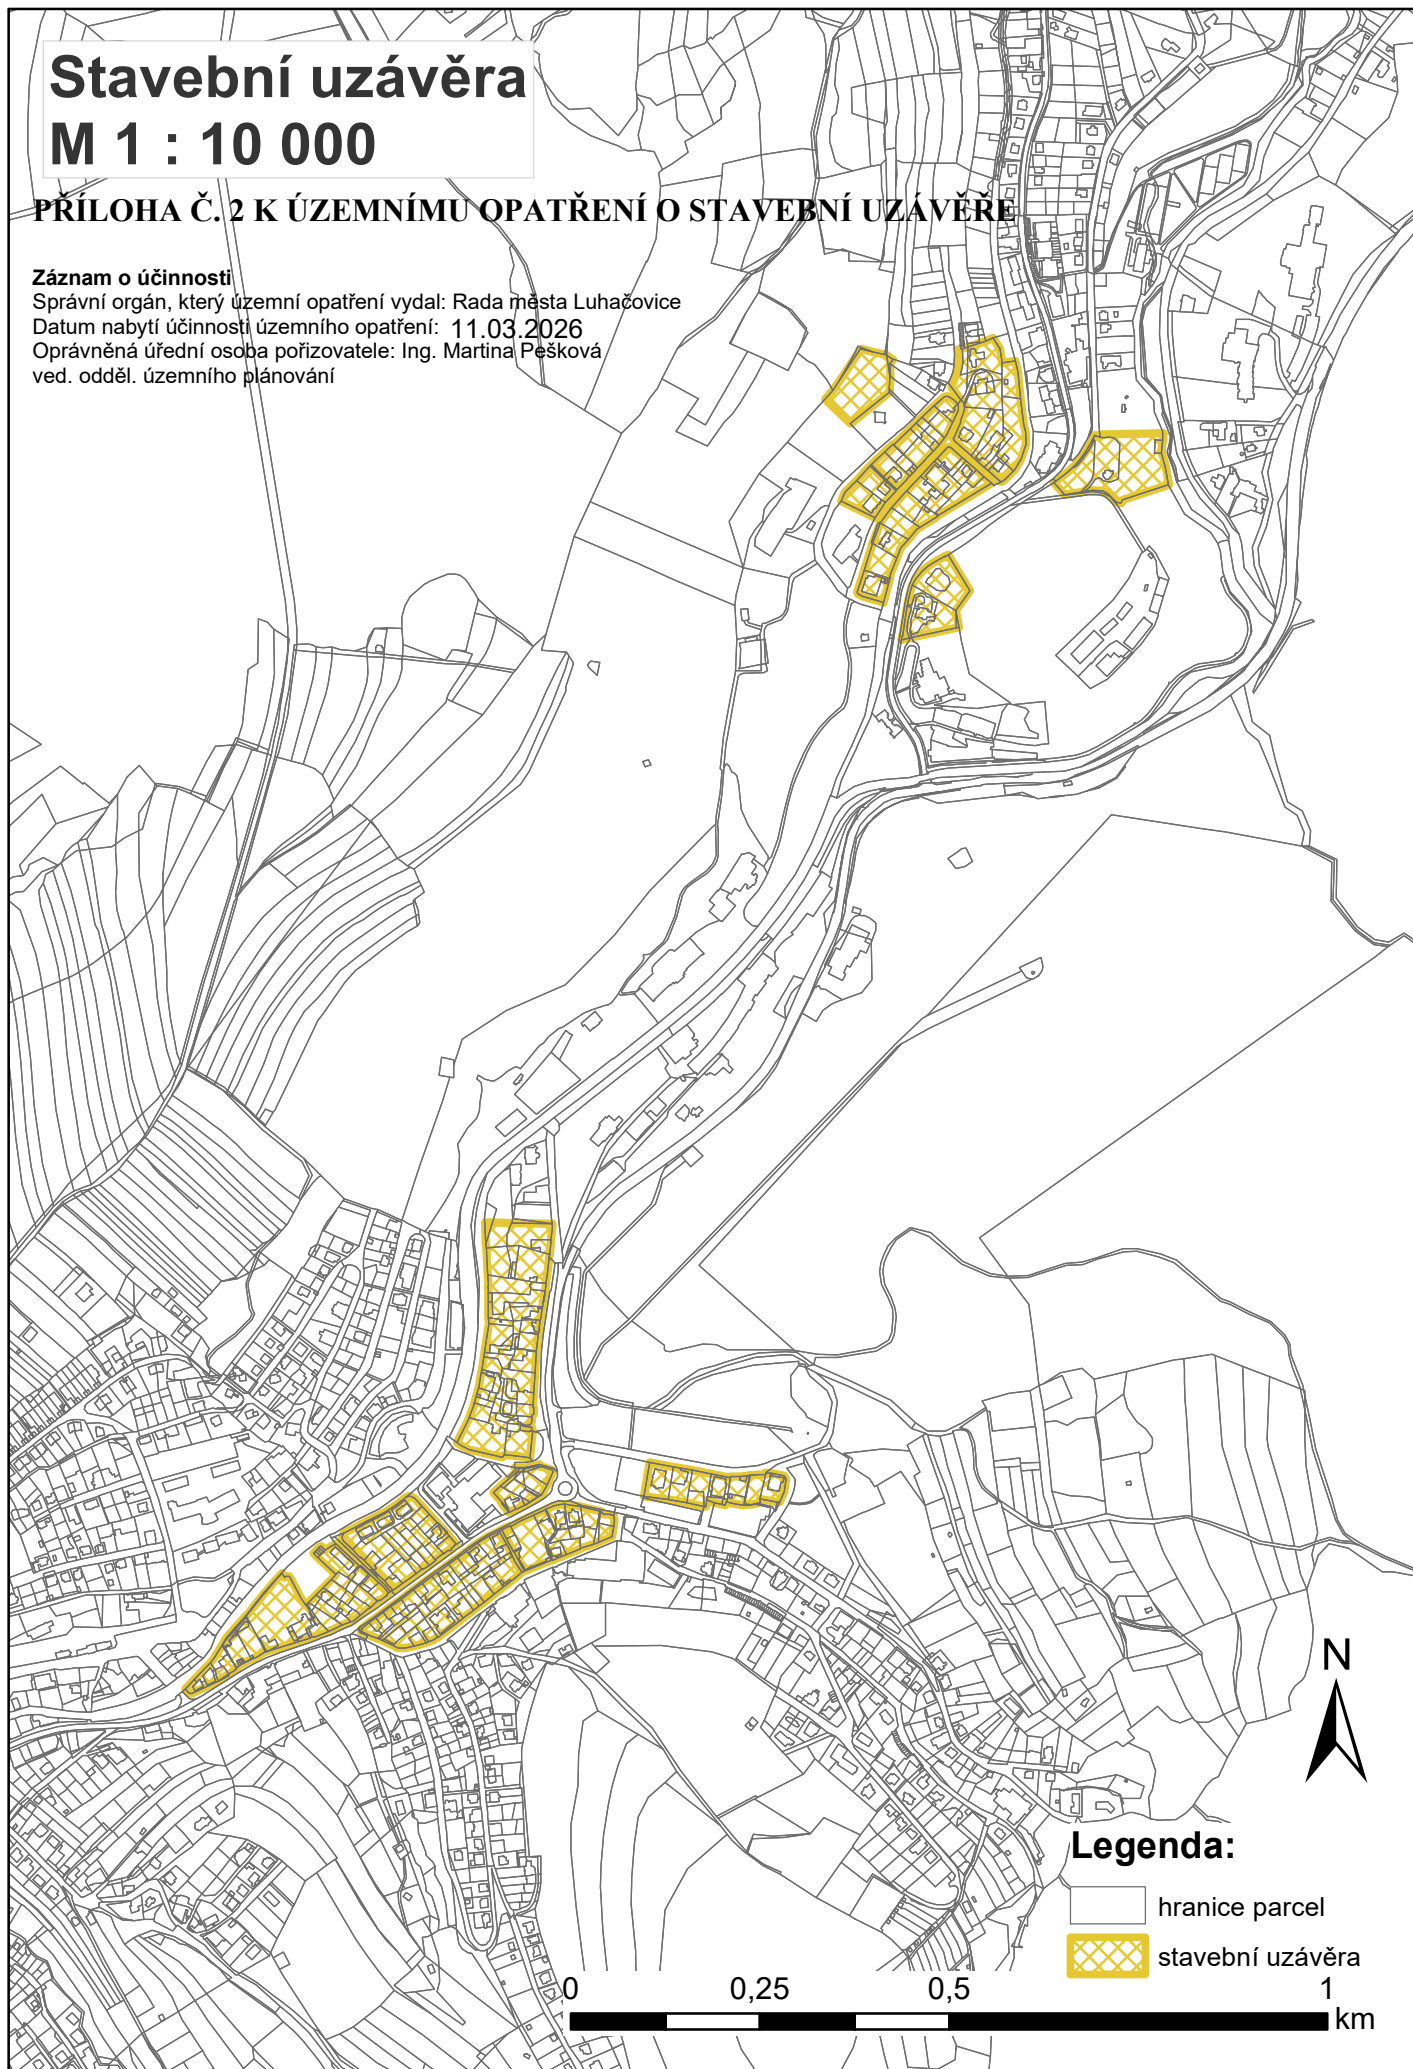

Legenda:

- hranice parcel
 - stavební uzávěra
- 0 0,25 0,5 1 km